


DETAIL KOTVENÍ DŘEVĚNÉ DESKY

M 1:10

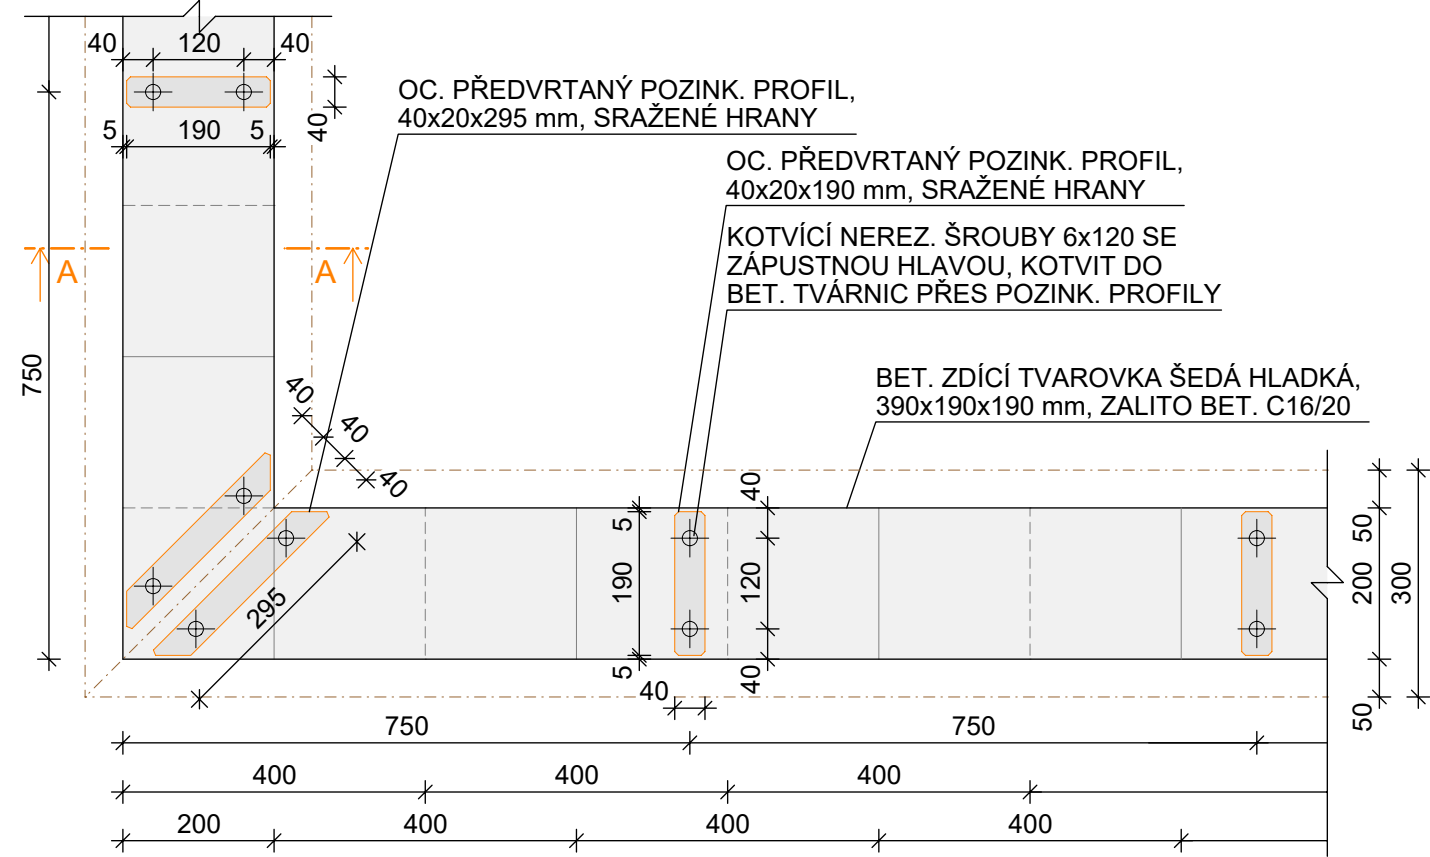


DETAIL KOTVENÍ DŘEVĚNÉ DESKY, ŘEZ A - A

M 1:10

DŘEVĚNÁ IMPREG.PRKNA tl. 40 mm,
KOTVIT NEREZ. ŠROUBY DO BET.
TVÁRNIC, VČ. HMOŽDINEK

OC. POZINK. PROFIL
40x20x190 mm, á 65 cm

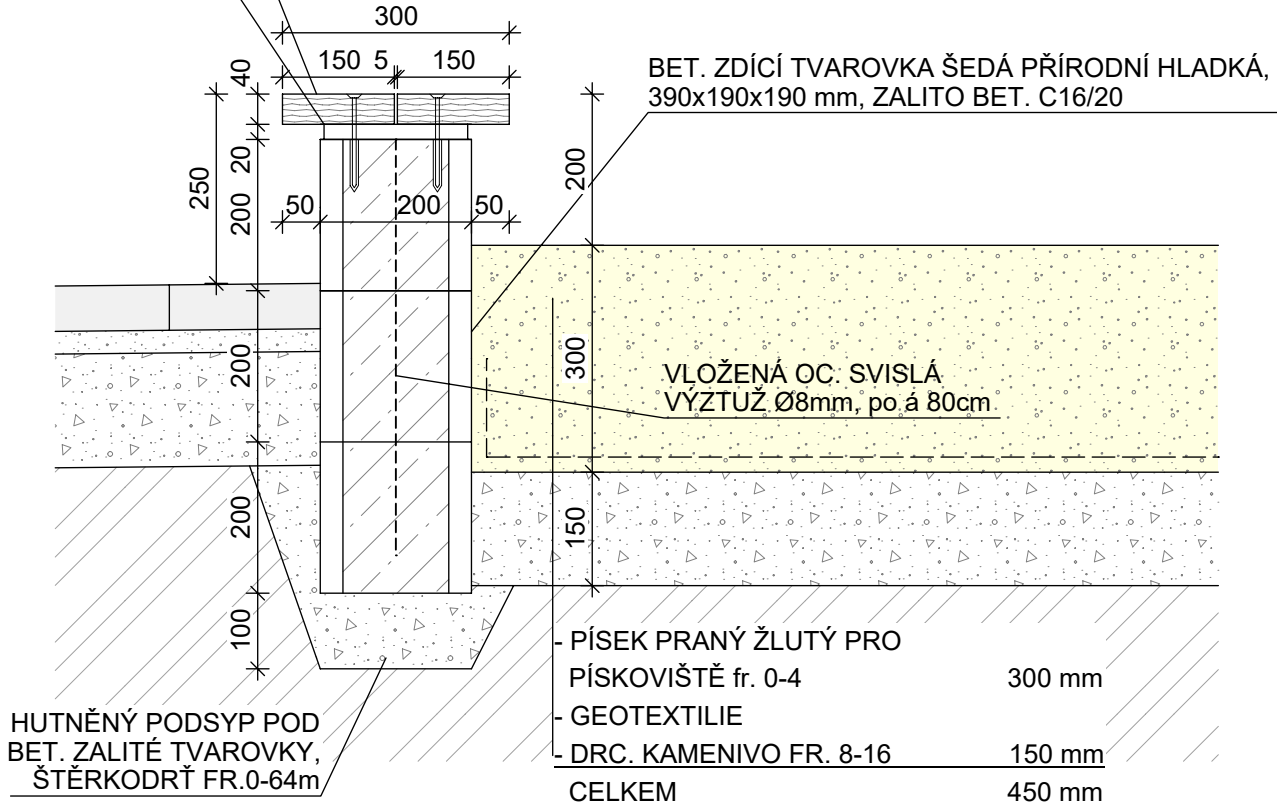


HUTNĚNÝ PODSYP POD
BET. ZALITÉ TVAROVKY,
ŠTERKODRŤ FR.0-64m

- PÍSEK PRANÝ ŽLUTÝ PRO PÍSKOVIŠTĚ fr. 0-4	300 mm
- GEOTEXILIE	
- DRC. KAMENIVO FR. 8-16	150 mm
CELKEM	450 mm

PŮDORYS PÍSKOVIŠTĚ 3,0 x 3,0 m

M 1:50

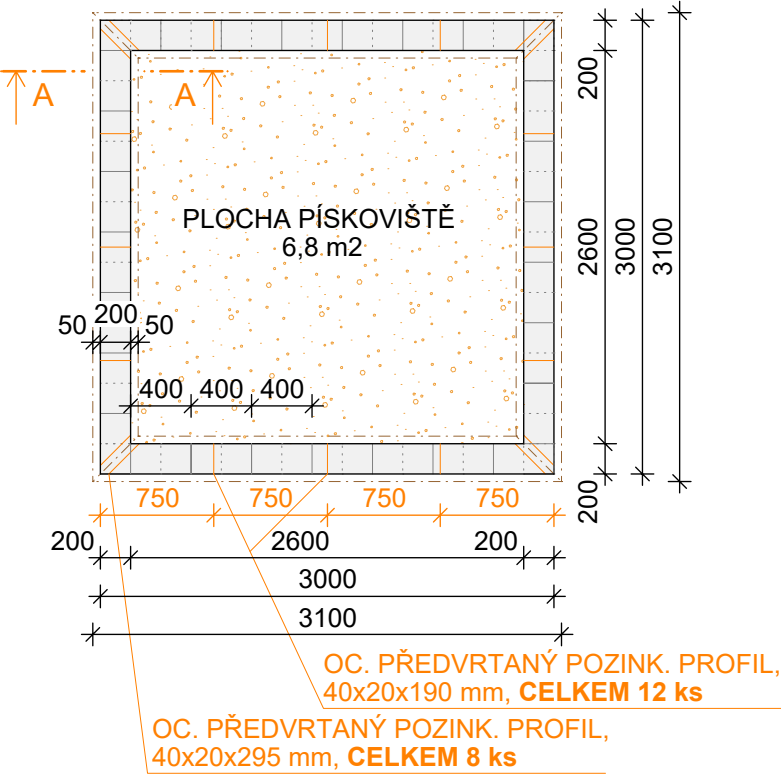

POZNÁMKA

- OC. PROFILY PRO KOTVENÍ DŘEVĚNÝCH SEDÁKŮ BUDOU PO PŘEDVRTÁNÍ ŽÁROVĚ POZINKOVÁNY
- MEZI BETONOVÝMI TVAROVKAMI A DŘEVĚNÝM SEDÁKEM BUDE PONECHÁNA 20mm VZDUCHOVÁ MEZERA
- DŘEVĚNÉ SEDÁKY BUDOU OPATŘENY 3 VRSTVÝM LAZUROVACÍM LAKEM S UV FILTREM V ODSTÍNU SHODNÉM S DŘEVĚNÝMI PRVKY NA INSTALOVANÉM MOBILIÁŘI - ODSOUHLASIT AD
- KOTVÍCÍ ŠROUBY M6/120 NEREZOVÉ SE ZÁPUSTNOU HLAVOU

ATELIER GENIUS LOCI, S.R.O
STODOLNÍ 17
CZ - 702 00 OSTRAVA
TEL: 5 9 6 1 1 1 8 4 2
www:a-geniusloci.eu

GENIUS LOCI
ATELIÉR

zhotovitel

REGENERACE SÍDLIŠTĚ ŠKOLSKÁ ČTVRŤ
VE FRENŠTÁTU POD RADHOŠTĚM - II. ETAPA

akce:

investor:	Město Frenštát pod Radhoštěm, nám. Míru 1, Frenštát pod Radhoštěm	stupeň PD: DPS
místo stavby:	Frenštát pod Radhoštěm, sídliště Školská čtvrť	č. paré PD:
autor/ zodp. projektant:	Ing. arch. Iva Seitzová, autorizovaná architektka ČKA č. 02637	
projektant:	Ing. arch. Markéta Hajduková	datum: srpen 2020
st. objekt:	SO 03 - HERNÍ PRVKY, MOBILIÁŘ	měřítko: 1:50, 1:10
výkres:	PÍSKOVIŠTĚ	č.výkresu: 10