

## LEGENDA MÍSTNOSTÍ

OZN.	ÚČEL MÍSTNOSTI	PLOCHA [m²]	PODLAHA	PODHELD	POZNÁMKA
01	VSTUP	2,7	PVC	SDK SV. 2450	
02	POKOUJ	18,8	PVC		
03	KOUPELNA + WC	4,4	KER. DLAŽBA	SDK SV. 2450	KER. OBK. V. 2000mm


## LEGENDA MATERIÁLŮ

	STÁVAJÍCÍ KONSTRUKCE
	SDK PŘÍČKY A INSTALAČNÍ STĚNY, DVOJITÉ OPLÁŠTĚNÍ
	PŘÍZDÍVKA YTONG TL. 75mm
	SVĚTELNÝ ZDROJ
	SPÍNAČ
	VÍCENÁSOBNÁ ZÁSUVKA

## POZNÁMKA

- a - REVIZNÍ DVÍŘKA 500/500 POD OBKLAD  
b - ZPĚTNÁ MONTÁŽ TOPNÉHO TĚLESA  
c - ELEKTRICKÝ TOPNÝ ŽEBŘÍK  
d - OKENNÍ A DVEŘNÍ ŽALUZIE LAMELA 25mm BÍLÁ BARVA  
e - NOVÝ PŘÍVOD K BYTOVÉMU ROZVADĚČI, BYTOVÝ ROZVADĚČ A ROZVODY ELEKTROINSTALACÍ  
VÝŠKA ROZVADĚČE DLE ČSN  
f - ODVĚTRÁNÍ KOUPELNY A DIGESTOŘ NAPOJENO NA POTRUBÍ V INSTALAČNÍ ŠACHTĚ, POTRUBÍ OD DIGESTOŘE  
OBDĚLNÍKOVÉHO PRŮŘEZU

POPIS PROVÁDĚNÝCH PRACÍ VIZ. TECHNICKÁ ZPRÁVA  
VÝPIS PRVKŮ A VÝPLNÍ OTVORŮ PŘILOŽEN JAKO SAMOSTATNÁ PŘÍLOHA  
JEDNÁ SE POUZE O SCHÉMA ROZMÍSTĚNÍ ZÁSUVEK A SVÍTEL, NEJDE O PROVÁDĚCÍ DOKUMENTACI

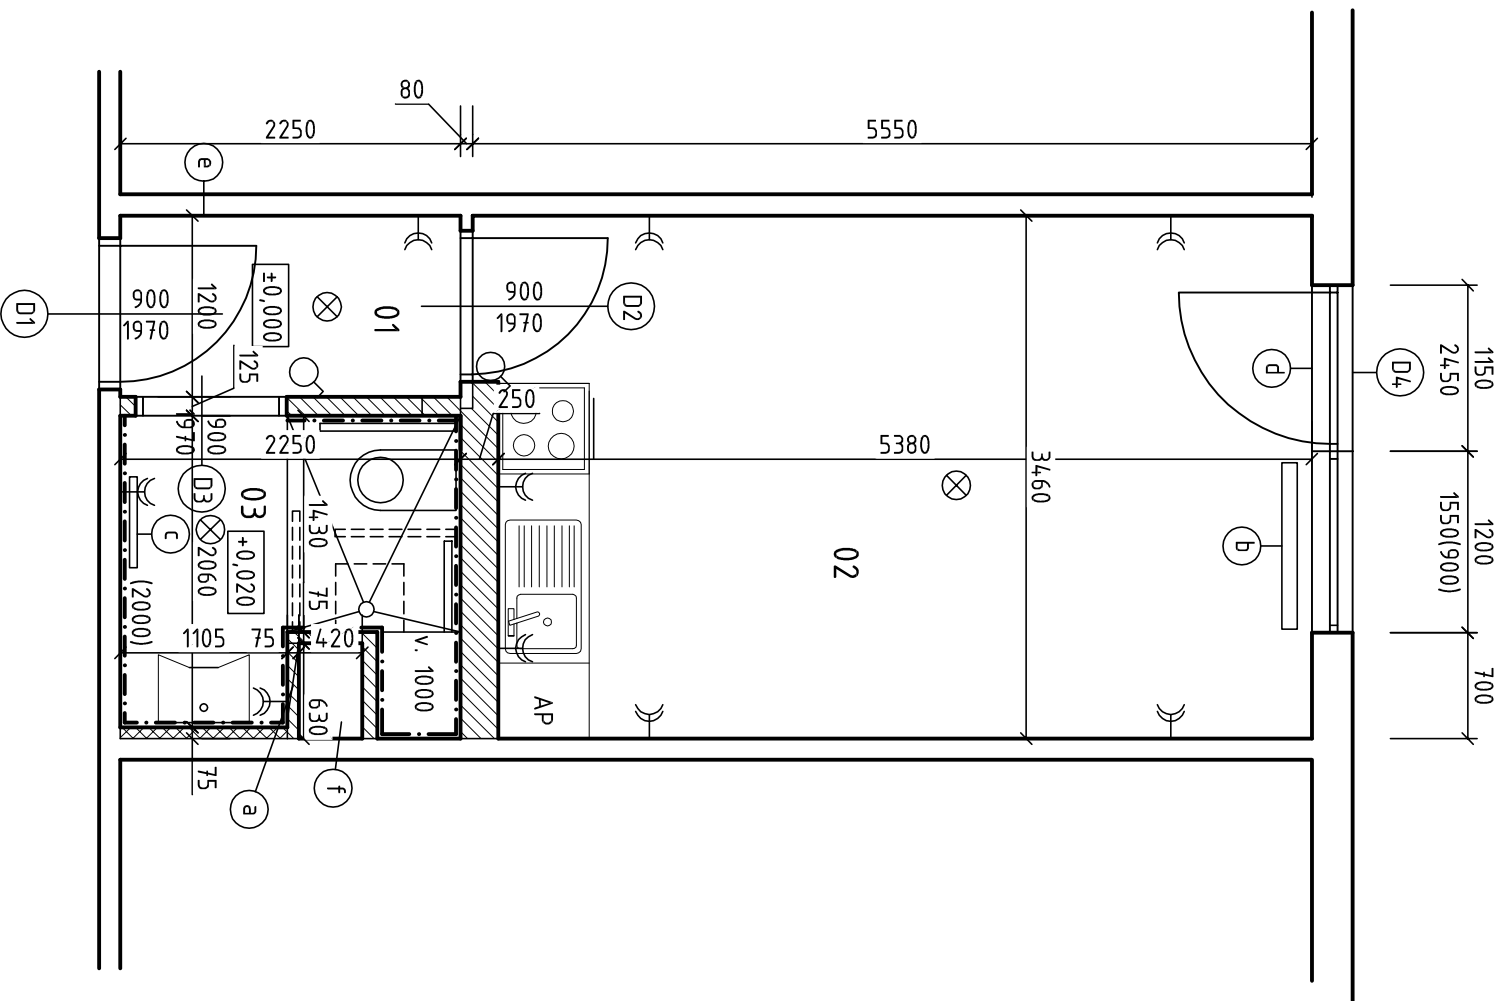

VYPRACOVAL:	Ing. MAREK MIKOŠEK	STUPEŇ A DRUH PROJEKTOVÉ DOKUMENTACE:	DOKUMENTACE PRO VÝBĚROVÉ ŘÍZENÍ
STAVEBNÍK:	MĚSTO FRENŠTÁT POD RADHOŠTĚM, NÁMĚSTÍ MÍRU 1, 744 01 FRENŠTÁT POD RADHOŠTĚM		
PROJEKT:	STAVEBNÍ ÚPRAVY BYTU DPS ROŽNOVSKÁ 346/12, FRENŠTÁT POD RADHOŠTĚM	DATAUM: FORMÁT:	6/2022 2xA4
OBSAH:	NAVRHOVANÝ STAV	MĚŘÍTKO 1:50	VÝKRES Č.: 02