

### SKLADBA STÁVAJÍCÍHO STŘEŠNÍHO PLÁŠTĚ

- SCH 1s** stávající skladba střešního pláště v místě sondy
- souvrství z těžkých asfaltových pásů tl. 30mm
  - tepelná izolace EPS tl. 100mm
  - spádový násyp tl. 100–200mm (spád ca 1,5%)
  - předpokládaná separační (protěsná) vrstva
  - stropní panel




### SKLADBA NOVÉHO STŘEŠNÍHO PLÁŠTĚ

- SCH 1n** nová skladba střešního pláště na stávajícím souvrství
- zátěžová bet. dl. 500/500/50 (vč. podkl. geotextilie) dle statického posudku
  - hydroizolace EPDM 1,14mm
  - tepelná izolace EPS 150 tl. 2x 100mm
  - stávající skladba po opravách vzduchových bublin (spád ca 1,5%)

### EXTERIÉROVÁ ÚPRAVA STĚN STROJOVEN VÝTAHŮ


- S 1** - stávající panelová k-ce strojovny
- očištění a penetrace stávajícího podkladu
  - ETICS - izolant minerální vata tl. 30mm
  - finální úprava silikonovou omítkou vč. podkladních vrstev a penetrace

### LEGENDA HMOT

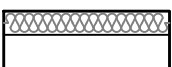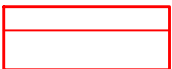-  - stávající - ETICS - IZOLANT EPS 70F tl. 100mm
-  - nově k-ce a materiály
-  - jímající vedení hromosvodu


### ŘEZ A - A

stávající stav

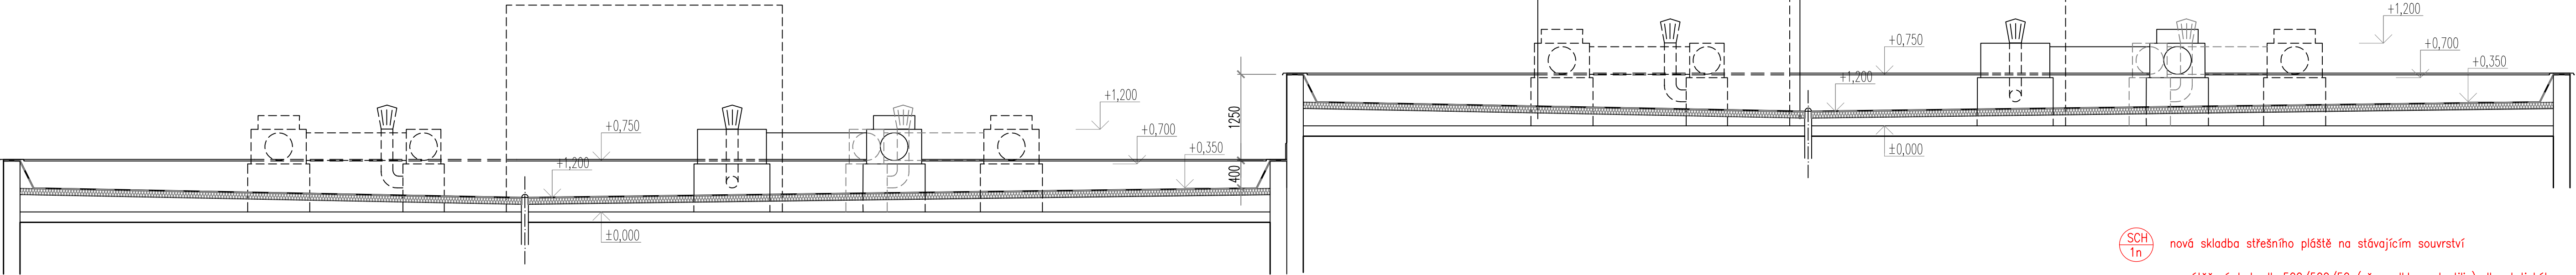

### ŘEZ A - A


stávající stav

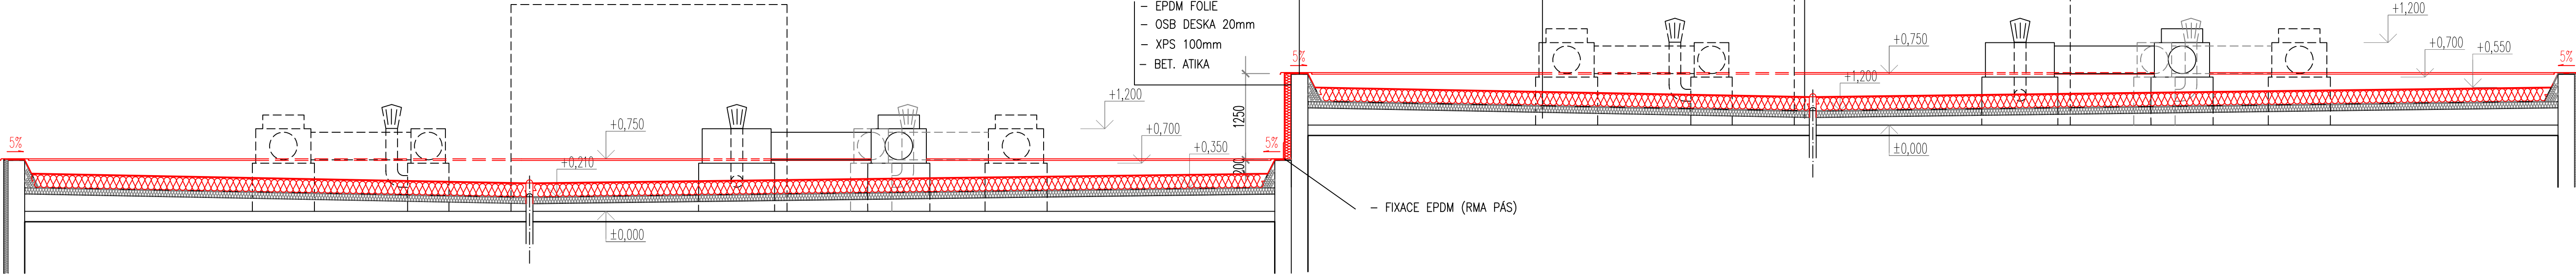

### PODROBNOSTI

- VŠ1** - NÁSTAVBA VZT 900/900- výška soklu nad střešní rovinou ca 400mm  
boky - asfaltový pás
- VŠ2** - NÁSTAVBA VZT 1000(1100)/600- výška soklu nad střešní rovinou ca 400mm  
boky - asfaltový pás

- SCH 1n** nová skladba střešního pláště na stávajícím souvrství
- zátěžová bet. dl. 500/500/50 (vč. podkl. geotextilie) dle statického posudku
  - hydroizolace EPDM 1,14mm
  - tepelná izolace EPS 150 tl. 2x 100mm
  - stávající skladba po opravách vzduchových bublin (spád ca 1,5%)

KONTROLOVAL: Ing. Emil Mikulášek	VEDOUcí PROJEKTU: Miroslav Šimonek	VYPRACOVAL: Ing. Ivan Hons	 ARCHITEKTURA A INTERIÉR SENĚNICKÁ 6 PARTNER www.architektura.cz PROJEKTOVÁ A INŽENÝRSKÁ KANCELÁŘ NÁMĚSTÍ 7515, 757 01 VALAŠSKÉ MEZÍŘICÍ
INVESTOR: Město Frenštát pod Radhoštěm, náměstí Míru 1, 744 01 Frenštát pod Radhoštěm			Č. PAR.: st.2986, st.2987 K.Ú.: Frenštát pod Radhoštěm
STAVBA: Rekonstrukce střešního pláště BD Dolní 310, 311, Frenštát pod Radh.			MÍSTO: Frenštát pod Radh. STUPEŇ: —
NÁZEV VÝKRESU: Stávající a nový stav - půdorys a řezy			FORMÁT: A4 ČÍSLO VÝKR.: — DATUM: 05/2019 MĚŘÍTKO: 1:50 ČÍSLO PRÁČE: —