



BP-100 - PŪDORYS 1.NP

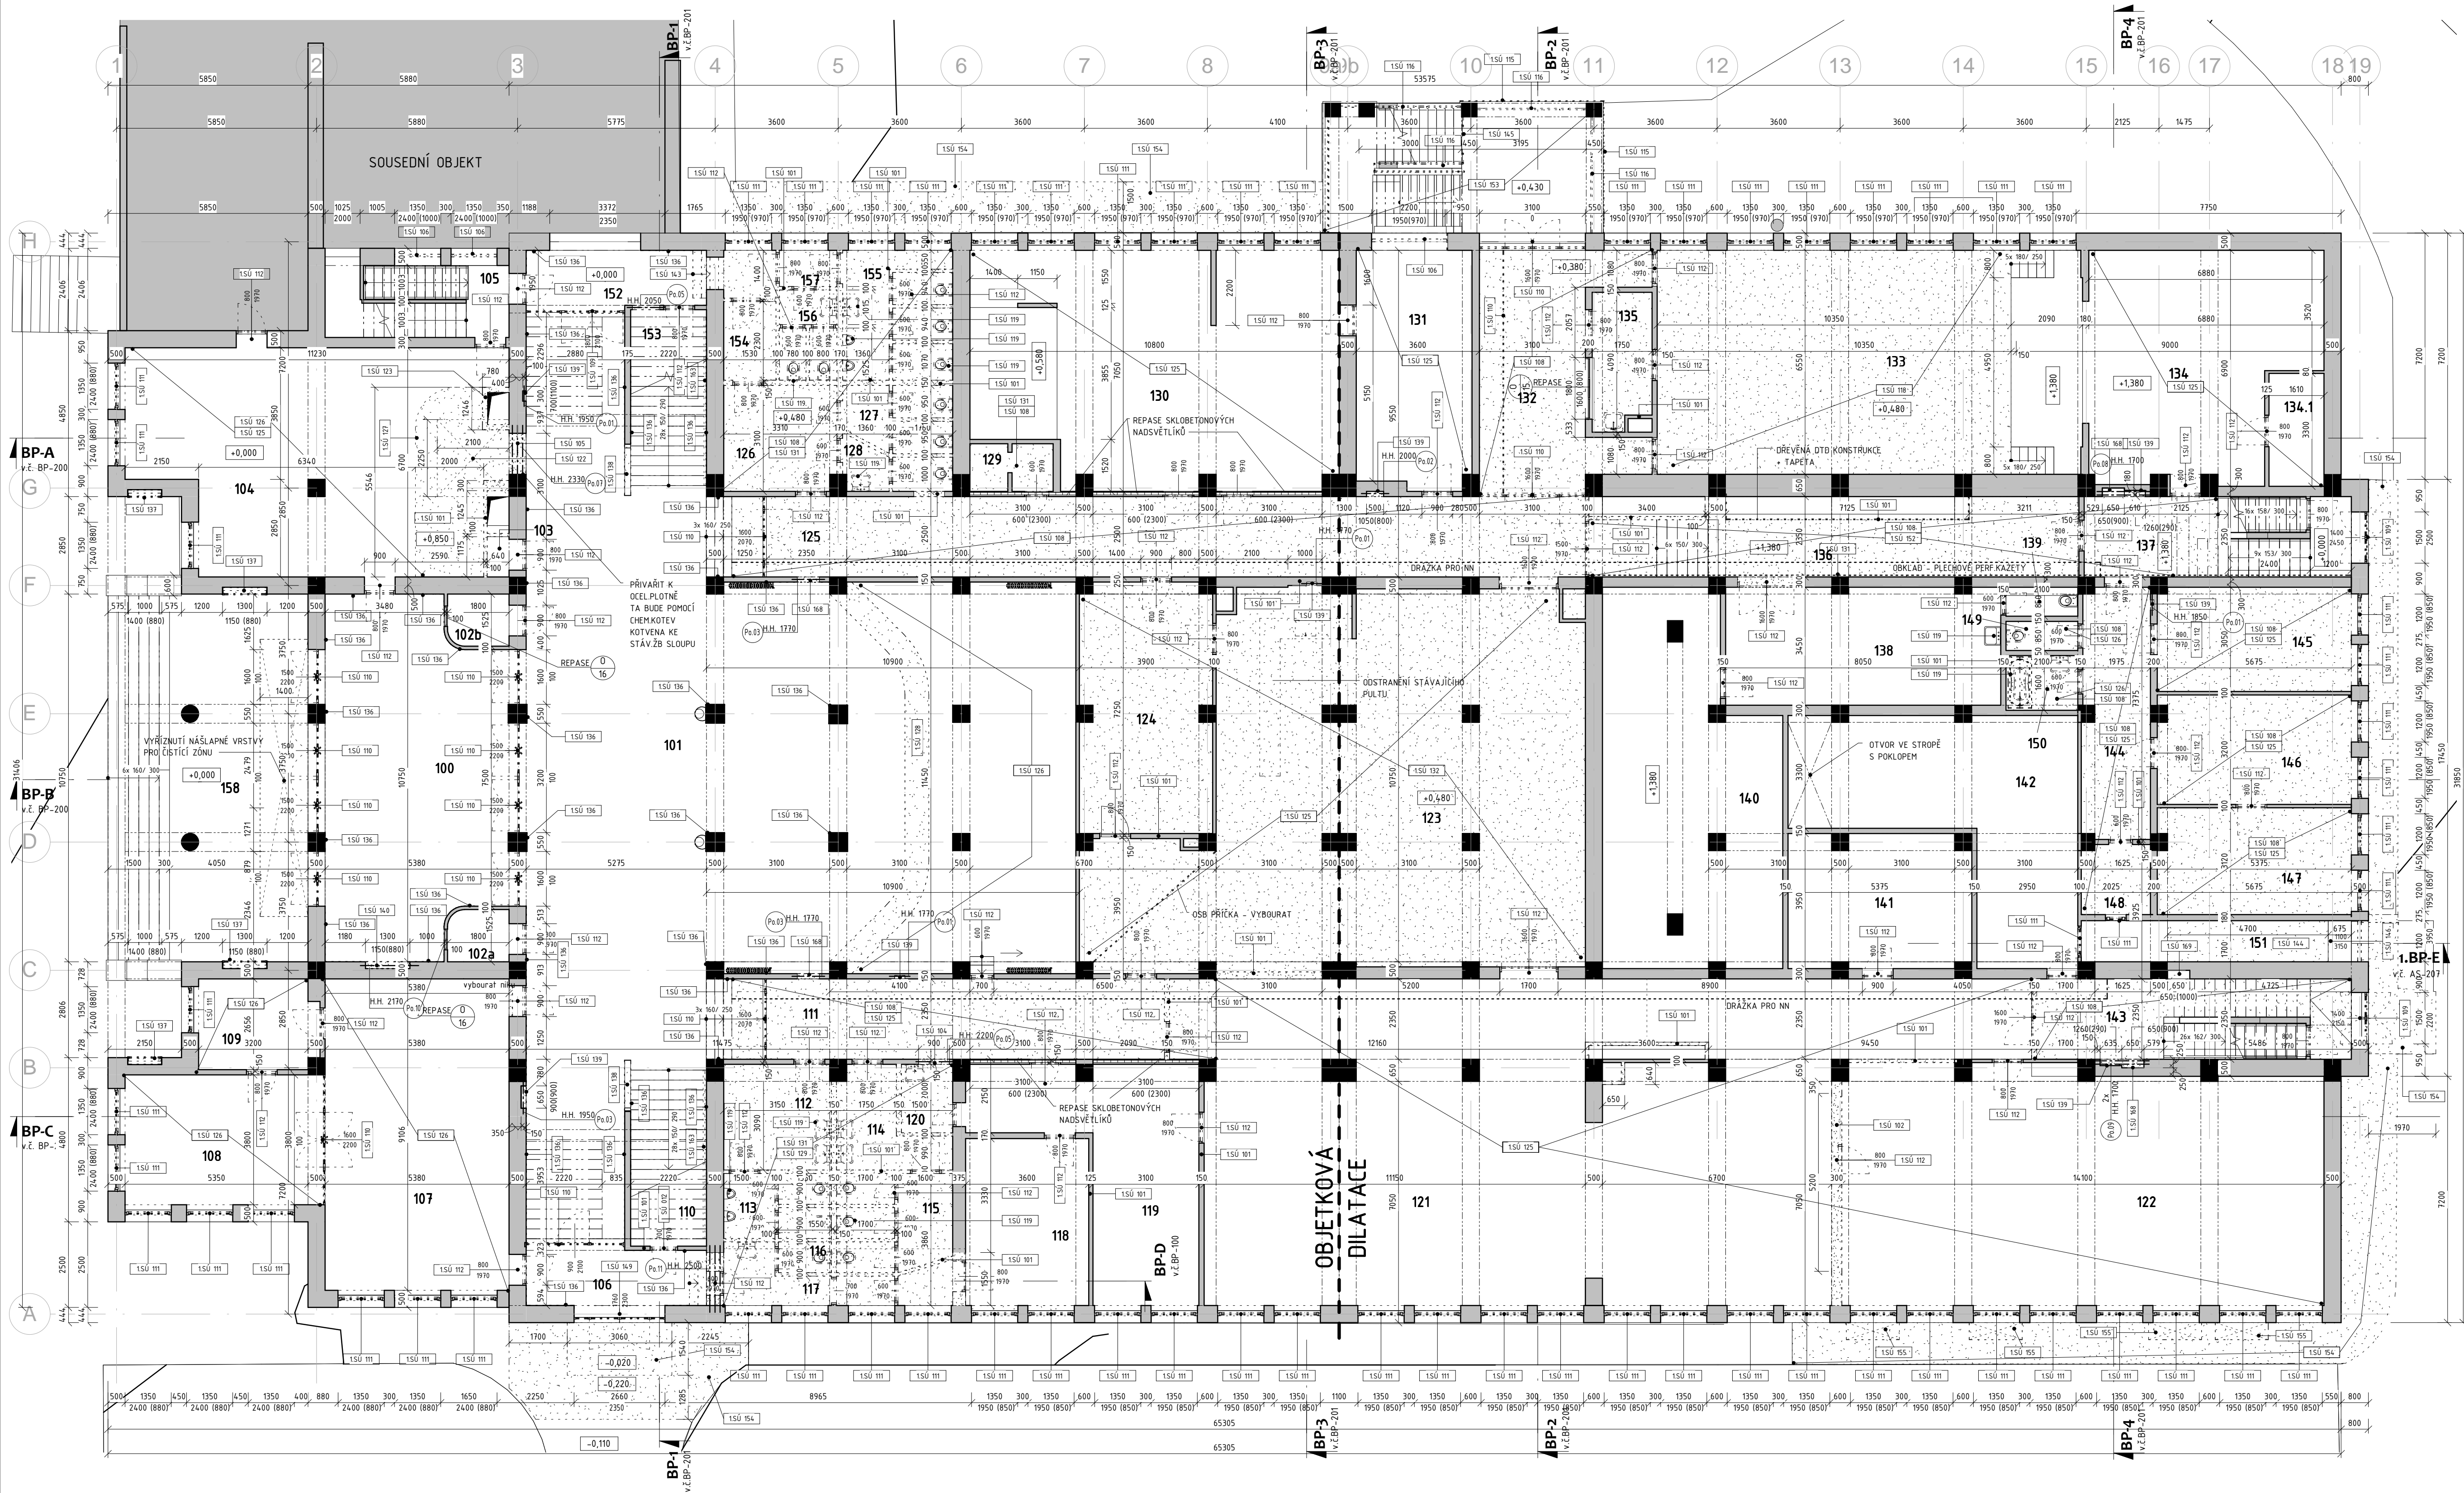


BP-D

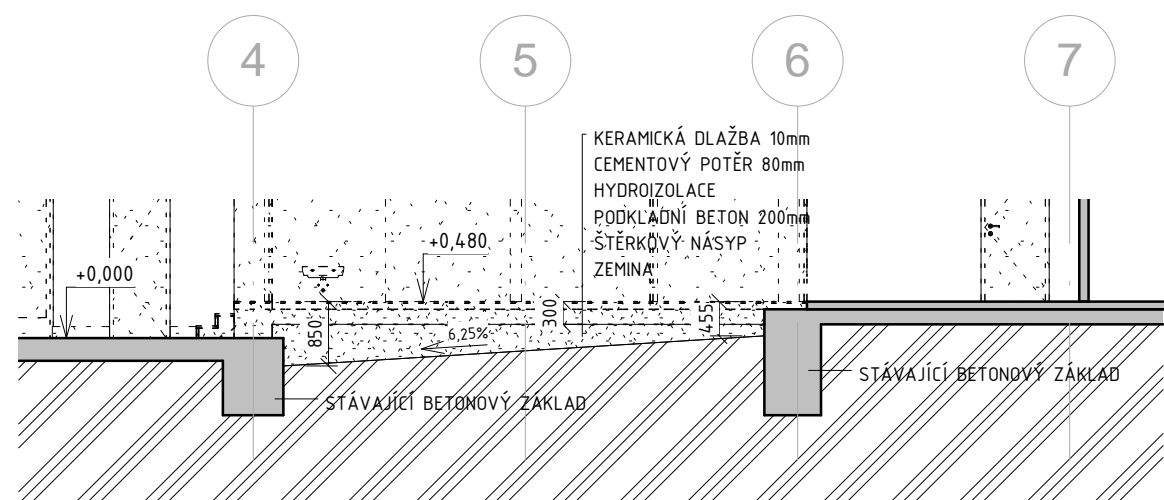


Legenda stavebních úprav	
100 901	BŮRÁNÍ NEDOSYTH PŘÍČEK
100 912	BŮRÁNÍ STAVAJÍCÍHO VÝPLNĚHO ZDVA
100 904	BŮRÁNÍ DŮVODŮ OTVORŮ DO STAVAJÍCÍ PŘÍČKY NEPŘÍJE BŮDE VYSEKÁNA PŘÍČKA PO ODSTRANĚNÍ VÝPLNĚHO ZDVA PO OSAZENÍ A PODKLADNÍM PŘEKLÁDKU BŮDE VYPOURÁN MNOŽILOVNÝ PŘEKLÁDKU 200mm
100 905	BŮRÁNÍ DŮVODŮ OTVORŮ DO STAVAJÍCÍHO VÝPLNĚHO ZDVA NEPŘÍJE BŮDE VYSEKÁNA PŘÍČKA PO ODSTRANĚNÍ VÝPLNĚHO ZDVA PO OSAZENÍ A PODKLADNÍM PŘEKLÁDKU BŮDE VYPOURÁN MNOŽILOVNÝ PŘEKLÁDKU 200mm
100 916	BŮRÁNÍ SKLÉBUTOVNÝCH POKLADY
100 908	BŮRÁNÍ NÁŠAPÉ VÝTVY POKLADY - KERAMICKÁ SLUNTA, DLAŽBA, ZEMLOBLOKOVÉ POKLADY
100 909	BŮRÁNÍ PROSKLÉVNÍCH DVĚŘÍ VLYSY, OCEKALY
100 110	BŮRÁNÍ PROSKLÉVNÍCH DVĚŘÍ VLYSY, DŘEVĚNÝ RÁM
100 111	BŮRÁNÍ OKENINÍ DVĚŘÍ, DŘEVĚNÉ RÁMY, DVĚŘE ZÁKLADNÍ, BŮRÁNÍ VÝTVY VNTŘNÍMÍ VÝJEZDU PARAPETNÉ DESKY S NÁŠLEPNÍ ROKPÍ POKLADU
100 112	BŮRÁNÍ VNTŘNÍMÍ DVĚŘÍ VĚTNÉ ZÁKLADNÍ, DŘEVĚNÉ DVĚŘE V OCLOVÉ ZÁKLADNÍ
100 113	BŮRÁNÍ STAVAJÍCÍM POKLADU
100 115	DEMONTÁŽ STAVAJÍCÍHO KLEPÍŠOVÉHO PŘÍKROV - OPLEDŇOVÁNÍ ATY, OKAPY, KROVNÉ ZÁKLADY JESTĚ PLOCHÉ STŘEŠY STAVAJÍCÍM VÝTVY VÝTVY KANÁLŮ
100 116	DEMONTÁŽ OCLOVÉHO TRUBKOVÝHO ZABUDLÍ
100 118	BŮRÁNÍ NÁŠAPÉ VÝTVY POKLADY - DŘEVĚNÉ VLYSY, PŘEBUDOVNÍ POKLADU
100 119	DEMONTÁŽ STAVAJÍCÍHO SANITÁRNÍHO ZAŘÍZENÍ
100 122	BŮRÁNÍ STROPNÍHO OTVORU PO VÝTVARNÝM ŠAČTU NEPŘÍJE BŮDE VÝTVY ŠAČTA A DOKLADKOVNA JE STROPŮ VE VÝTVY SK-002
100 123	BŮRÁNÍ STAVAJÍCÍ STAVAJÍCÍ ŠAČTY
100 125	ODSTRANĚNÍ STAVAJÍCÍ KOBŘEKY

[illegible]

LEGENDA MATERIÁLŮ

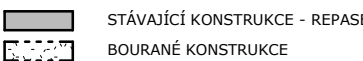

ZADÁVATEL PROJEKTANT:  VELHRADSKÝ ÚŘAD MĚSTSKÉHO SPRÁVNÍKŮ		Aedie Velhradský, s. r. o. Lbubsko údol 203/76, 623 00, Brno IČ: 292 63 140 E: 607y@velhradsky.cz T: +420 547 221 536		STAVBY: STAVEBNÍ OBJEKT: SO - 01 ČÁST PO: D. DOKUMENTACE OBJEKTU: D.1.1. ARCHITEKTONICKÉ A STAVEBNĚ TECHNICKÉ ŘEŠENÍ		AUTORIZACE:	
SUBODKAZNÍKEL:		DATUM: 05/ 2014 MĚŘÍTKO: 1 : 100		OPOVĚDĚNÝ PROJEKTANT: Ing. arch. Tomáš Velhradský		VYPRACOVANÝ: Ing. Roman Skočka	
STAVBAVNÍK: Město Frenštát pod Radhoštěm MĚSTO STAVBY: Frenštát p. R., p.č.: 1613		NÁZEV VÝKRESU: PŮDORYS 1.NP		STAVBY: STAVEBNÍ OBJEKT: SO - 01 ČÁST PO: D. DOKUMENTACE OBJEKTU: D.1.1. ARCHITEKTONICKÉ A STAVEBNĚ TECHNICKÉ ŘEŠENÍ		AUTORIZACE:	
ČÍSLO AKCE: 1250 NÁZEV AKCE: STAVEBNÍ ÚPRAVY DOMU KULTURY VE FRENŠTÁTĚ POD RADHOŠTĚM		STAVBY: STAVEBNÍ OBJEKT: SO - 01 ČÁST PO: D. DOKUMENTACE OBJEKTU: D.1.1. ARCHITEKTONICKÉ A STAVEBNĚ TECHNICKÉ ŘEŠENÍ		AUTORIZACE:		AUTORIZACE:	
STAVBY: STAVEBNÍ OBJEKT: SO - 01 ČÁST PO: D. DOKUMENTACE OBJEKTU: D.1.1. ARCHITEKTONICKÉ A STAVEBNĚ TECHNICKÉ ŘEŠENÍ		STAVBY: STAVEBNÍ OBJEKT: SO - 01 ČÁST PO: D. DOKUMENTACE OBJEKTU: D.1.1. ARCHITEKTONICKÉ A STAVEBNĚ TECHNICKÉ ŘEŠENÍ		AUTORIZACE:		AUTORIZACE:	
STAVBY: STAVEBNÍ OBJEKT: SO -							