


Frenštát pod Radhoštěm

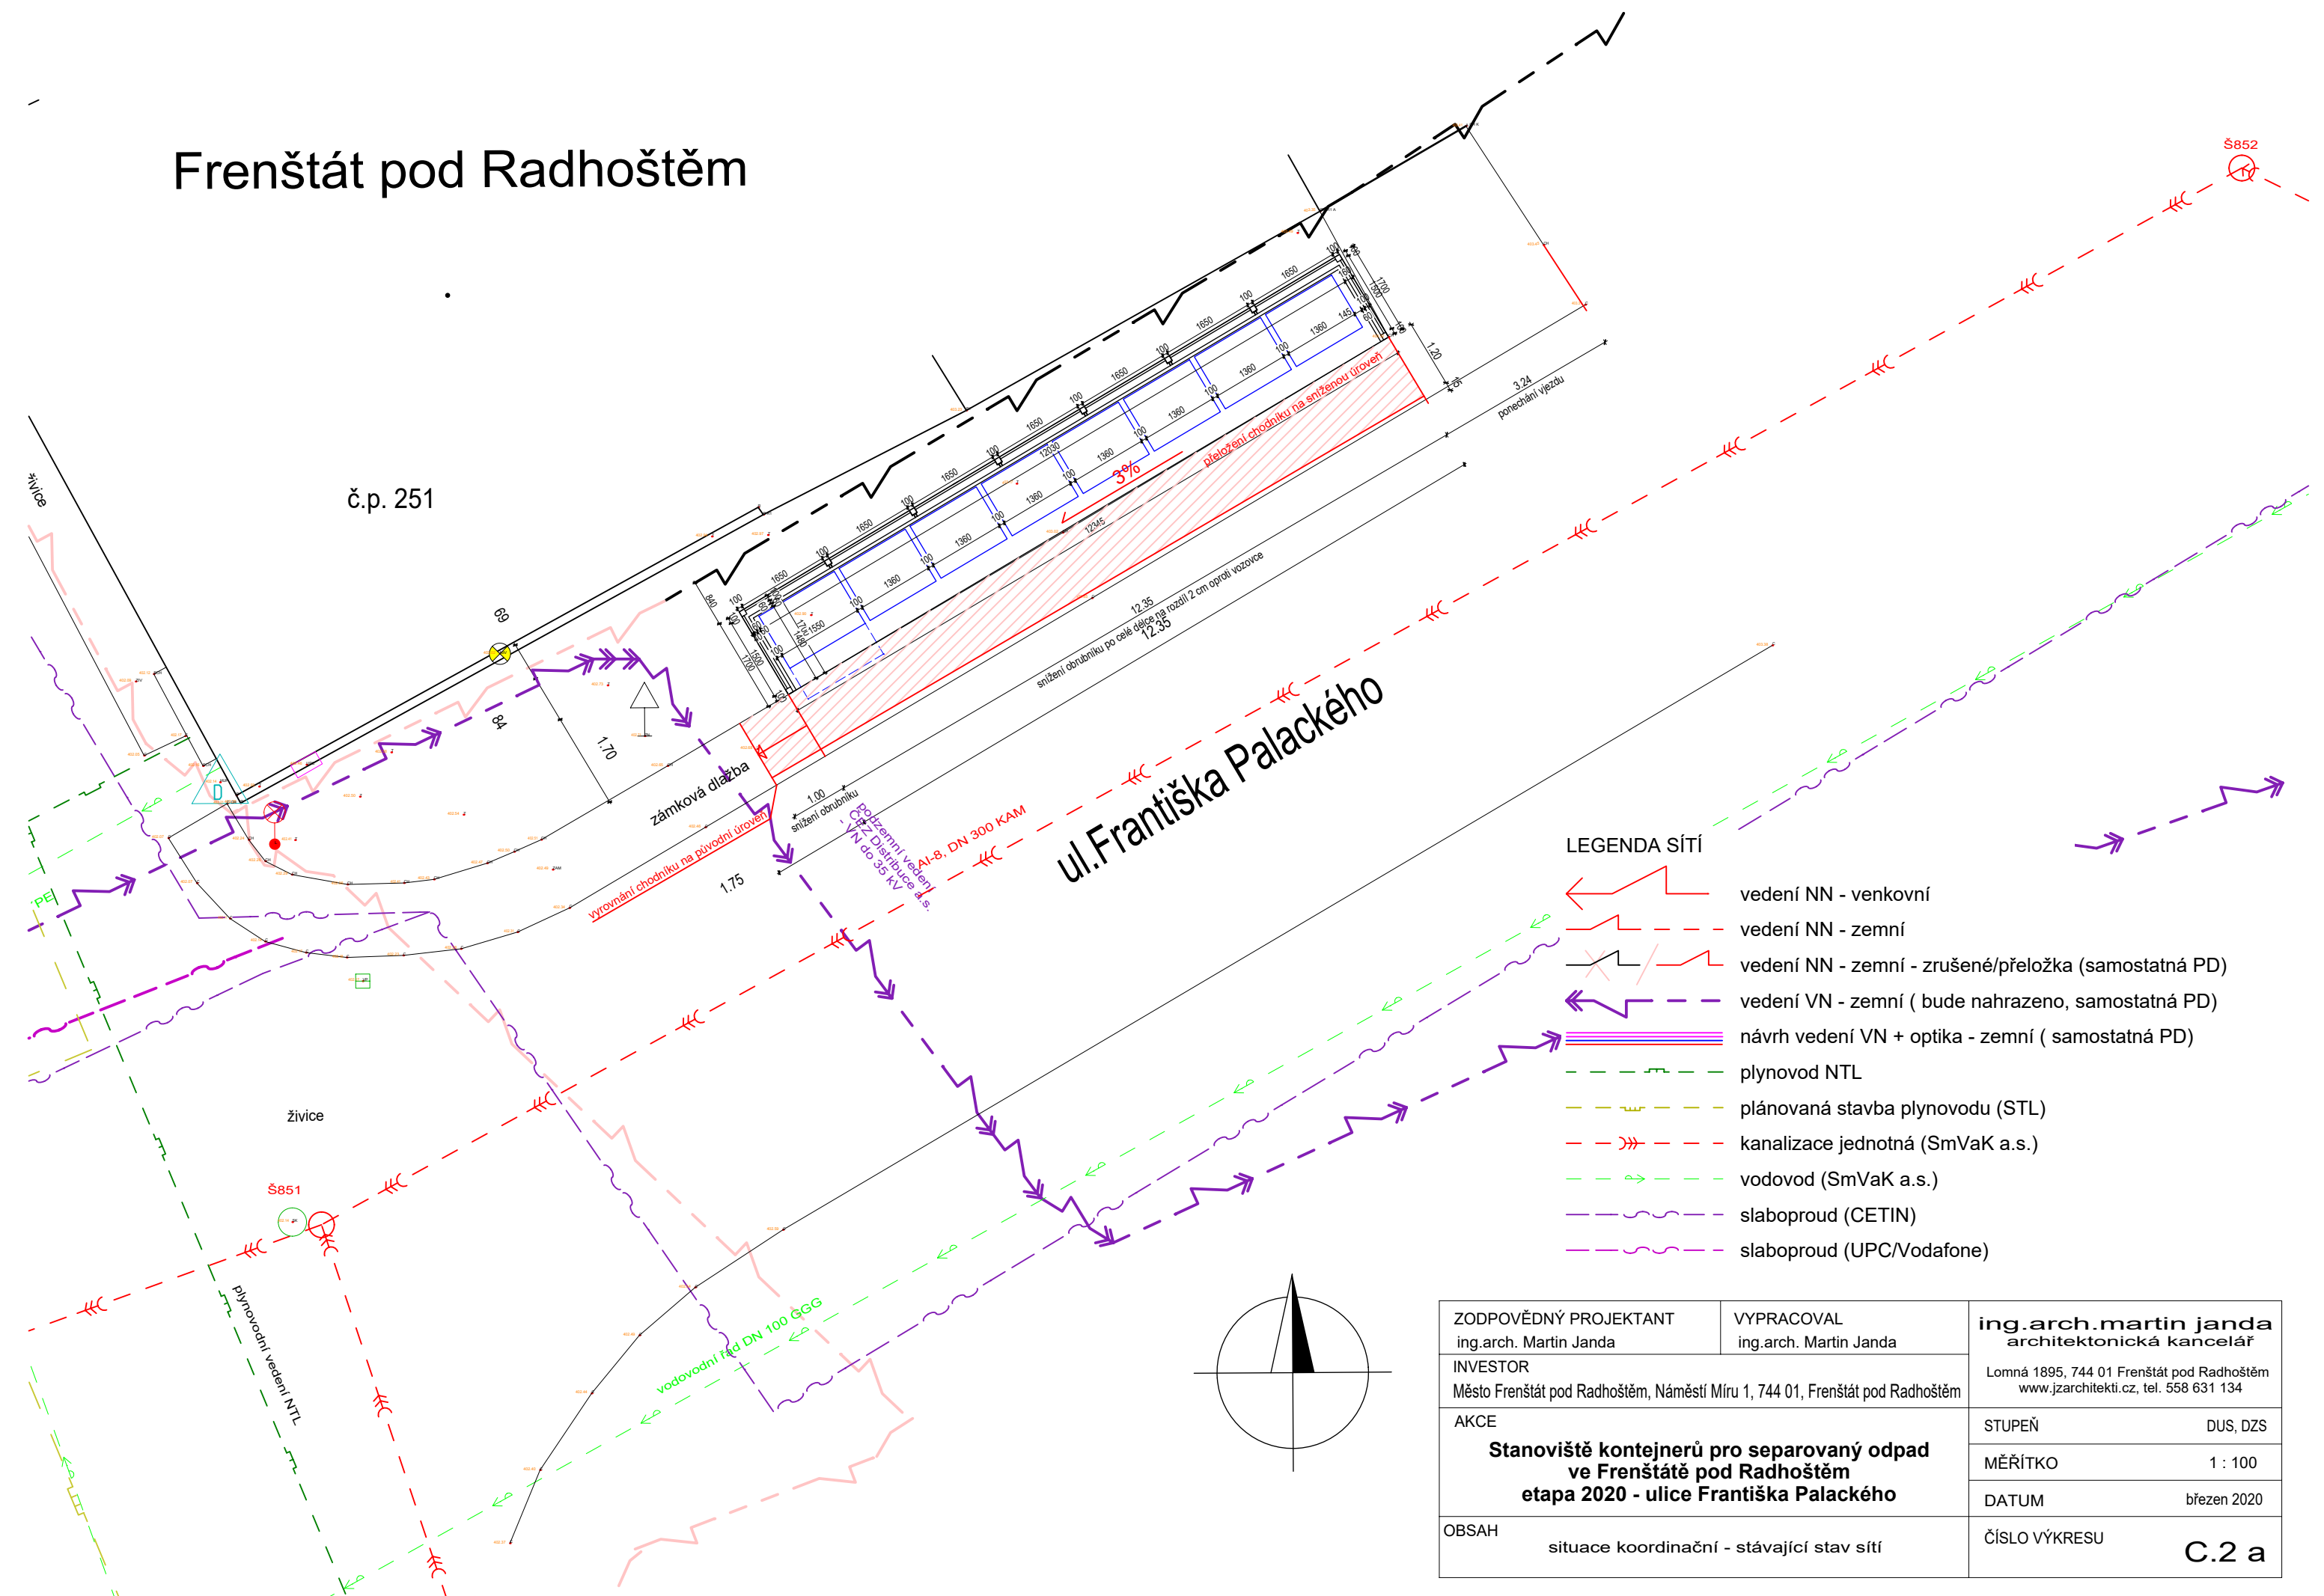

ZODPOVĚDNÝ PROJEKTANT ing.arch. Martin Janda	VYPRACOVAL ing.arch. Martin Janda	ing.arch.martin.janda architektonická kancelář
INVESTOR Město Frenštát pod Radhoštěm, Náměstí Míru 1, 744 01, Frenštát pod Radhoštěm		Lomná 1895, 744 01 Frenštát pod Radhoštěm www.jzarchitekti.cz, tel. 558 631 134
AKCE Stanoviště kontejnerů pro separovaný odpad ve Frenštátě pod Radhoštěm etapa 2020 - ulice Františka Palackého		STUPEŇ DUS, DZS
		MĚŘÍTKO 1 : 100
		DATUM březen 2020
OBSAH situace koordinační - stávající stav sítí		ČÍSLO VÝKRESU C.2 a