



BOČNÍ POHLED

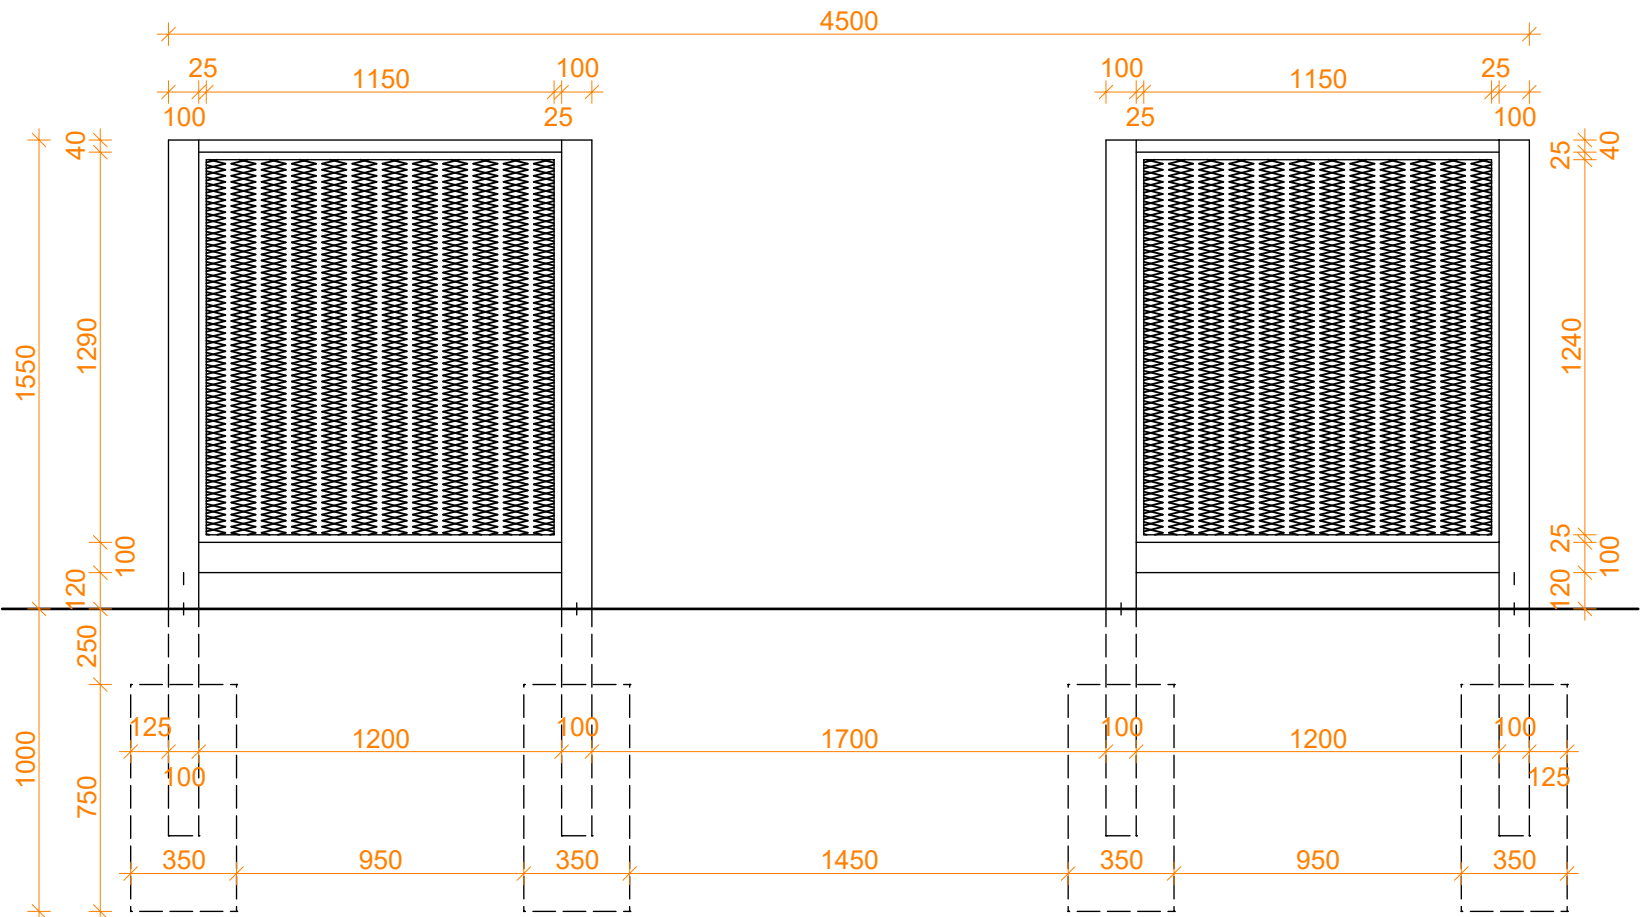

ČELNÍ POHLED

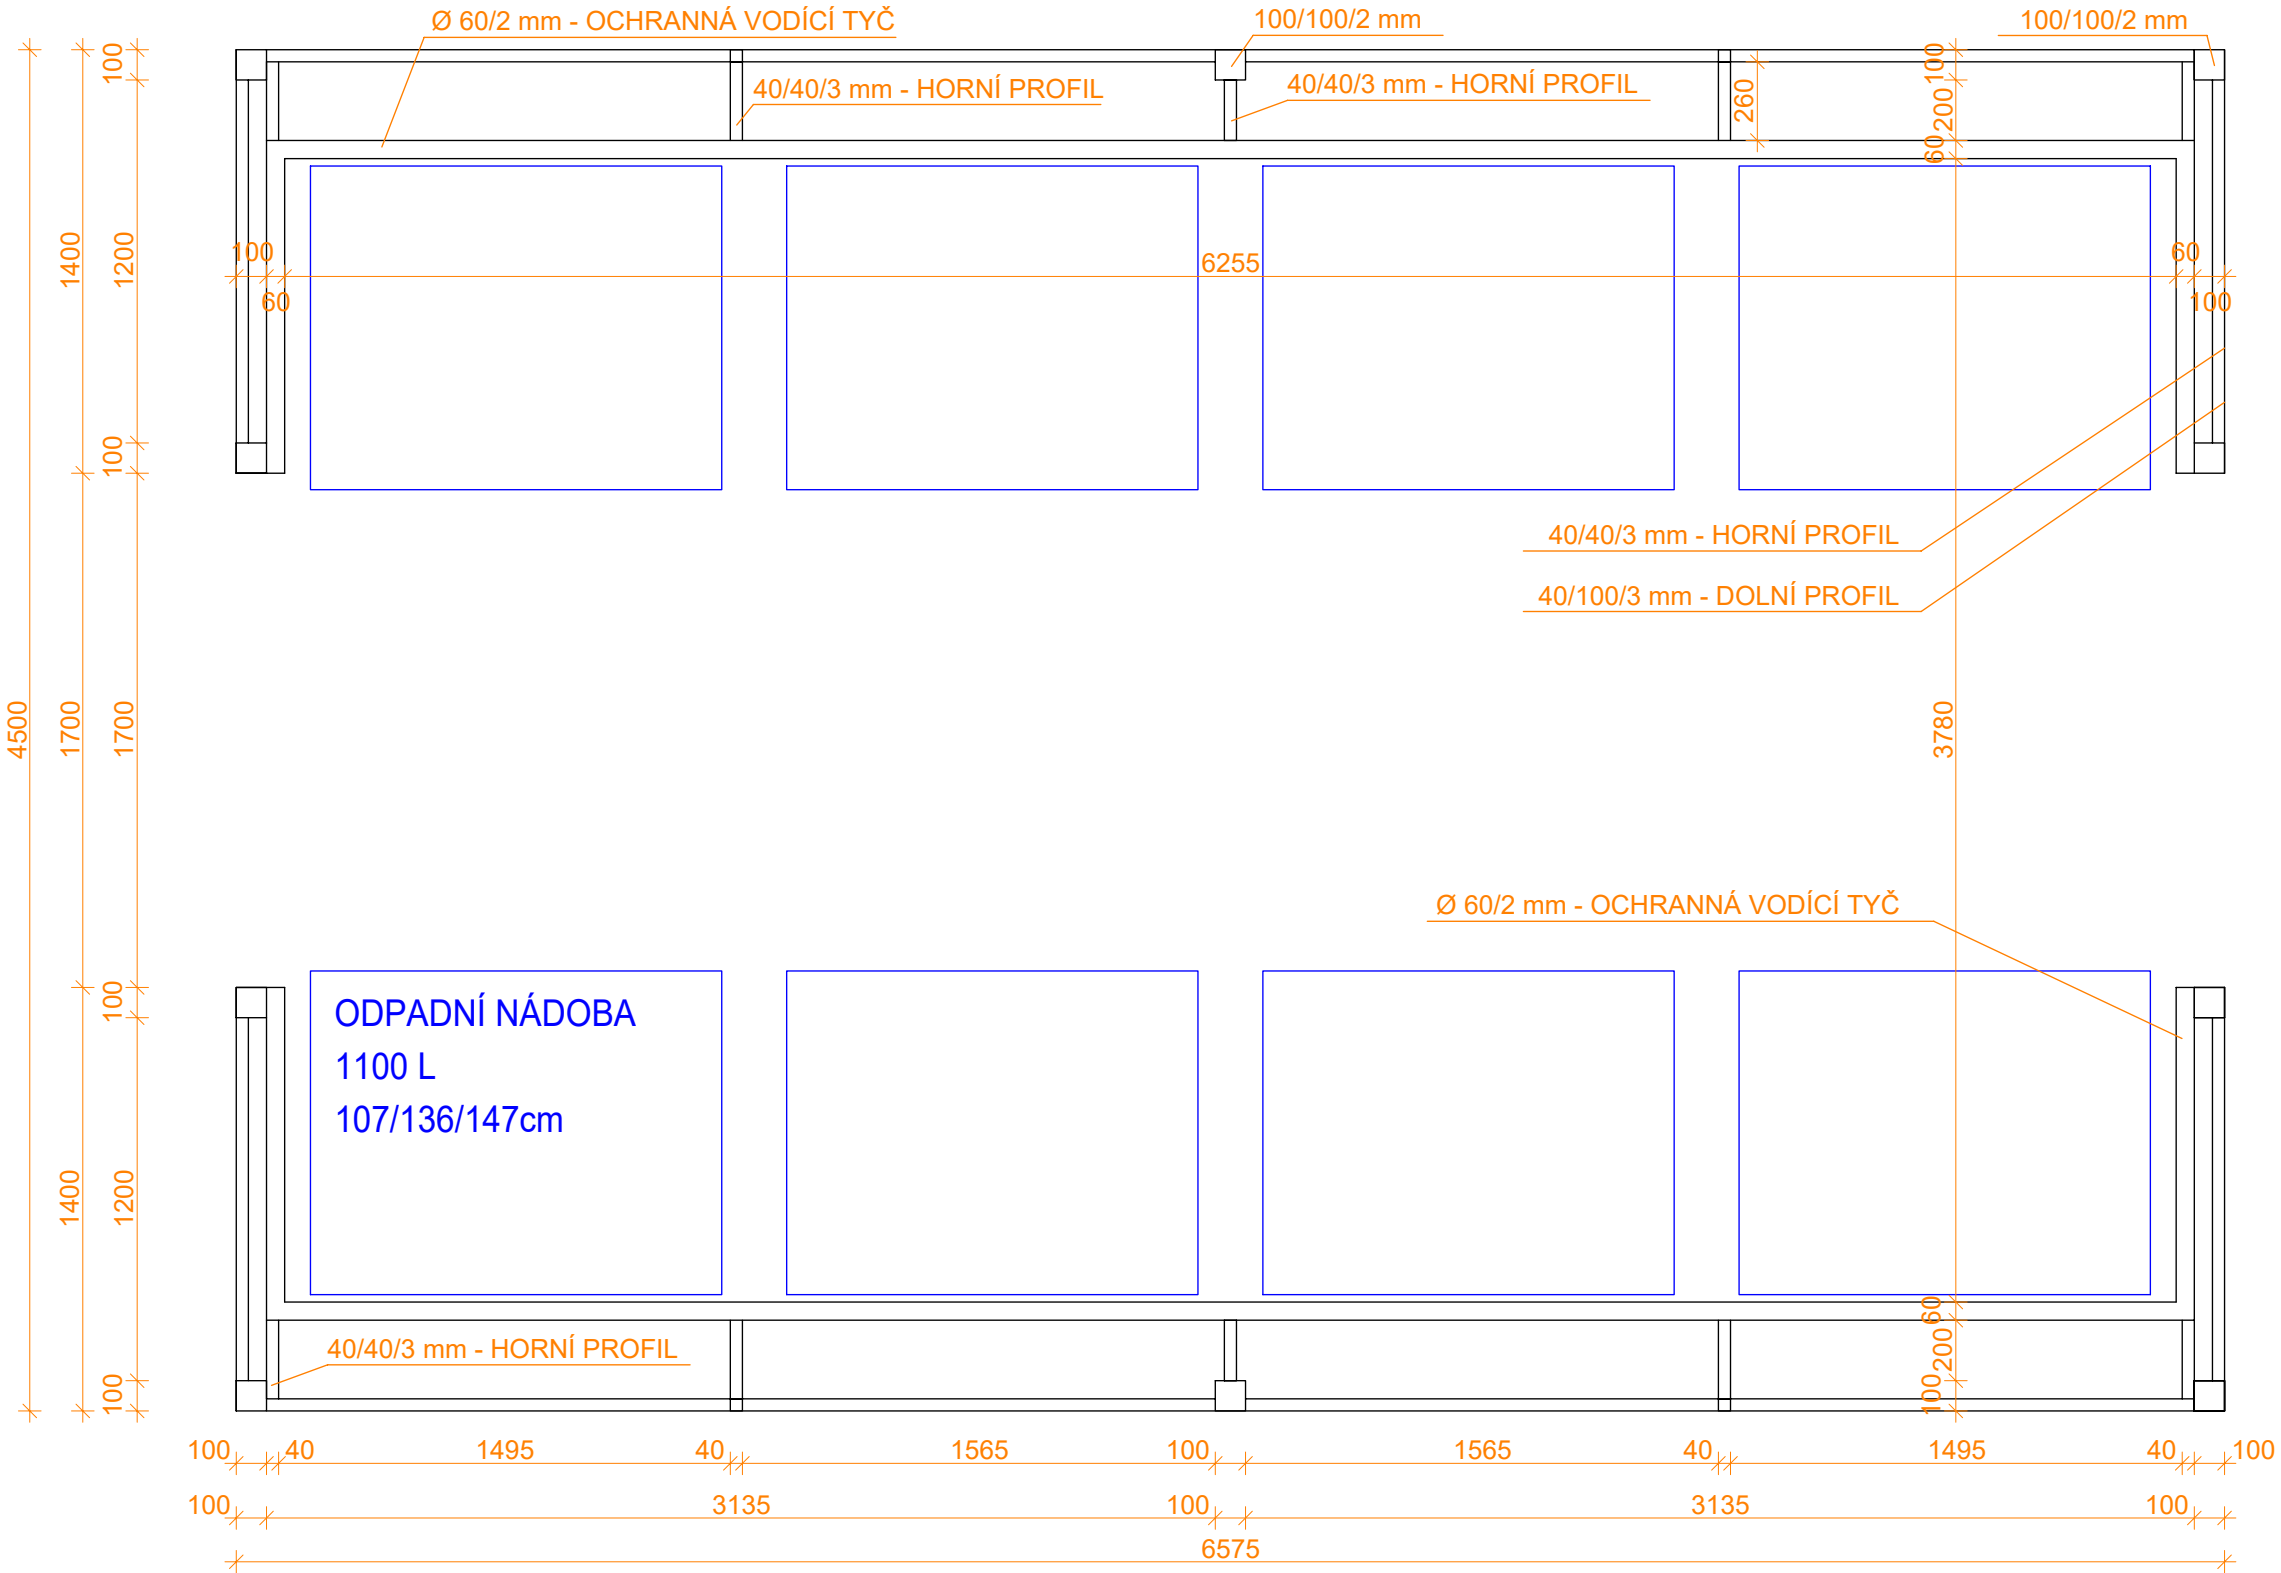

PŮDORYS

POZNÁMKA

- KOVOVÁ KONSTRUKCE PŘEDVRTÁNA A NÁSLEDNĚ ŽÁROVĚ ZINKOVÁNA
- VEŠKERÉ ROZMĚRY JE NUTNO PŘED ZAPOČETÍM PRACÍ OVĚŘIT NA STAVBĚ
- ZÁKLADOVÉ PATKY NOVÝCH KONSTRUKCÍ BUDOU VŽDY UMÍSTĚNY MIMO OCHRANNÉ PÁSMO INŽENÝRSKÝCH SÍTÍ, KTERÉ BUDOU PŘED ZAPOČETÍM PRACÍ VYTYČENY
- NENAHRAZUJE DÍLENSKOU DOKUMENTACII!

ATELIER GENIUS LOCI, S.R.O.
ST O D O L N Í 17
C Z - 7 0 2 0 0 O S T R A V A
T E L : 5 9 6 1 1 1 8 4 2
w w w : a - g e n i u s l o c i . e u

GENIUS LOCI
A T E L I É R

zhotovitel:

**REGENERACE SÍDLIŠTĚ ŠKOLSKÁ ČTVRT'
VE FRENŠTÁTU POD RADHOŠTĚM - II. ETAPA**

akce:

investor:	Město Frenštát pod Radhoštěm, nám. Míru 1, Frenštát pod Radhoštěm	služebník PD: DPS
místo stavby:	Frenštát pod Radhoštěm, sídliště Školská Čtvrť	číslo PD:
autor:	Ing. arch. Iva Seitzová, autorizovaná architektka ČKA č. 02637	
zodp. projektant:	Ing. arch. Iva Seitzová, autorizovaná architektka ČKA č. 02637	
projektant:	Ing. arch. Markéta Hajduková	datum: srpen 2020
st. objekt:	SO 03 HERNÍ PRVKY, MOBILIÁŘ	měřítko: 1:25
výkres:	STANOVIŠTĚ KONTEJNERŮ PRO 8 NÁDOB	
		číslo výkresu: 05