


ROZVODNÁ SOUSTAVA : 3+N+PE , AC 400V , TN-C-S

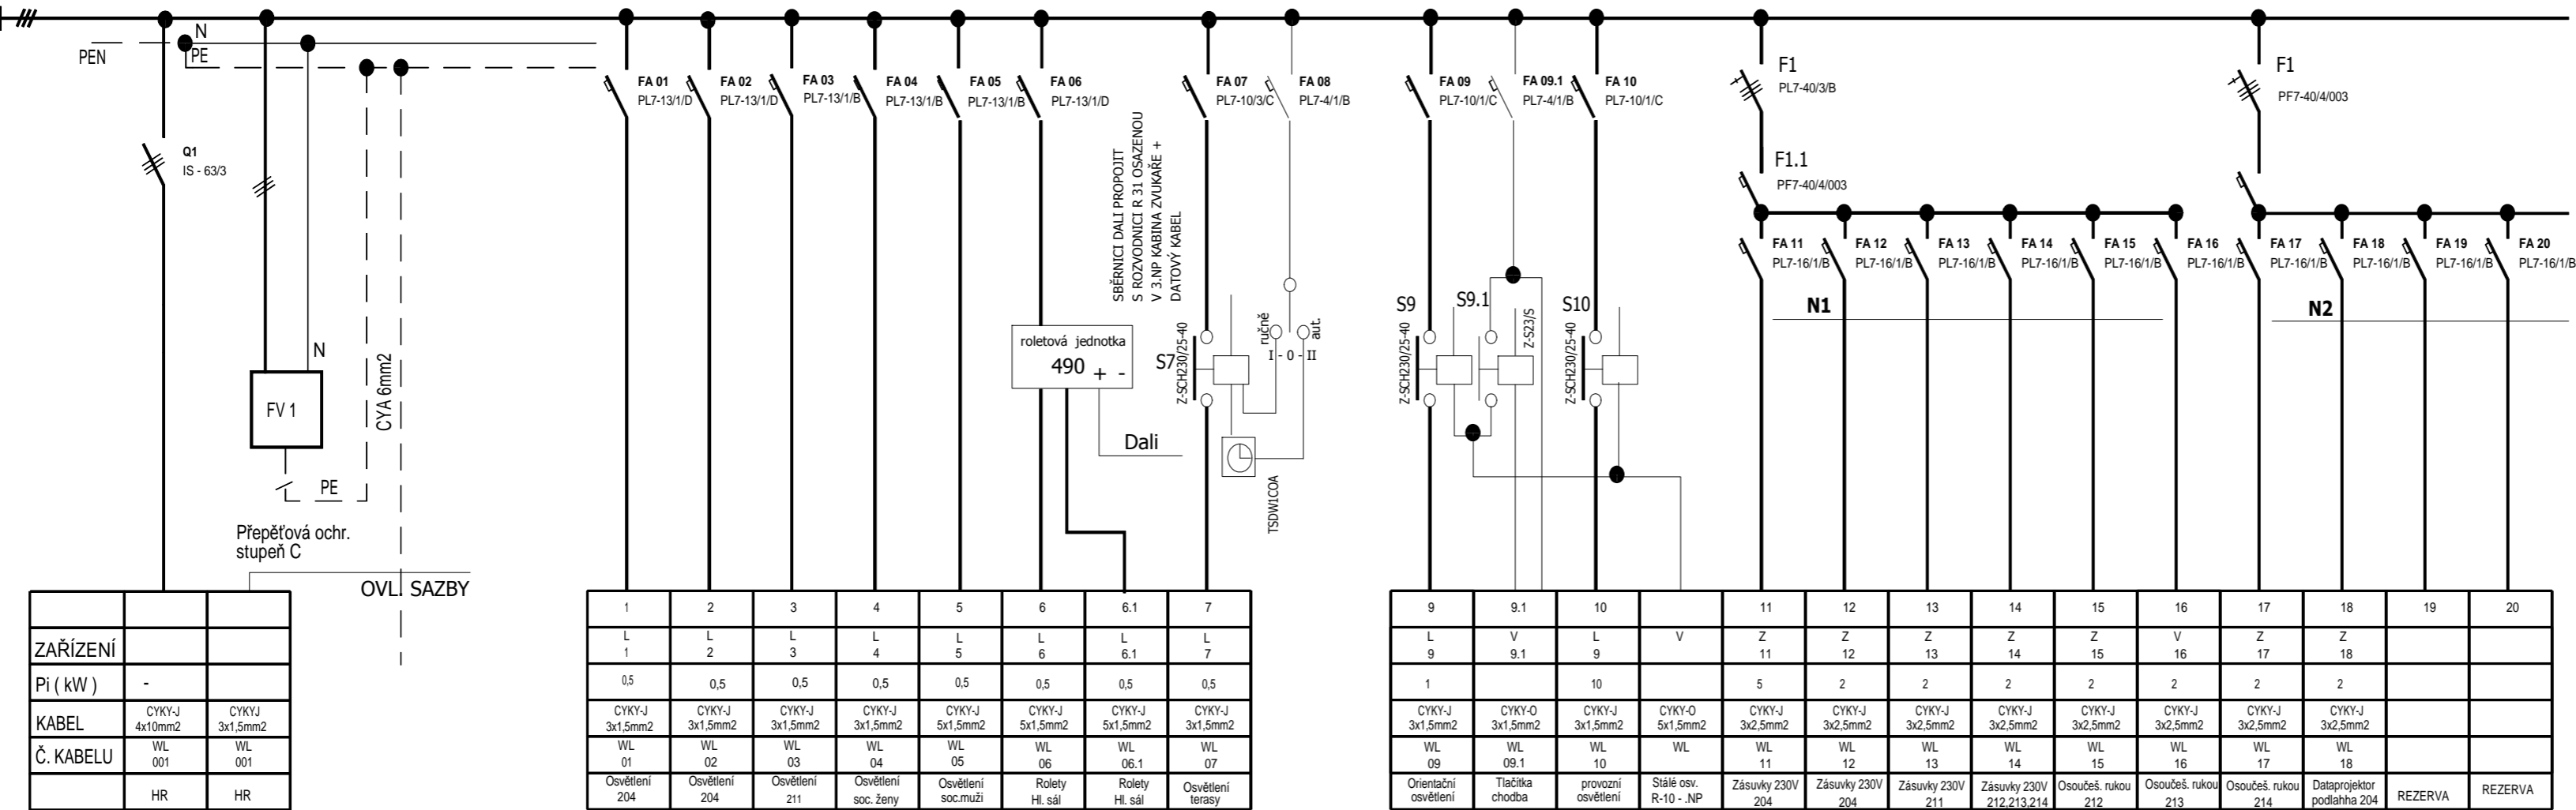

Rozvodnice R-20

Rozvodnice bude plastového provedení s dveřmi z ocel plechu do zdi , výstražný znak . Rozvodnice V.Přívod a odvody vrchem.Krytí IP 20.Nátěr barvou bílou.Rozvodnice bude napojena z rozvodnice ER kabelem CYKY-J 4x10mm2 , který bude ukončen na hl. vypínači rozvodnice

Ochrana před nebezpečným dotykovým napětím automatickým odpojením vadné části od zdroje pomocí nadproudových prvků ochranné opatření pomocí proudového chráničce , pospojováním.

ROZVODNÁ SOUSTAVA : 3+N+PE , AC 400V , TN-C-S

GENERÁLNÍ PROJEKTANT: <div> Ateliér Velehradský, s. r. o Libušino údolí 203/76, 623 00, Brno IČ: 292 63 140 E: tichy@velehradsky.cz T: +420 547 221 936</div>		STUPEŇ PD: DOKUMENTACE PRO PROVEDENÍ STAVBY	AUTORIZACE:	
SUBODAVATEL: <div>PAVLŮ JIŘÍ <small>Pracovník: Jaroslav a Jaroslava Kpt.Jaroslava 57, 680 01 Boskovice tel. 502 581 180 fax 516 48477 Email: pavlu@vse.cz IČO: 18590447</small></div>		STAVEBNÍ OBJEKT: I.		
STAVEBNÍK: Město Frenštát pod Radhoštěm		ČÁST PD: D.DOKUMENTACE OBJEKTŮ		
MÍSTO STAVBY: Frenštát p.R., p.č.: 1613		PROFESNÍ ČÁST: D.1.4.7-ZAŘÍZENÍ SILNOPROUDÉ ELEKTROTECHNIKY A BLESKOSVODY		
ČÍSLO AKCE: NÁZEV AKCE: STAVEBNÍ ÚPRAVY DOMU KULTURY VE FRENŠTÁTĚ P.R.		DATUM: 5 / 2014	NÁZEV VÝKRESU: ROZVODNICE R-20	
STUPEŇ PD: DPS		ODPOVĚDNÝ PROJEKTANT: Pavlů Jiří 		
STAVEBNÍ OBJEKT: I.		KRESLIL: Pavlů Jiří 	Č. VÝKRESU: Č. REVIZE: Č. PARÉ:	
ČÁST PD: D				
EL-27				