

| | | | | | | | | | | | | | | | | | | | |
|---|---|---|---|---|---|---|---|---|----|----|----|----|----|----|----|----|----|----|----|
| 1 | 2 | 3 | 4 | 5 | 6 | 7 | 8 | 9 | 10 | 11 | 12 | 13 | 14 | 15 | 16 | 17 | 18 | 19 | 20 |
|---|---|---|---|---|---|---|---|---|----|----|----|----|----|----|----|----|----|----|----|

Legenda:

A rozvodnice ocep, provedení "P na omítku

TYP: BP.O.600/10-EW požární odolnost EW 60

rozměr: š=600, v=1060, h=263mm

krytí: IP 30 / 20

B přívod spodem, vývody vrchem

povrchová úprava RAL 9016 - bílá

zkratová odolnost 10 kA

Napěťová soustava 3*230/400V AC 3+N+PE 50Hz/TN-C-S


Ochrana před nebezpečným dotykem neživých částí dle ČSN 33 2000-4-41/ed.2:

automatickým odpojením vadné části od zdroje:

nadproudovými prvky - pojistkami,jističi

doplňková ochrana proudovým chráničem

| | | | | | | | |
|---|--|---------------|--|----------------|--|---------|--|
| Akce: | | Název: | | Zařádk: | | Část: | |
| Rekonstrukce domu kultury Frenštát 1. etapa | | Rozvaděč R 31 | | 11.4. 2013 | | Strana: | |
| Odběratel: Město Frenštát p. R. | | | | Rozvaděč: R 31 | | 1 | |

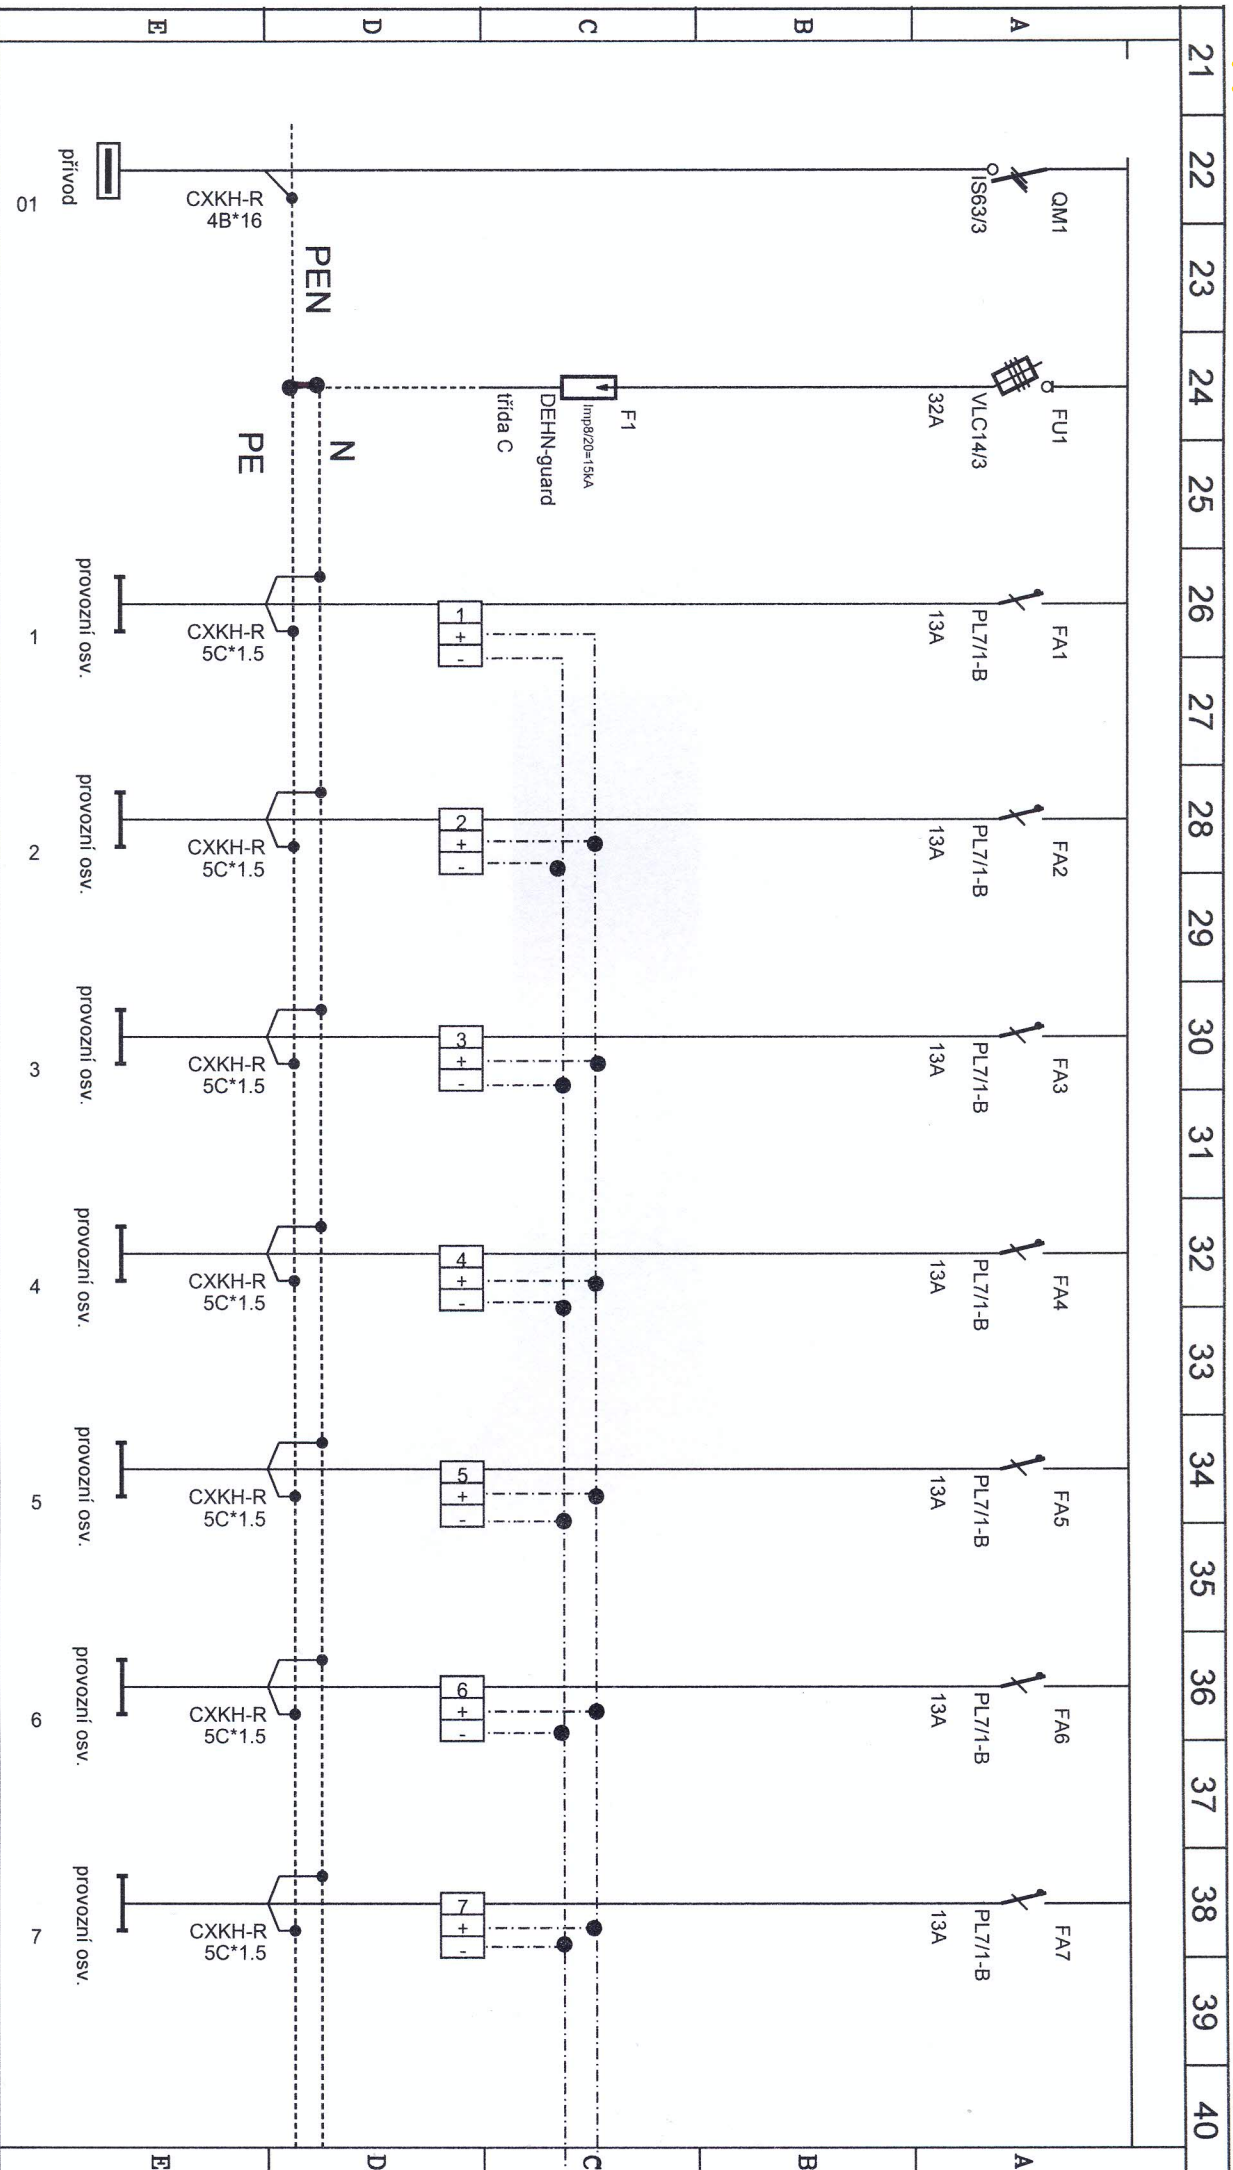

21 22 23 24 25 26 27 28 29 30 31 32 33 34 35 36 37 38 39 40

Alce:

Název:

Změna:

Část:

Rekonstrukce domu kultury Frenštát 1. etapa

Rozvaděč R 31

Schválil:

Datum:

Strana:

Odběratel:

Rozvaděč:


2

Město Frenštát p. R.

R 31


11.4. 2013

L1, L2, L3

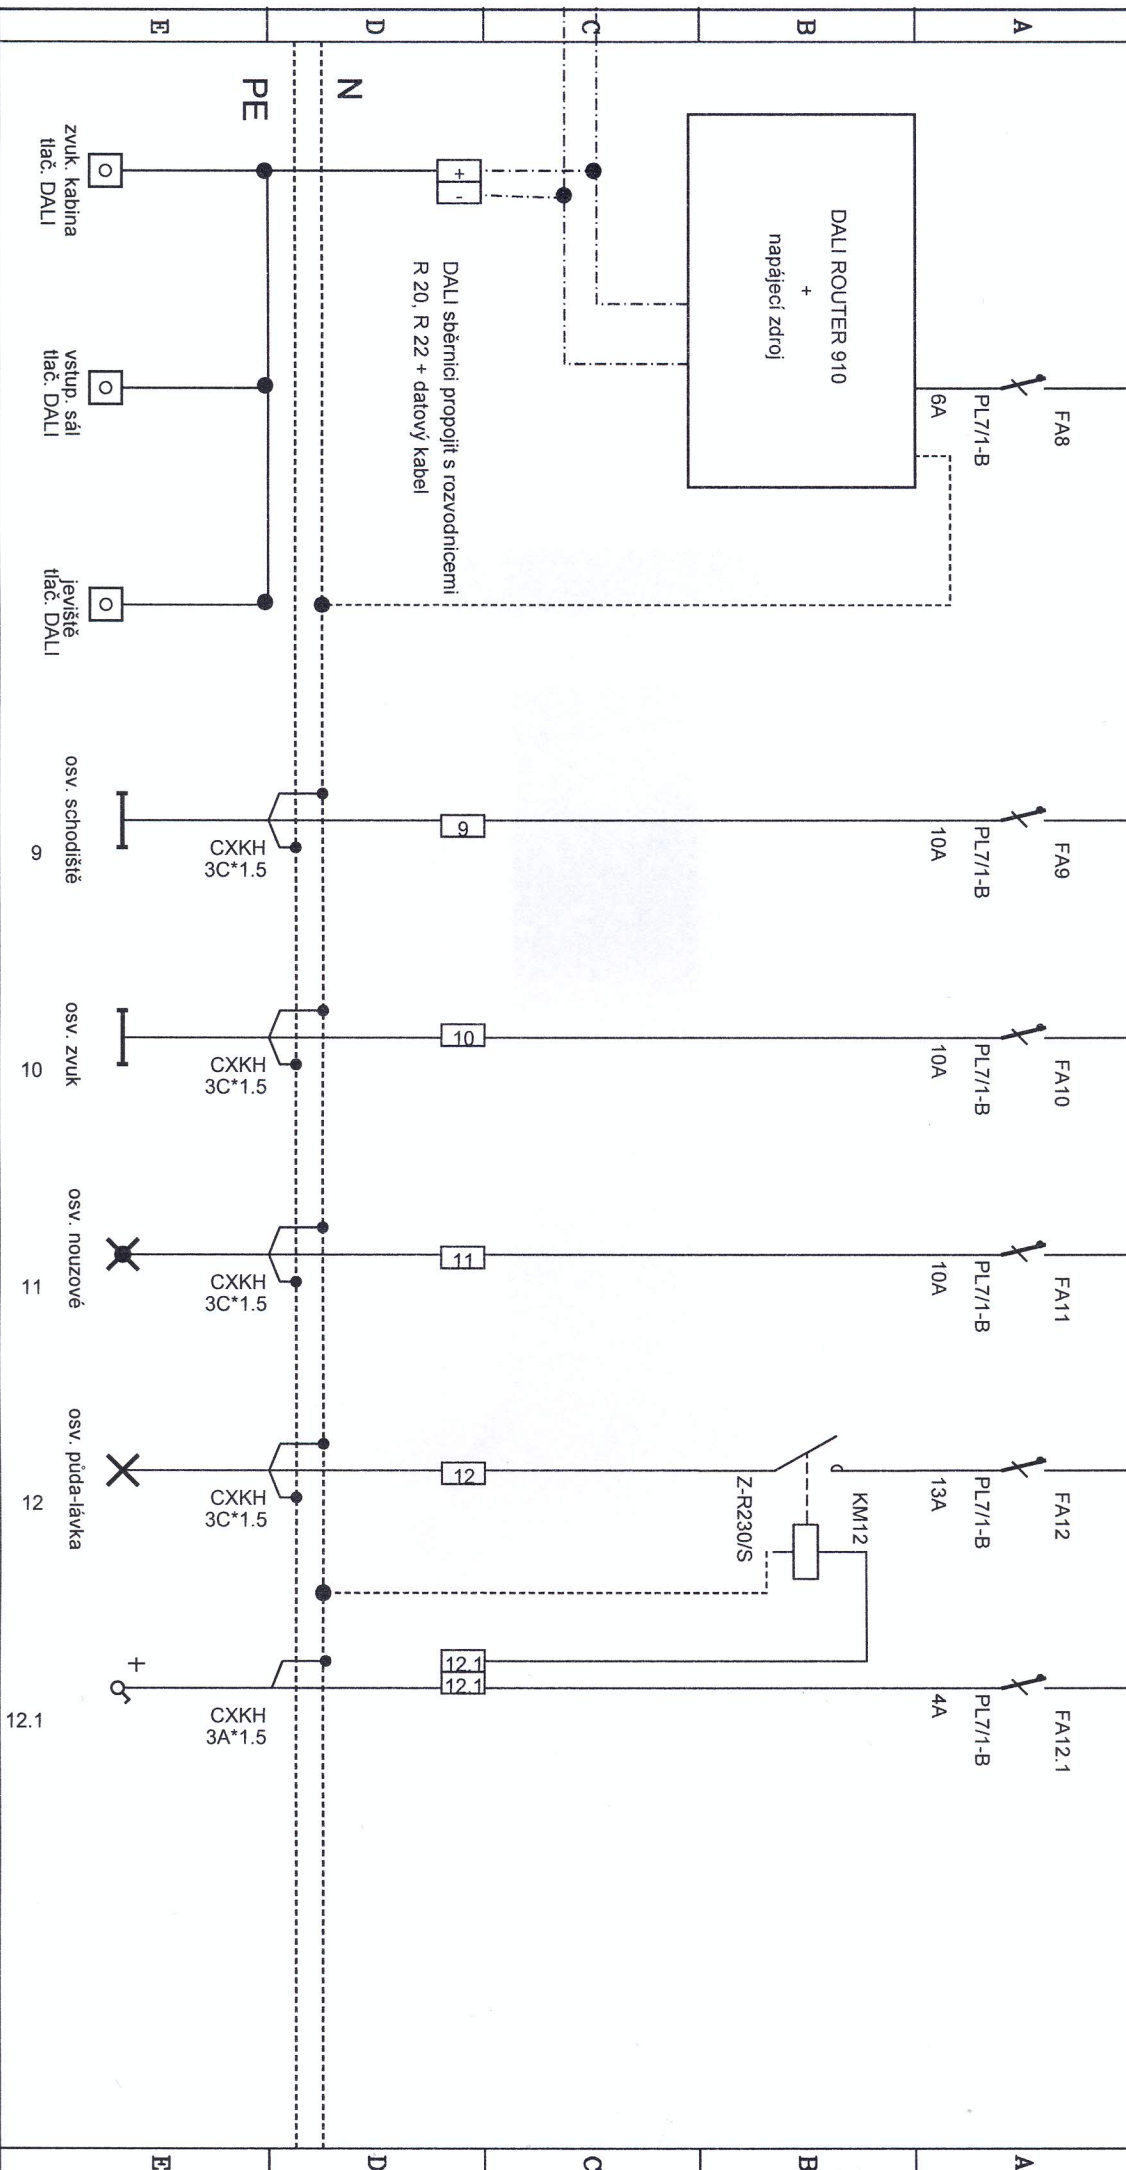

| | | | | | | | | | |
|---|--|---------------|--|-----------|--|----------------|--|---------|--|
| Akce: | | Název: | | Změna: | | Datum: | | Část: | |
| Rekonstrukce domu kultury Frenštát 1. etapa | | Rozvaděč R 31 | | Schválil: | | 11.4. 2013 | | Strana: | |
| Odběratel: Město Frenštát p. R. | | | | | | Rozvaděč: R 31 | | 3 | |

L1, L2, L3

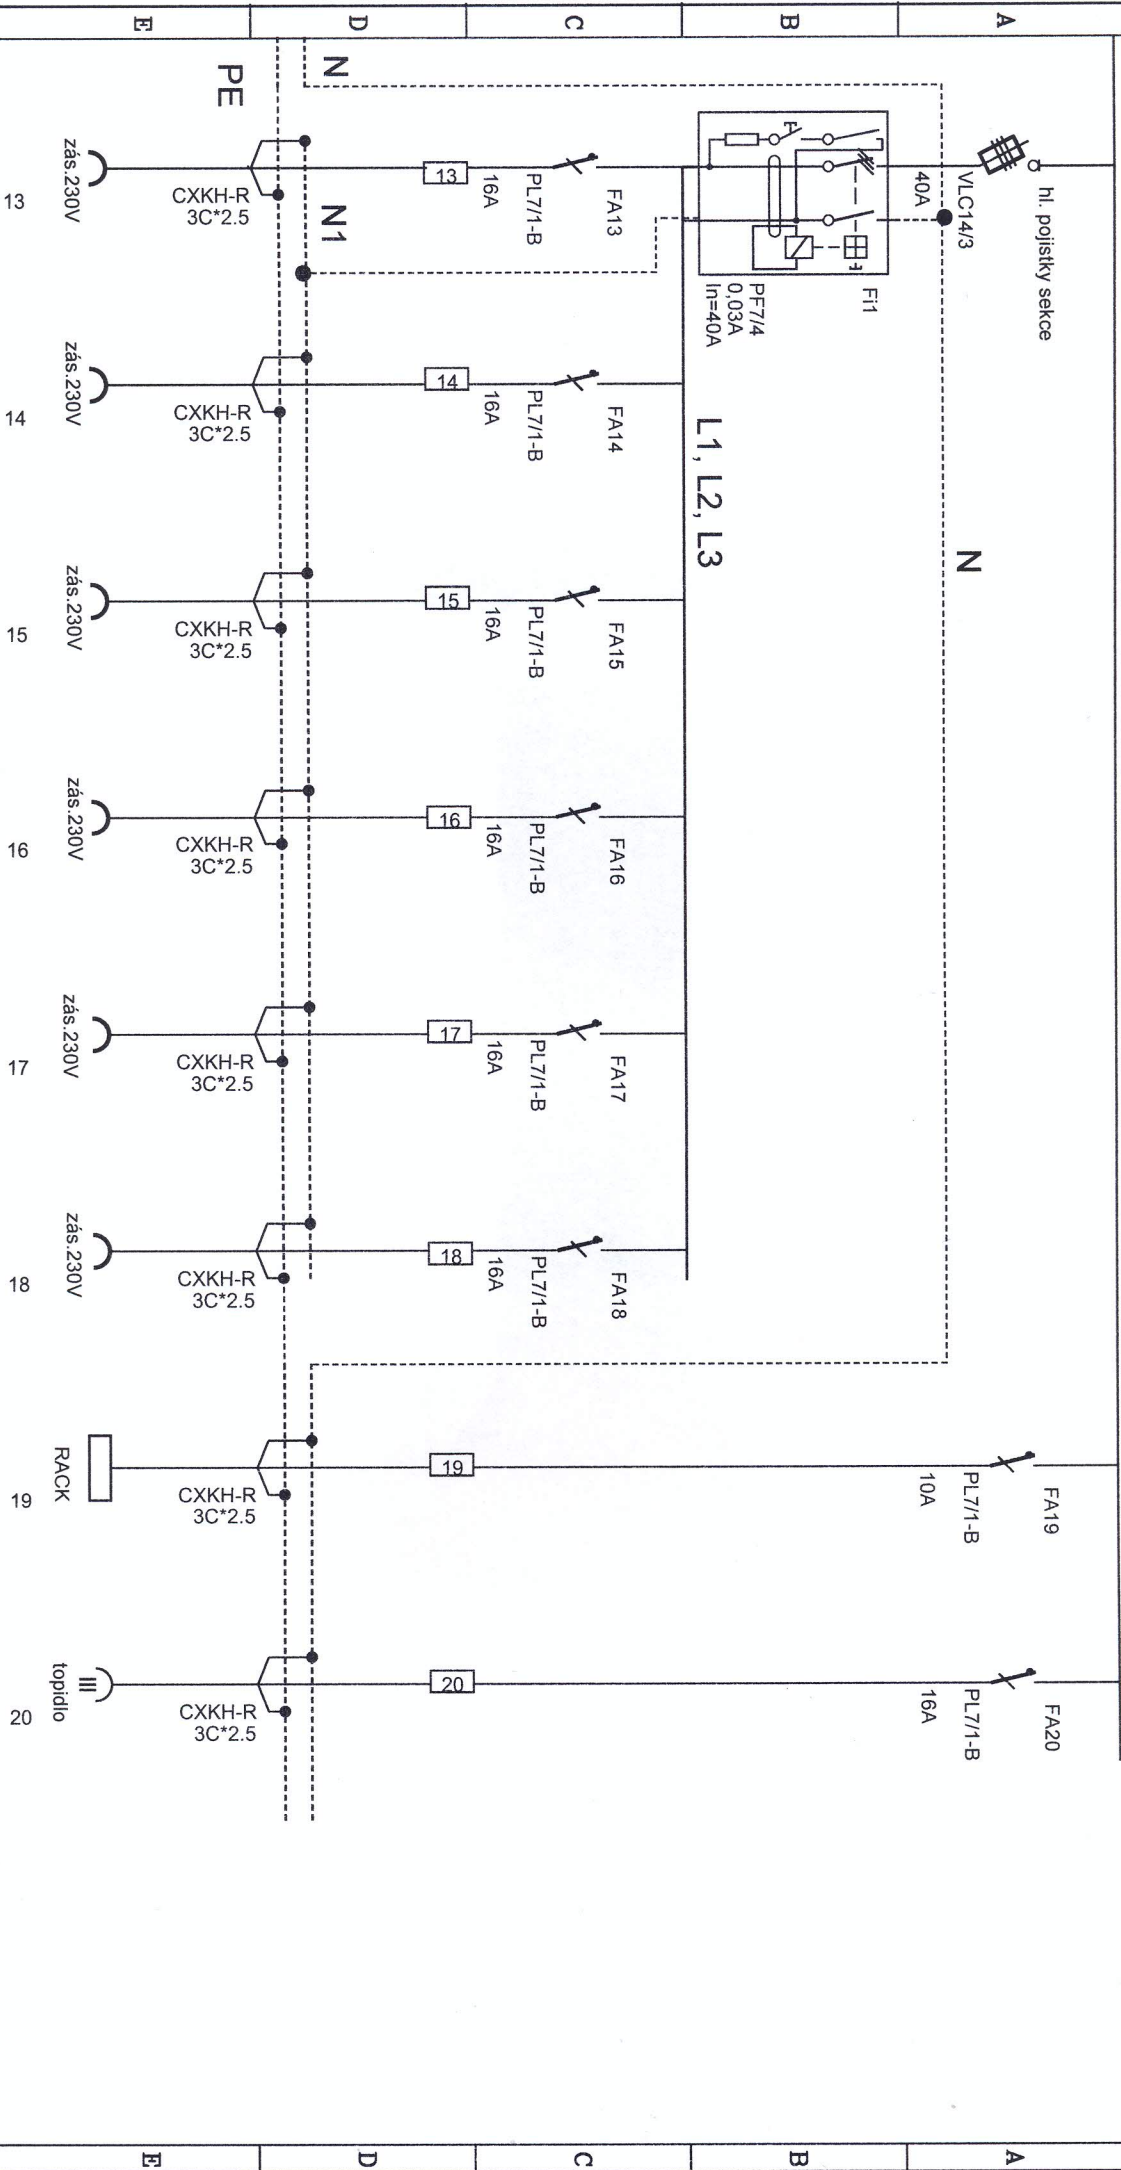

Alce:

Rekonstrukce domu kultury Frenštát 1. etapa

Odběratel: Město Frenštát p. R.

Název:

Rozvaděč R 31

Změna:

Schválil:

Datum:

11.4. 2013

Část:

Strana:

4