


# ROZVODNICE R04

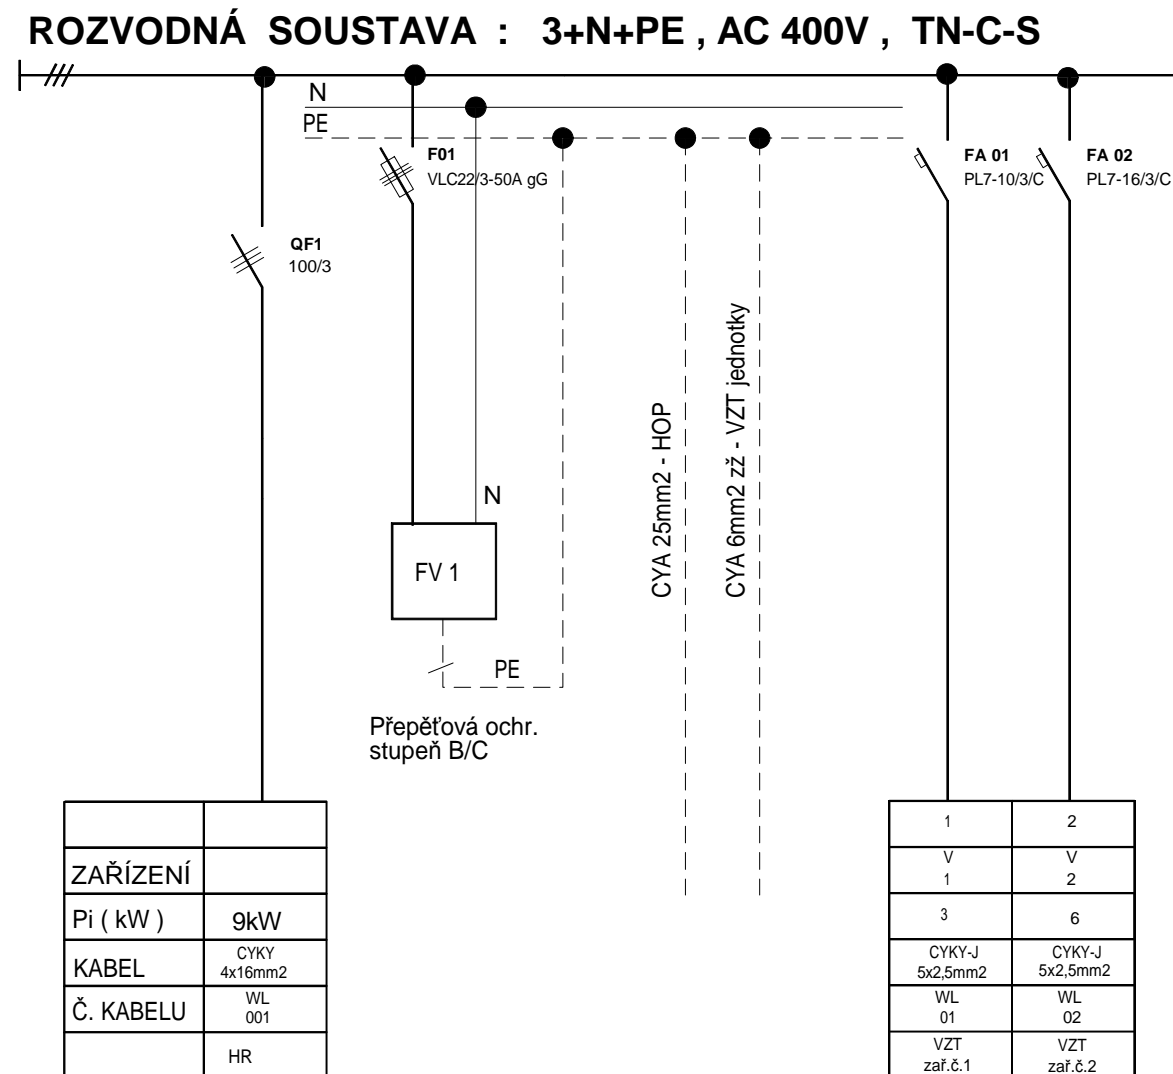

## Rozvodnice R-04

Rozvodnice bude oceloplechového provedení , montáž na zeď i , výstražný znak .  
Přívod a odvody vrchem.Krytí IP 40/20.Nátěr barvou bílou.Rozvodnice bude napojena z rozvodnice  
HR-kabelm CYKY 4x16mm<sup>2</sup> , který bude ukončen na hl. vypínači rozvodnice.

**ROZVODNÁ SOUSTAVA: 3+PEN, 3N+PE ~ 50Hz 400V TN-C-S**  
**OCHRANA NEŽIVÝCH ČÁSTÍ DLE ČSN 33 2000-4-41:**  
**AUTOMATICKÝM ODPOJENÍM PŘI PORUŠE, PROUDOVÝMI CHRÁNIČI,**  
**POSPOJOVÁNÍM**

POZNÁMKA:

Tabuľka revízií			
Číslo revízie	Popis	Datum	Zpracoval

GENERÁLNÍ PROJEKTANT: <div></div> <p><b>Ateliér Velehradský, s. r. o</b> Libušino údolí 203/76, 623 00, Brno IČ: 292 63 140 E: tichy@velehradsky.cz T: +420 547 221 936</p>			STUPEŇ PD: DOKUMENTACE PRO PROVÁDĚNÍ STAVBY		AUTORIZACE:
			STAVEBNÍ OBJEKT: I.		
			ČÁST PD: D.DOKUMENTACE OBJEKTŮ		
			PROFESNÍ ČÁST: D.1.4.7 - ZAŘÍZENÍ SILNOPROUDÉ ELEKTROTECHNIKY A BLESKOSVODY		
			DATUM: 5 / 2014		
SUBDODAVATEL: <p><b>PAVLŮ JIŘÍ</b> <i>Projekt el. zařízení a hromosvodů</i> Kpt.Jaroše 37, 680 01 Boskovice tel.: 602 581 166 fax: 516 454077 E-mail: jpavlu@tiscali.cz IČO: 15582647</p>			MĚŘÍTKO: 1:100		
STAVEBNÍK: Město Frenštát pod Radhoštěm			ODPOVĚDNÝ PROJEKTANT: Pavlů Jiří 		
MÍSTO STAVBY: Frenštát p.R., p.č.: 1613			KRESLIL: Pavlů Jiří 		
ČÍSLO AKCE: NÁZEV AKCE: <b>STAVEBNÍ ÚPRAVY DOMU KULTURY VE FRENŠTÁTĚ P.R.</b>			NÁZEV VÝKRESU: <b>ROZVODNICE R-04</b>		
STUPEŇ PD: <b>DPS</b>			STAVEBNÍ OBJEKT: <b>I.</b>		
ČÁST PD: <b>D</b>			PROFESNÍ ČÁST: <b>EL-18</b>		
			Č. VÝKRESU:		
			Č. REVIZE:		
			Č. PARÉ:		