

1 2 3 4 5 6 7 8 9 10 11 12 13 14 15 16 17 18 19 20

# **Legenda:**

rozvodnice Global-line, provedení "Z", pod omítku

TYP: KL V-U-2/28- DT, dveře kouř. organ. sklo

rozměr: š=359, v=464, h=130mm

krytí: IP 30 / 20

přívod, vývody vrchem


**Napěťová soustava 3\*230/400V AC 3+N+PE 50Hz/TN-C-S**

**Ochrana před nebezpečným dotykem neživých částí dle ČSN 33 2000-4-41/ed.2:  
automatickým odpojením vadné části od zdroje:**

**nadproudovými prvky - jističi**

Alce:		Název:		Zaměna:		Datum:		Část:	
Rekonstrukce domu kultury Frenštát 1. etapa		Ovládací skříňka OS 12.1		9.4. 2013					
Odběratel: Město Frenštát p. R.		Schválil:		Rozvedl:		OS 12.1		Strana:	
								1	

L1, L2, L3

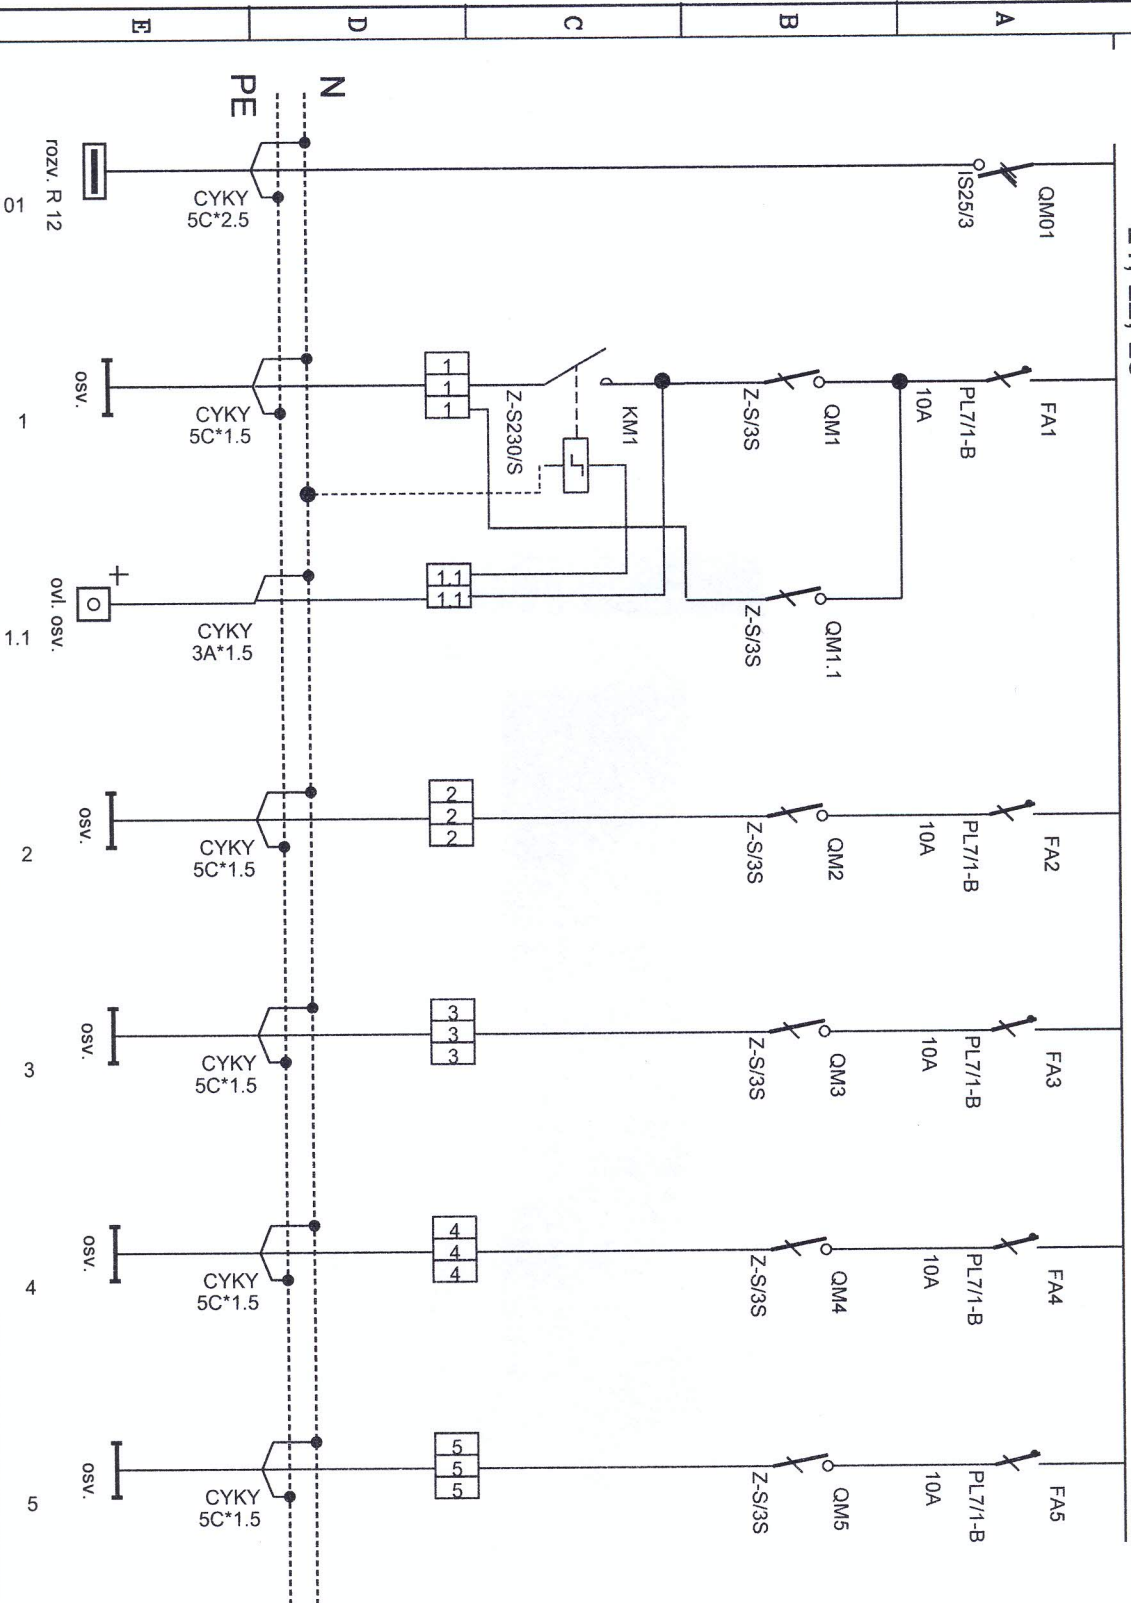

Alce:

Rekonstrukce domu kultury Frenštát 1. etapa

Odběratel:

Město Frenštát p. R.

Název:

Ovládací skříňka OS 12.1

Změna:

Schválil:

Datum:

9.4. 2013

Část:

Strana:

Rozradě:

2