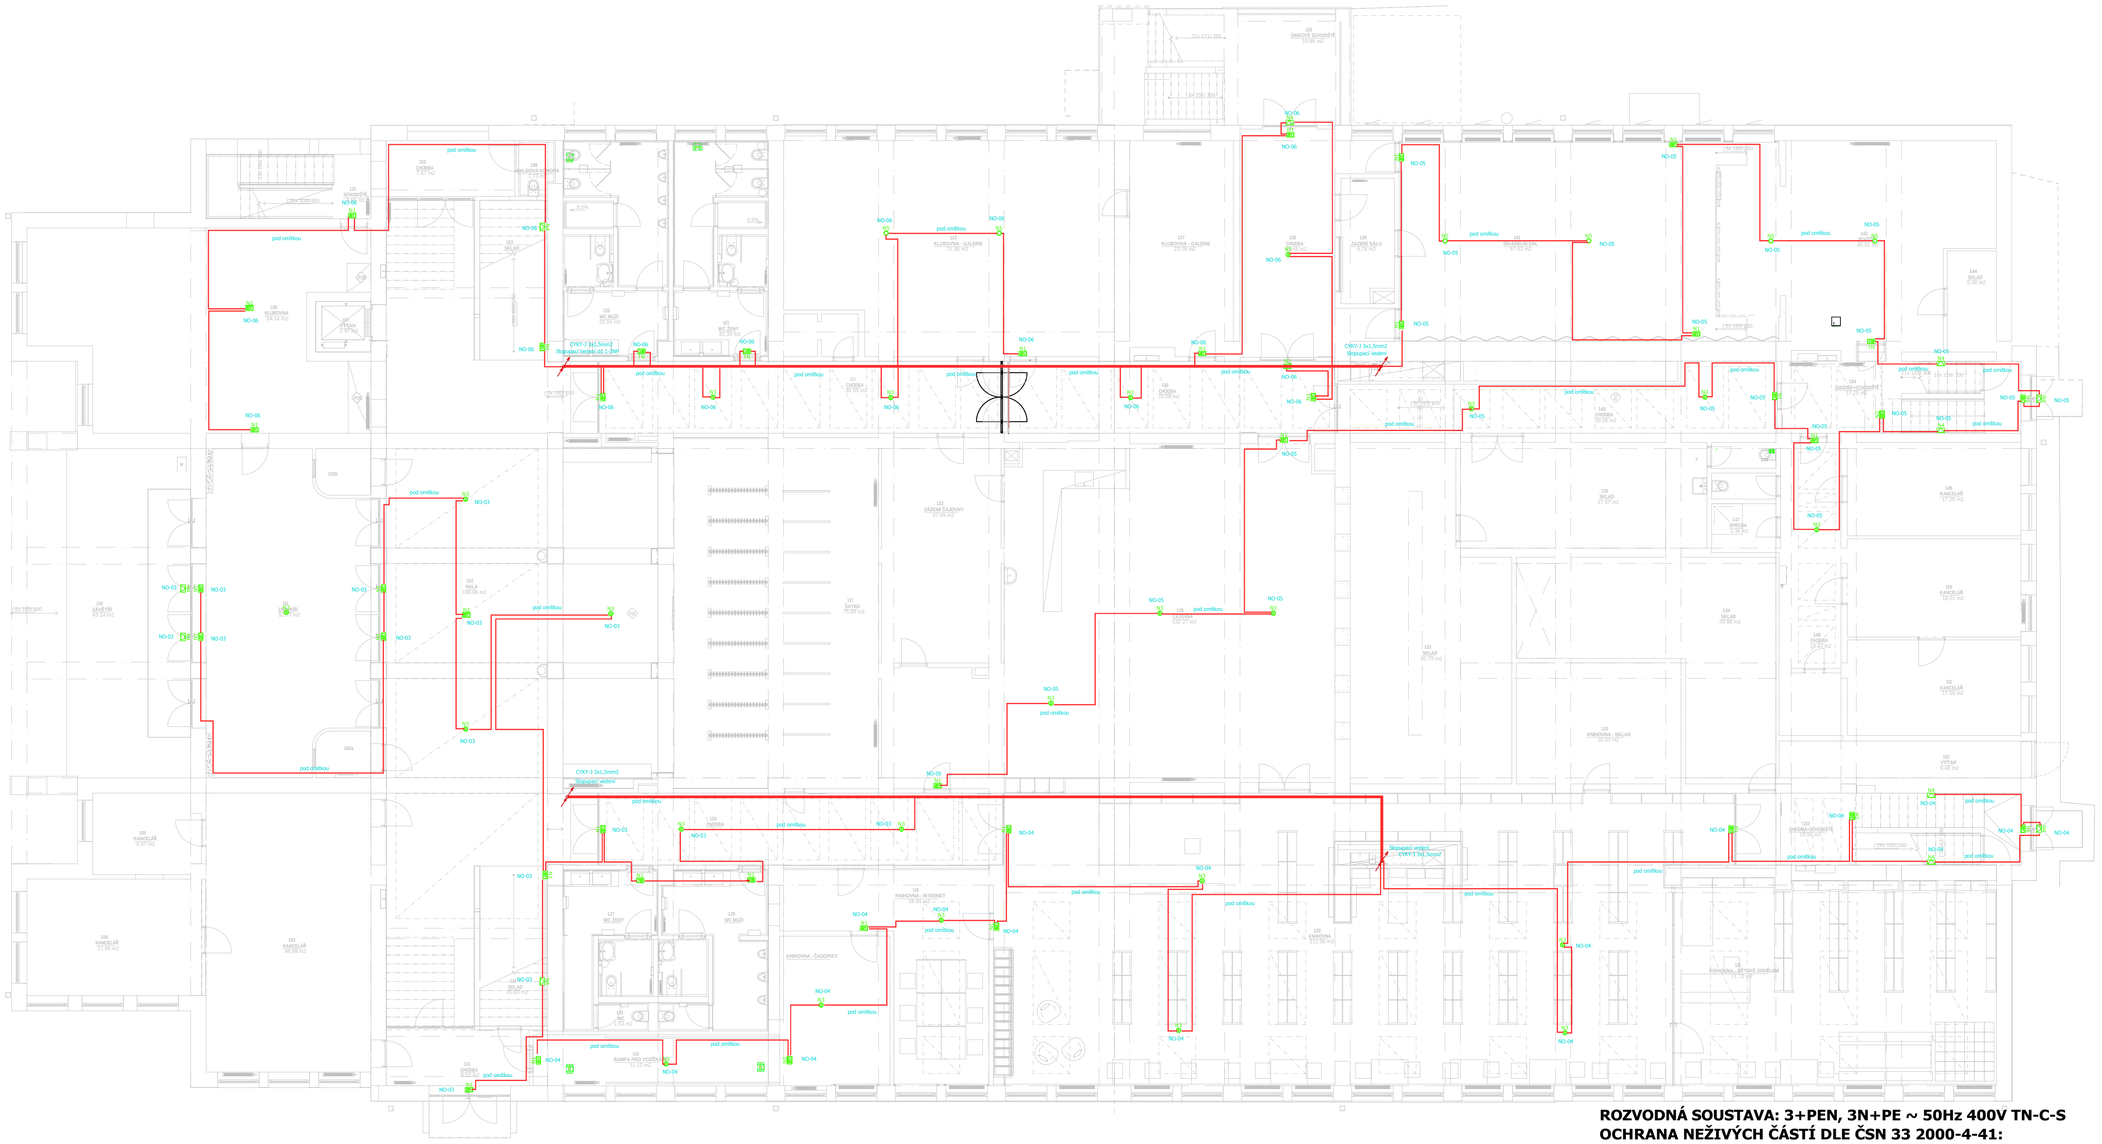

ROZVODNÁ SOUSTAVA: 3+PEN, 3N+PE ~ 50Hz 400V TN-C-S
OCHRANA NEŽIVÝCH ČÁSTÍ DLE ČSN 33 2000-4-41:
AUTOMATICKÝM ODPOJENÍM PŘI PORUŠE, PROUDOVÝMI CHRÁNIČI, POSPOJOVÁNÍM

POZNÁMKA:

KABELY PRO NOUZOVÉ OSVĚTLENÍ BUDOU ULOŽENY V SAMOSTATNÉ KABELOVÉ TRASE POD OMÍTKOU - MINIMÁLNÍ KRYTÍ KABELŮ 10MM - V PROSTORU PŮDY BUDOU PROVEDENY KABELY SE ZARUČENOU FUNKČNOSTÍ PŘI POŽÁRU A BUDOU ULOŽENY V BEZHALOGENOVÝCH TRUBKCH ph , KTERÉ BUDOU PŘICHYCENY POMOCÍ NOSNÝCH KONSTRUKCÍ SE ZARUČENOU FUNKČNOSTÍ PŘI POŽÁRU.

Tabulka revizí			
Číslo revize	Popis	Datum	Zpracoval

GENERÁLNÍ PROJEKTANT: Ateliér Velehradský, s. r. o Líbušina (dolní 203/76, 623 00, Brno IČ: 292 63 140 E: bcby@velehradsky.cz T: +420 547 221 936	STUPEŇ PD: DOKUMANTACE PRO PROVADĚNÍ STAVBY	AUTORIZACE:	
	STAVEBNÍ OBJEKT: I.		
	ČÁST PD: D.DOKUMENTACE OBJEKTŮ		
SUBDODAVATEL: PAVLŮ JIŘÍ Pobřežní 44, 247 44 Jesenice tel.: 607 921 266 fax: 312 694677 E-mail: pavlu@tiscali.cz IČO: 15585947	PROFESNÍ ČÁST: D.1.4.7 -ZAŘÍZENÍ SILNOPROUDÉ ELEKTROTECHNIKY A BLESKOSVODY		
	DATUM: 5 / 2014		
	MĚŘÍTKO: 1:100		
STAVEBNÍK: Město Frenštát pod Radhoštěm	ODPOVĚDNÝ PROJEKTANT: Pavlů Jiří		
MÍSTO STAVBY: Frenštát p.R., p.č.: 1613	KRESLIL: Pavlů Jiří		
ČÍSLO AKCE: **1250**	NÁZEV AKCE: **STAVEBNÍ ÚPRAVY DOMU KULTURY VE FRENŠTÁTĚ P.R.**	NÁZEV VÝKRESU: **NOUZOVÉ OSVĚTLENÍ 1.nP**	
STUPEŇ PD: **DPS**	STAVEBNÍ OBJEKT: **I.**	ČÁST PD: **D**	PROFESNÍ ČÁST: Č. VÝKRESU: **EL-34**
			Č. REVIZE:
			Č. PARÉ: