


LEGENDA MÍSTNOSTÍ

OZN.	ÚČEL MÍSTNOSTI	PLOCHA [m ²]	PODLAHA	PODHLIED	POZNÁMKA
01	VSTUP	2,7	PVC		
02	POKOUJ	18,8	PVC		
03	KOUPELNA + WC	4,4	KER. DLAŽBA	SDK SV. 2450	KER. OBK. V. 2000mm

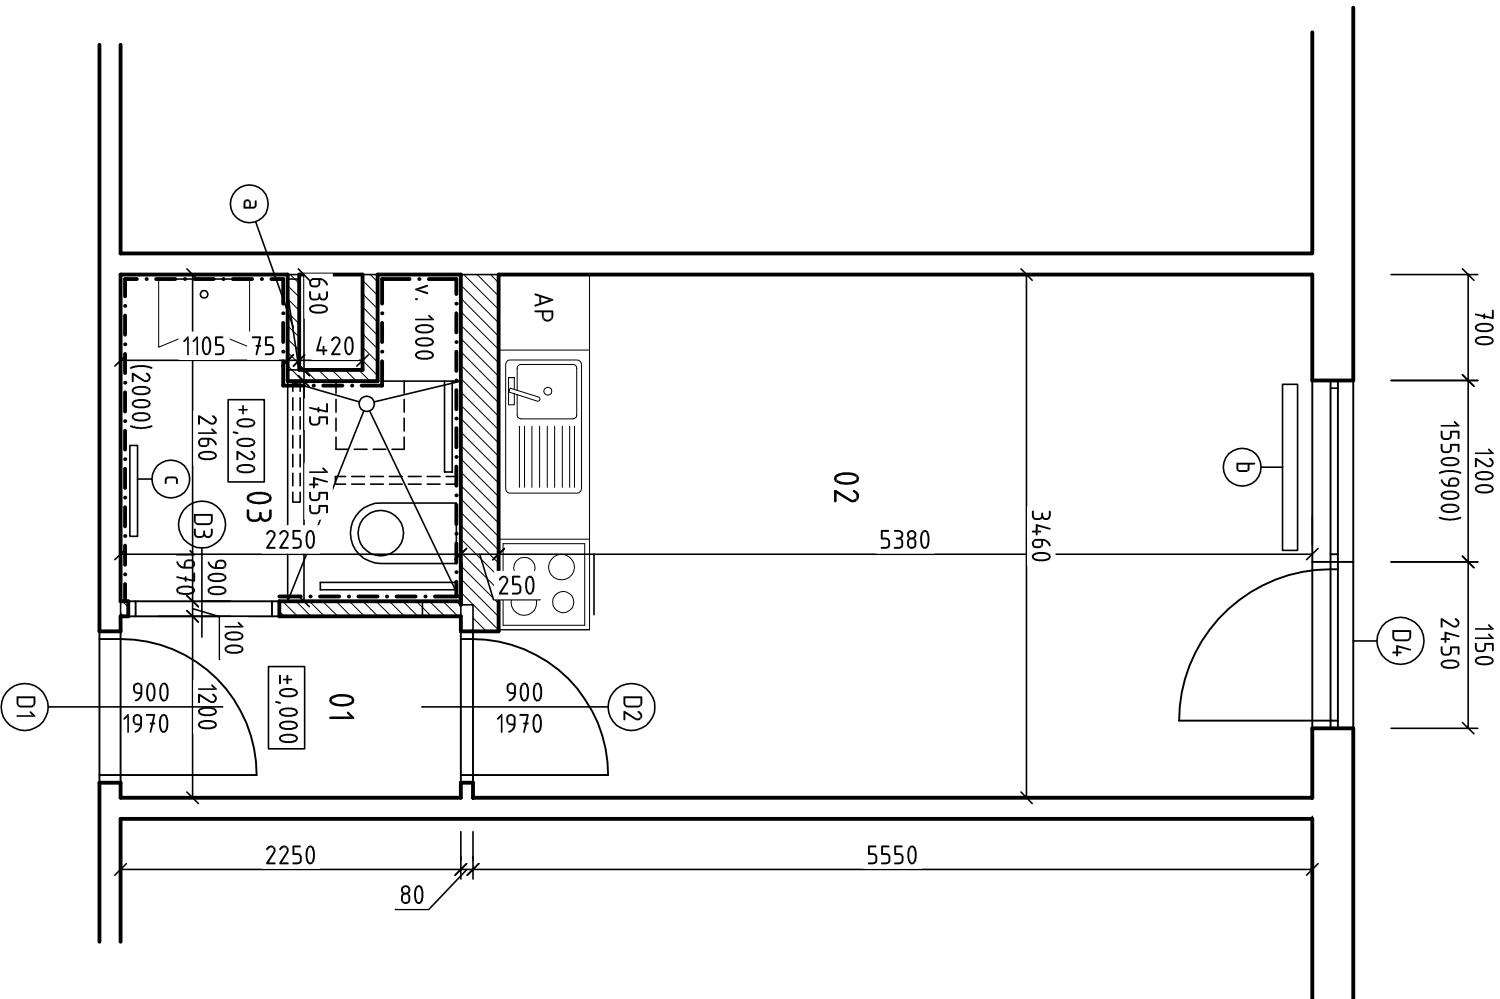

LEGENDA MATERIÁLŮ

- STÁVAJÍCÍ KONSTRUKCE
- SDK PŘÍČKY A INSTALAČNÍ STĚNY

POZNÁMKA

- a - REVIZNÍ DVÍŘKA 500/500 POD OBKLAD
- b - NOVÉ TOPNÉ TĚLESO VČ. TERMOREGULAČNÍ HLAVICE
- c - ELEKTRICKÝ TOPNÝ ŽEBŘÍK

POPIS PROVÁDĚNÝCH PRACÍ VIZ. TECHNICKÁ ZPRÁVA

VYPRACOVAL:	Ing. MAREK MIKOŠEK	STUPEŇ A DRUH PROJEKTOVÉ DOKUMENTACE:	DOKUMENTACE PRO VÝBĚROVÉ ŘÍZENÍ
STAVEBNÍK:	MĚSTO FRENŠTÁT POD RADHOŠTĚM, NÁMĚSTÍ MÍRU 1, 744 01 FRENŠTÁT POD RADHOŠTĚM		
PROJEKT:	STAVEBNÍ ÚPRAVY BYTŮ DPS ROŽNOVSKÁ 346, FRENŠTÁT POD RADHOŠTĚM	DATUM: FORMÁT:	9/2020 2xA4
OBSAH:	NAVHRHOVANÝ STAV	MĚŘÍTKO 1:50	VÝKRES Č.: 02