



legenda

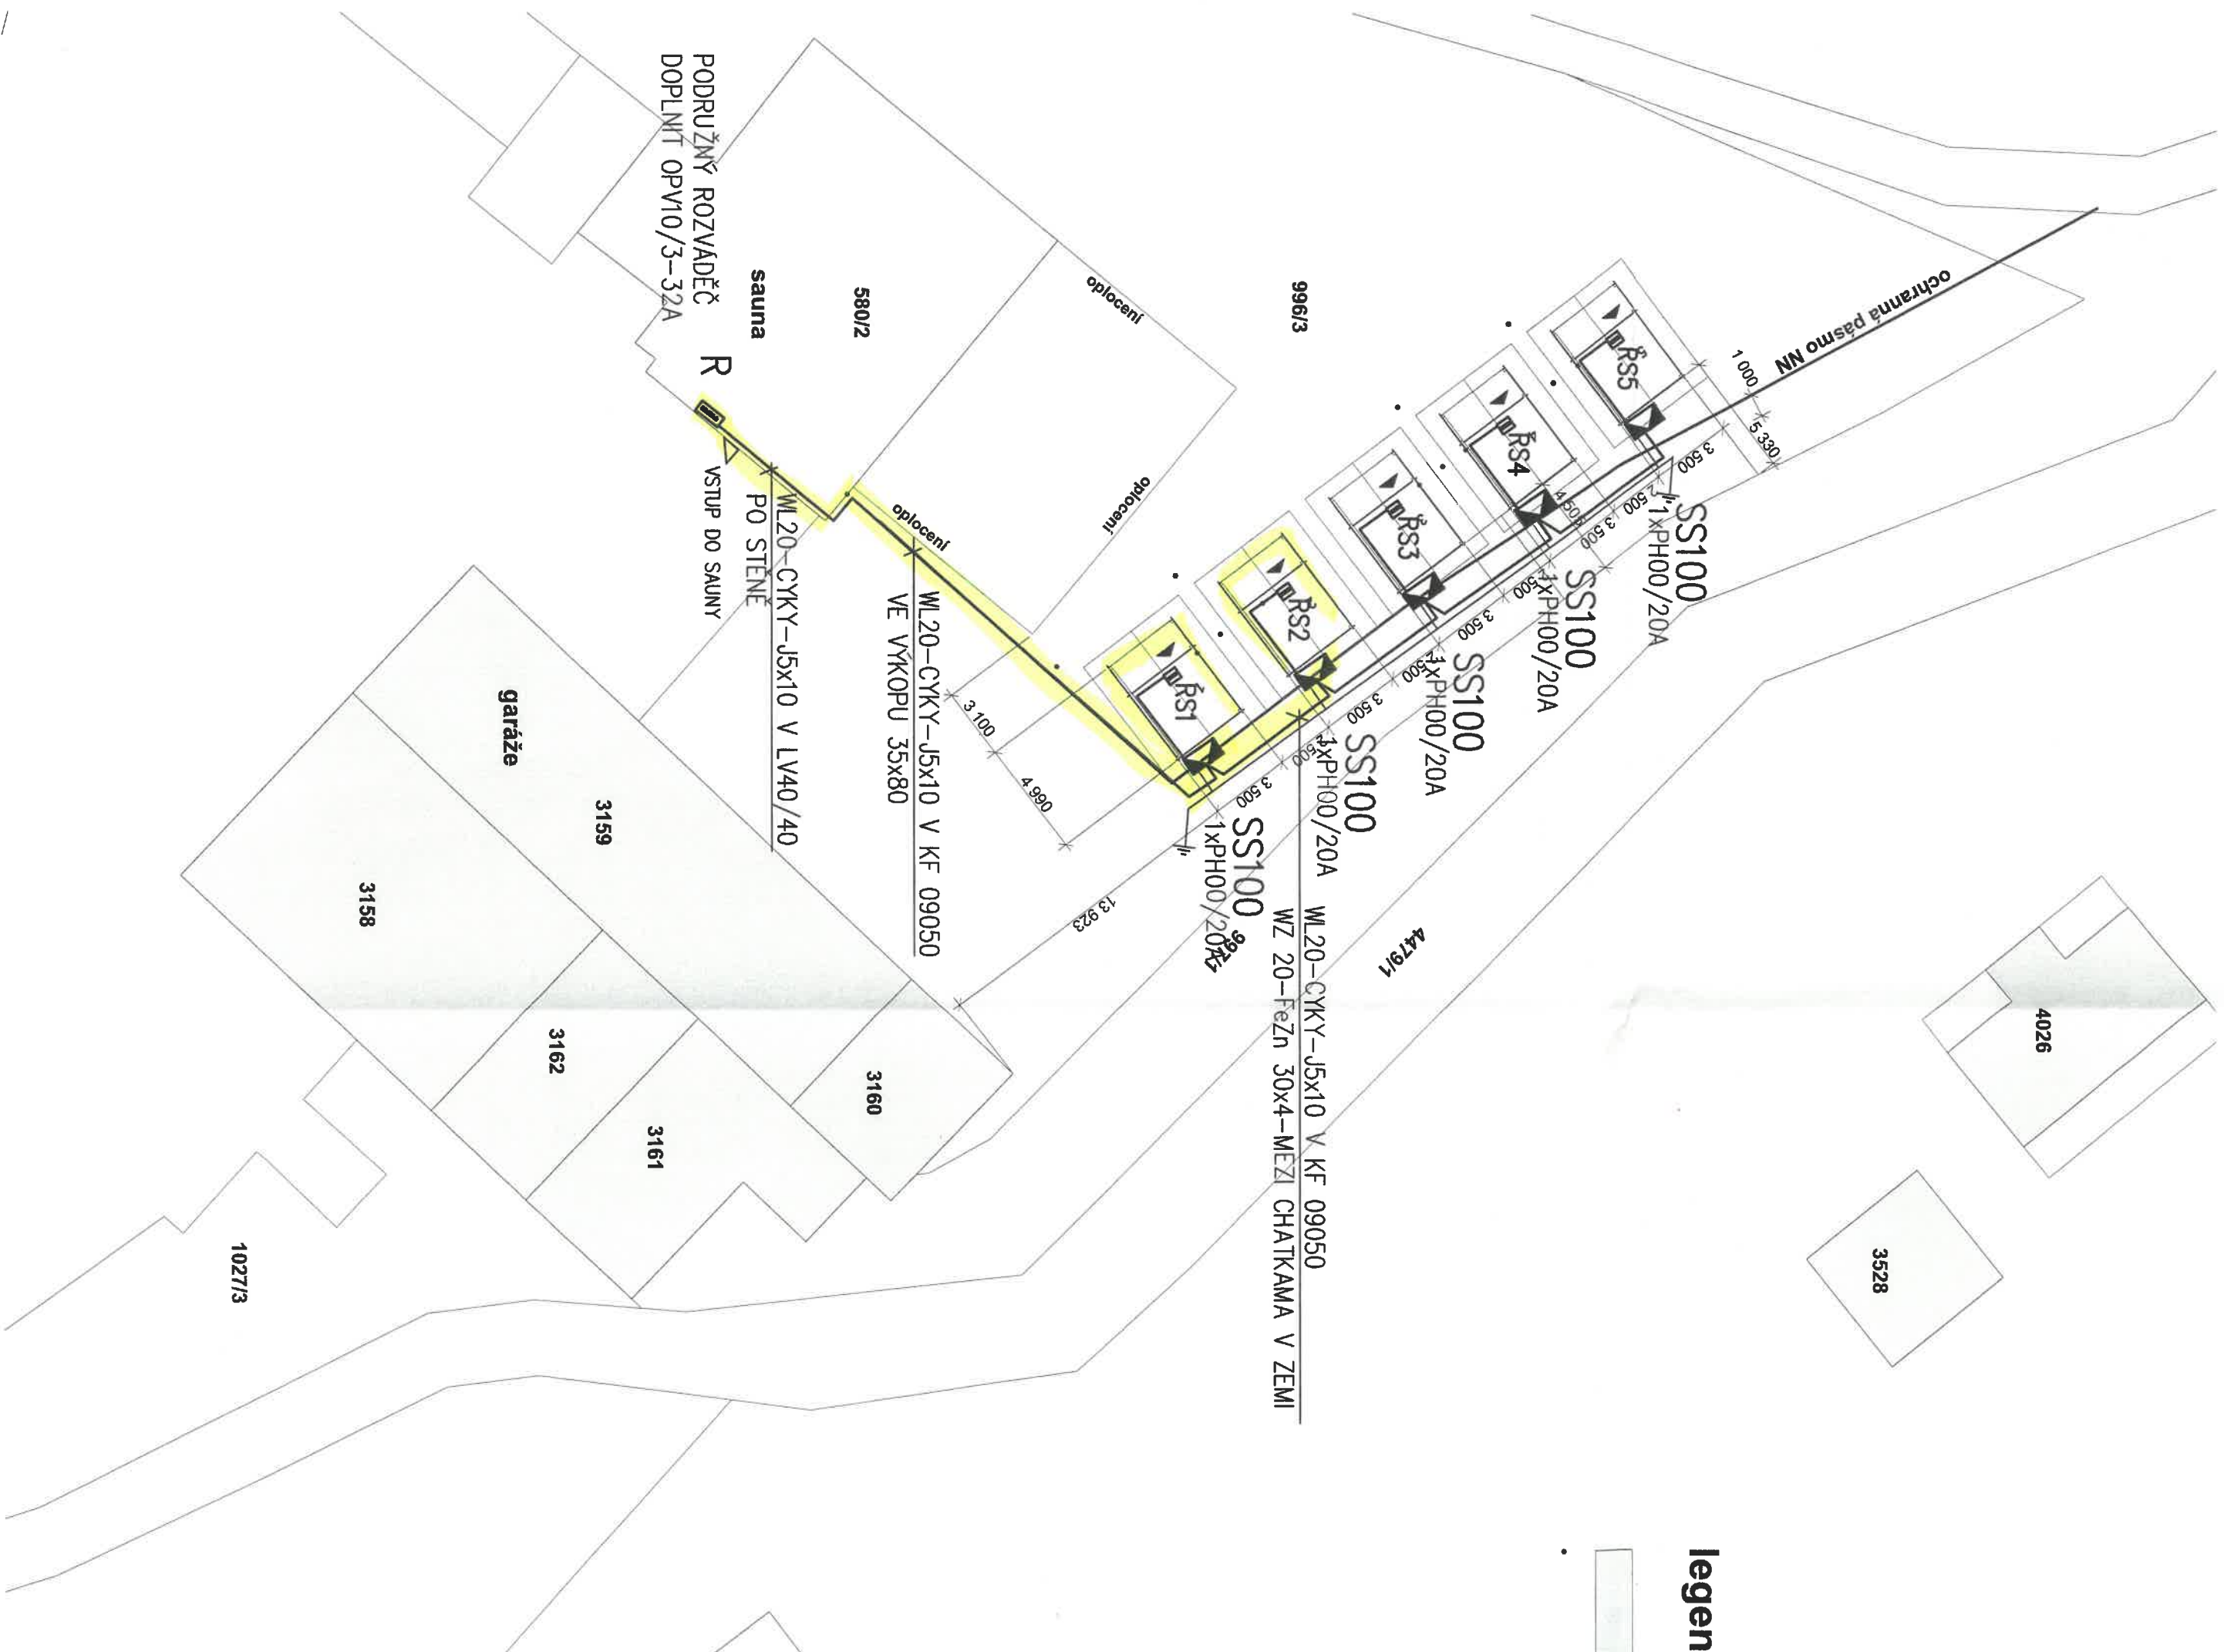

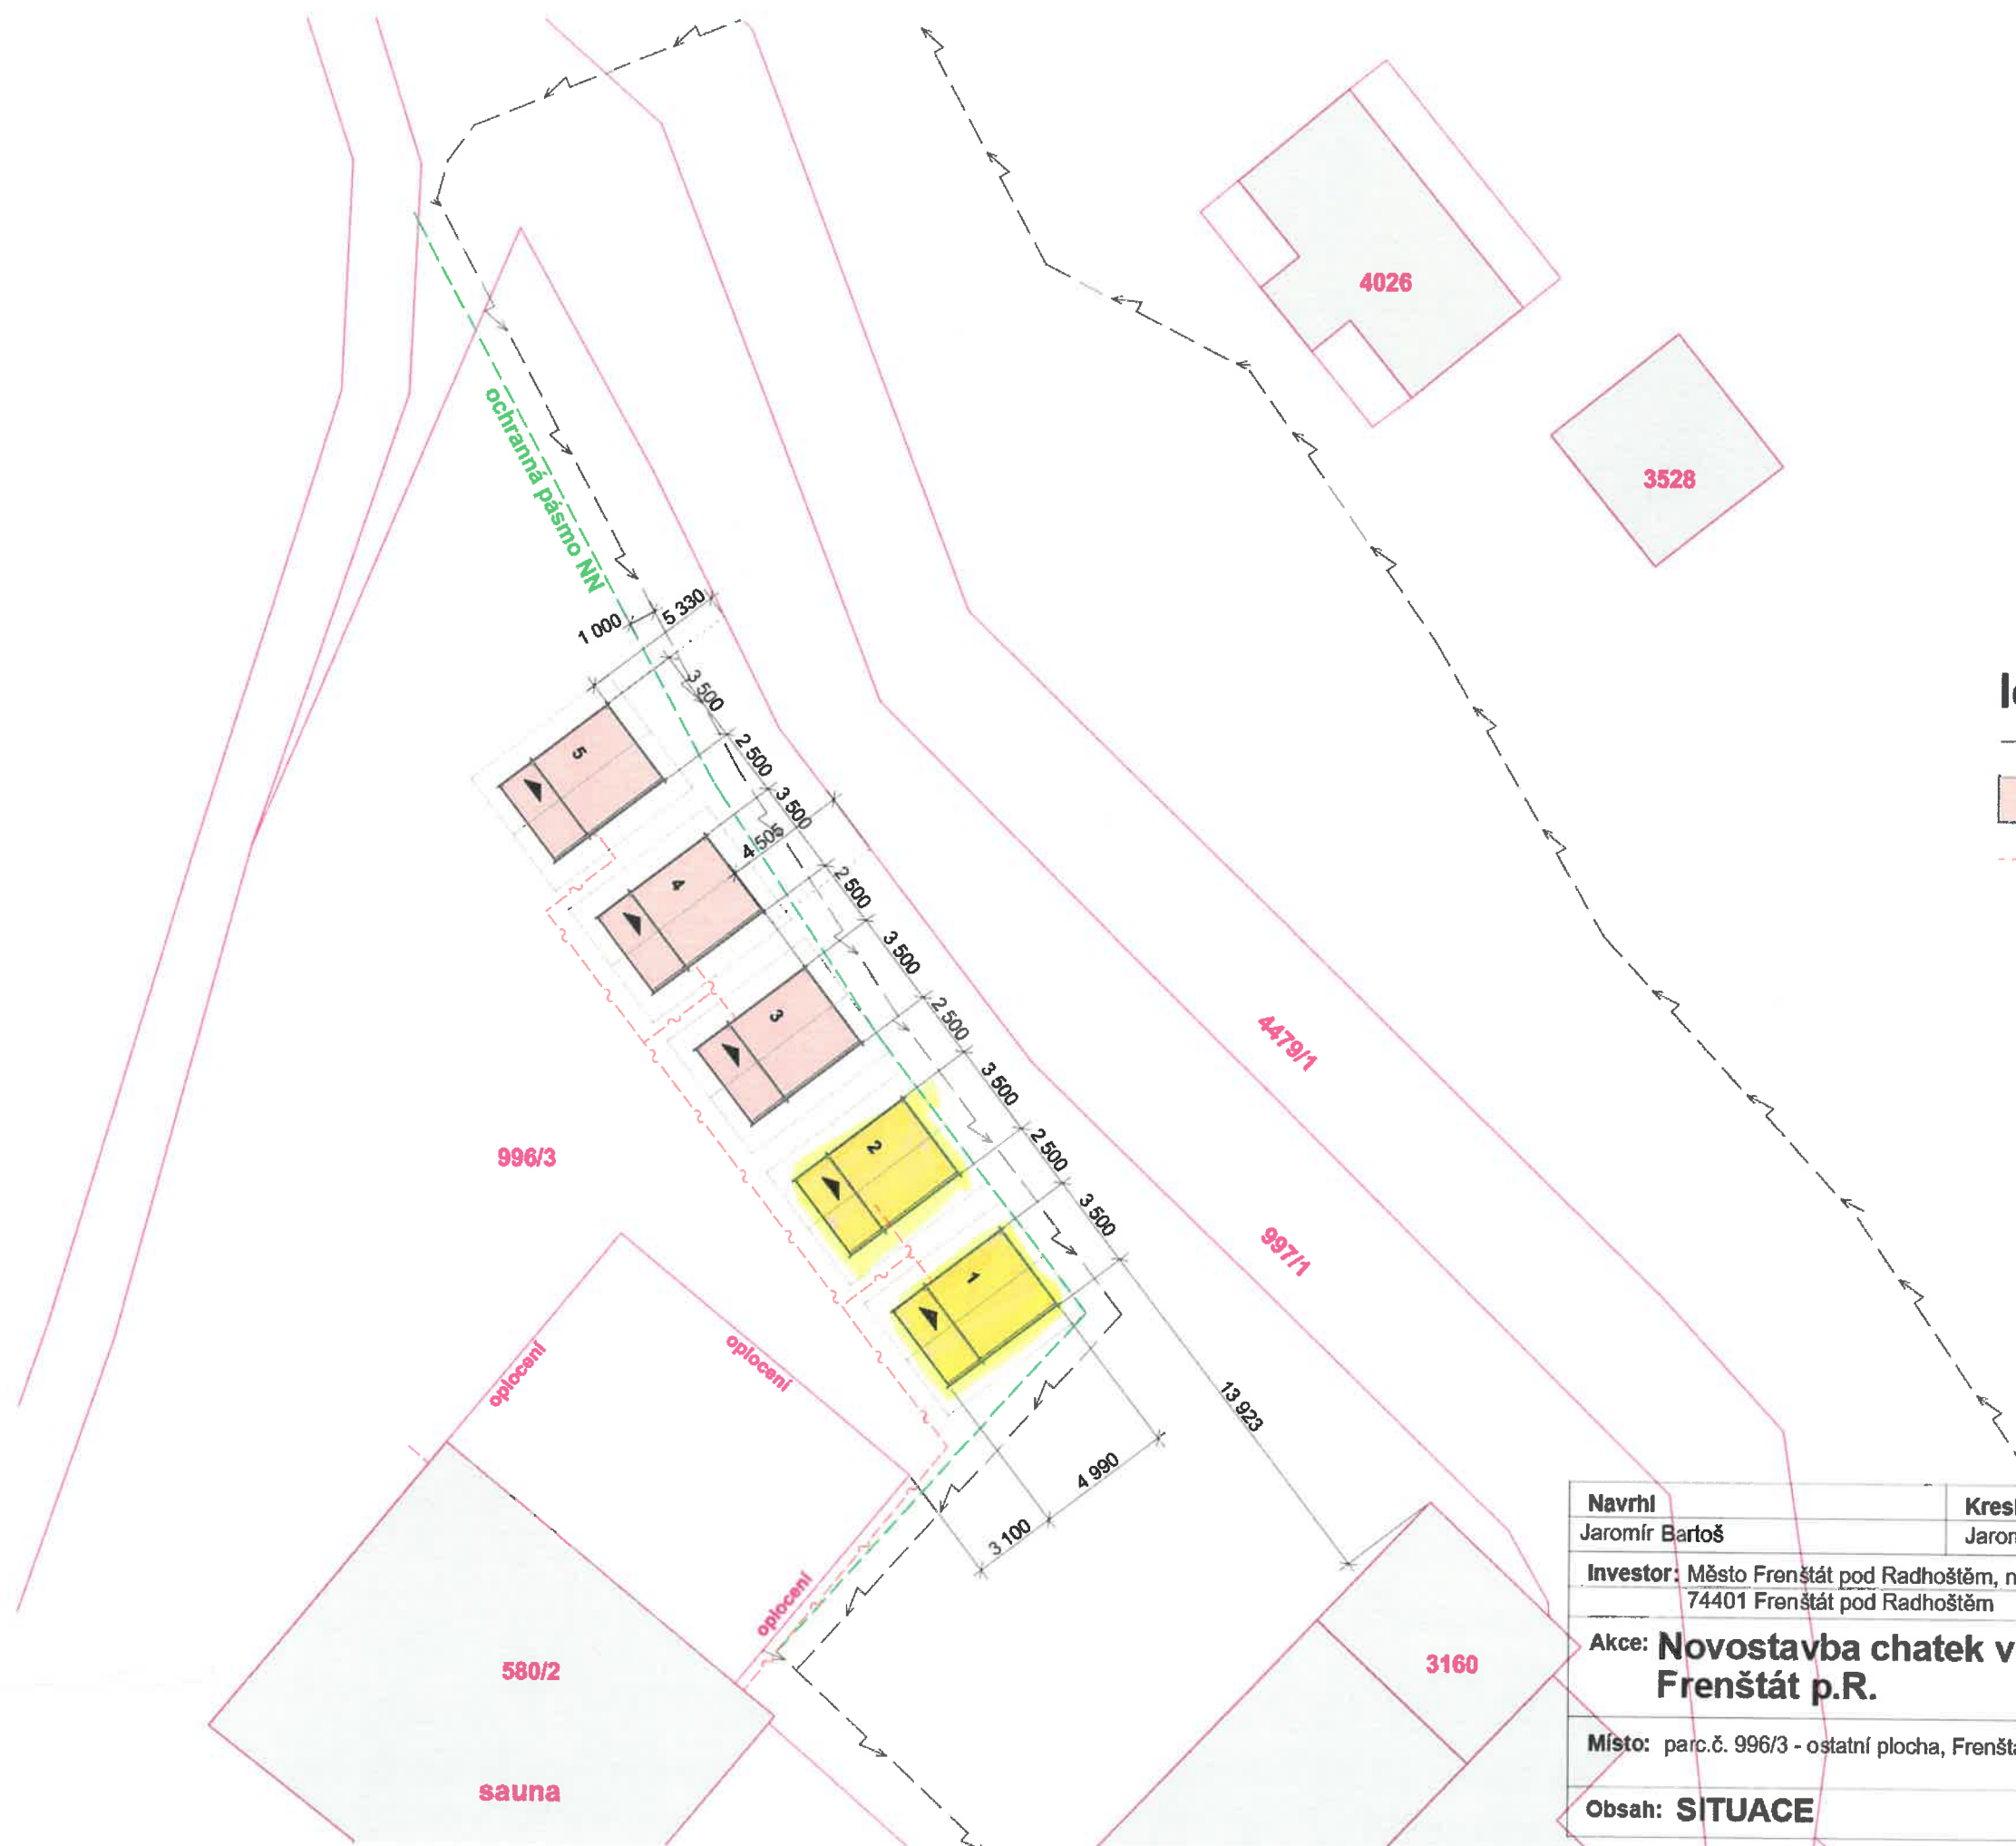

## legenda

- STÁVAJÍCÍ PODZEMNÍ VEDENÍ NN
- NOVOSTAVBA CHATKY 17,50 m<sup>2</sup>
- VNITŘNÍ VEDENÍ NN - 41 m'



Navrhl		Kreslil		
Jaromír Bartoš		Jaromír Bartoš		
Investor: Město Frenštát pod Radhoštěm, nám. Míru 1, 74401 Frenštát pod Radhoštěm				
Akce: <b>Novostavba chatěk v autokempu Frenštát p.R.</b>				Účel: PD pro O
				Datum: červen 202
				Profese: stavebn
Místo: parc.č. 996/3 - ostatní plocha, Frenštát p.R.				Měřítko: Čís. výkr.
Obsah: <b>SITUACE</b>				1:50 01A