


VÝKRES ZÁKLADŮ

MĚŘ. 1:50

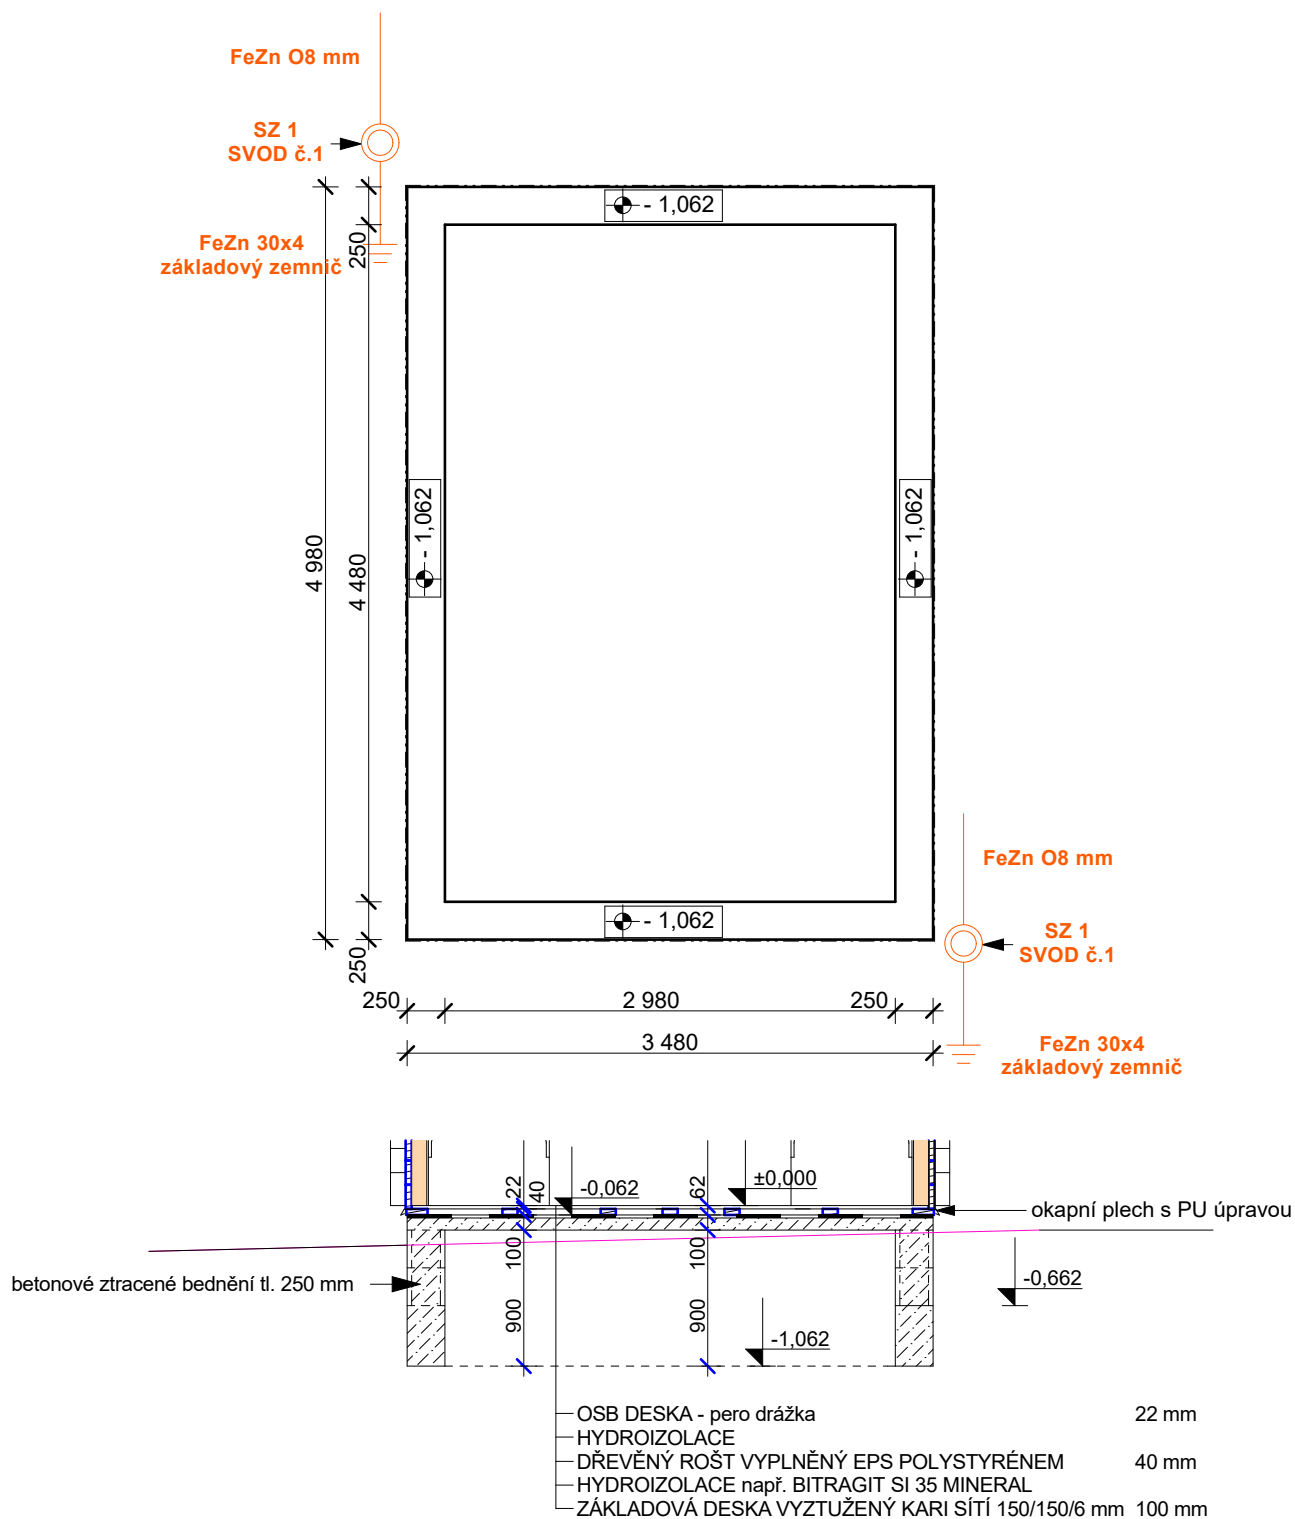

Navrhl	Kreslil		
Jaromír Bartoš	Jaromír Bartoš		
Investor: Město Frenštát pod Radhoštěm, nám. Míru 1, 74401 Frenštát pod Radhoštěm			
Akce: Novostavba chatků v autokempu Frenštát p.R.		Účel:	PD pro OS
		Datum:	červen 2020
		Profese:	stavební
Místo: parc.č. 996/3 - ostatní plocha, Frenštát p.R.		Měřítko:	Čís. výkr.
Obsah: VÝKRES ZÁKLADŮ		1:50	02