


# POHLED-profil 5

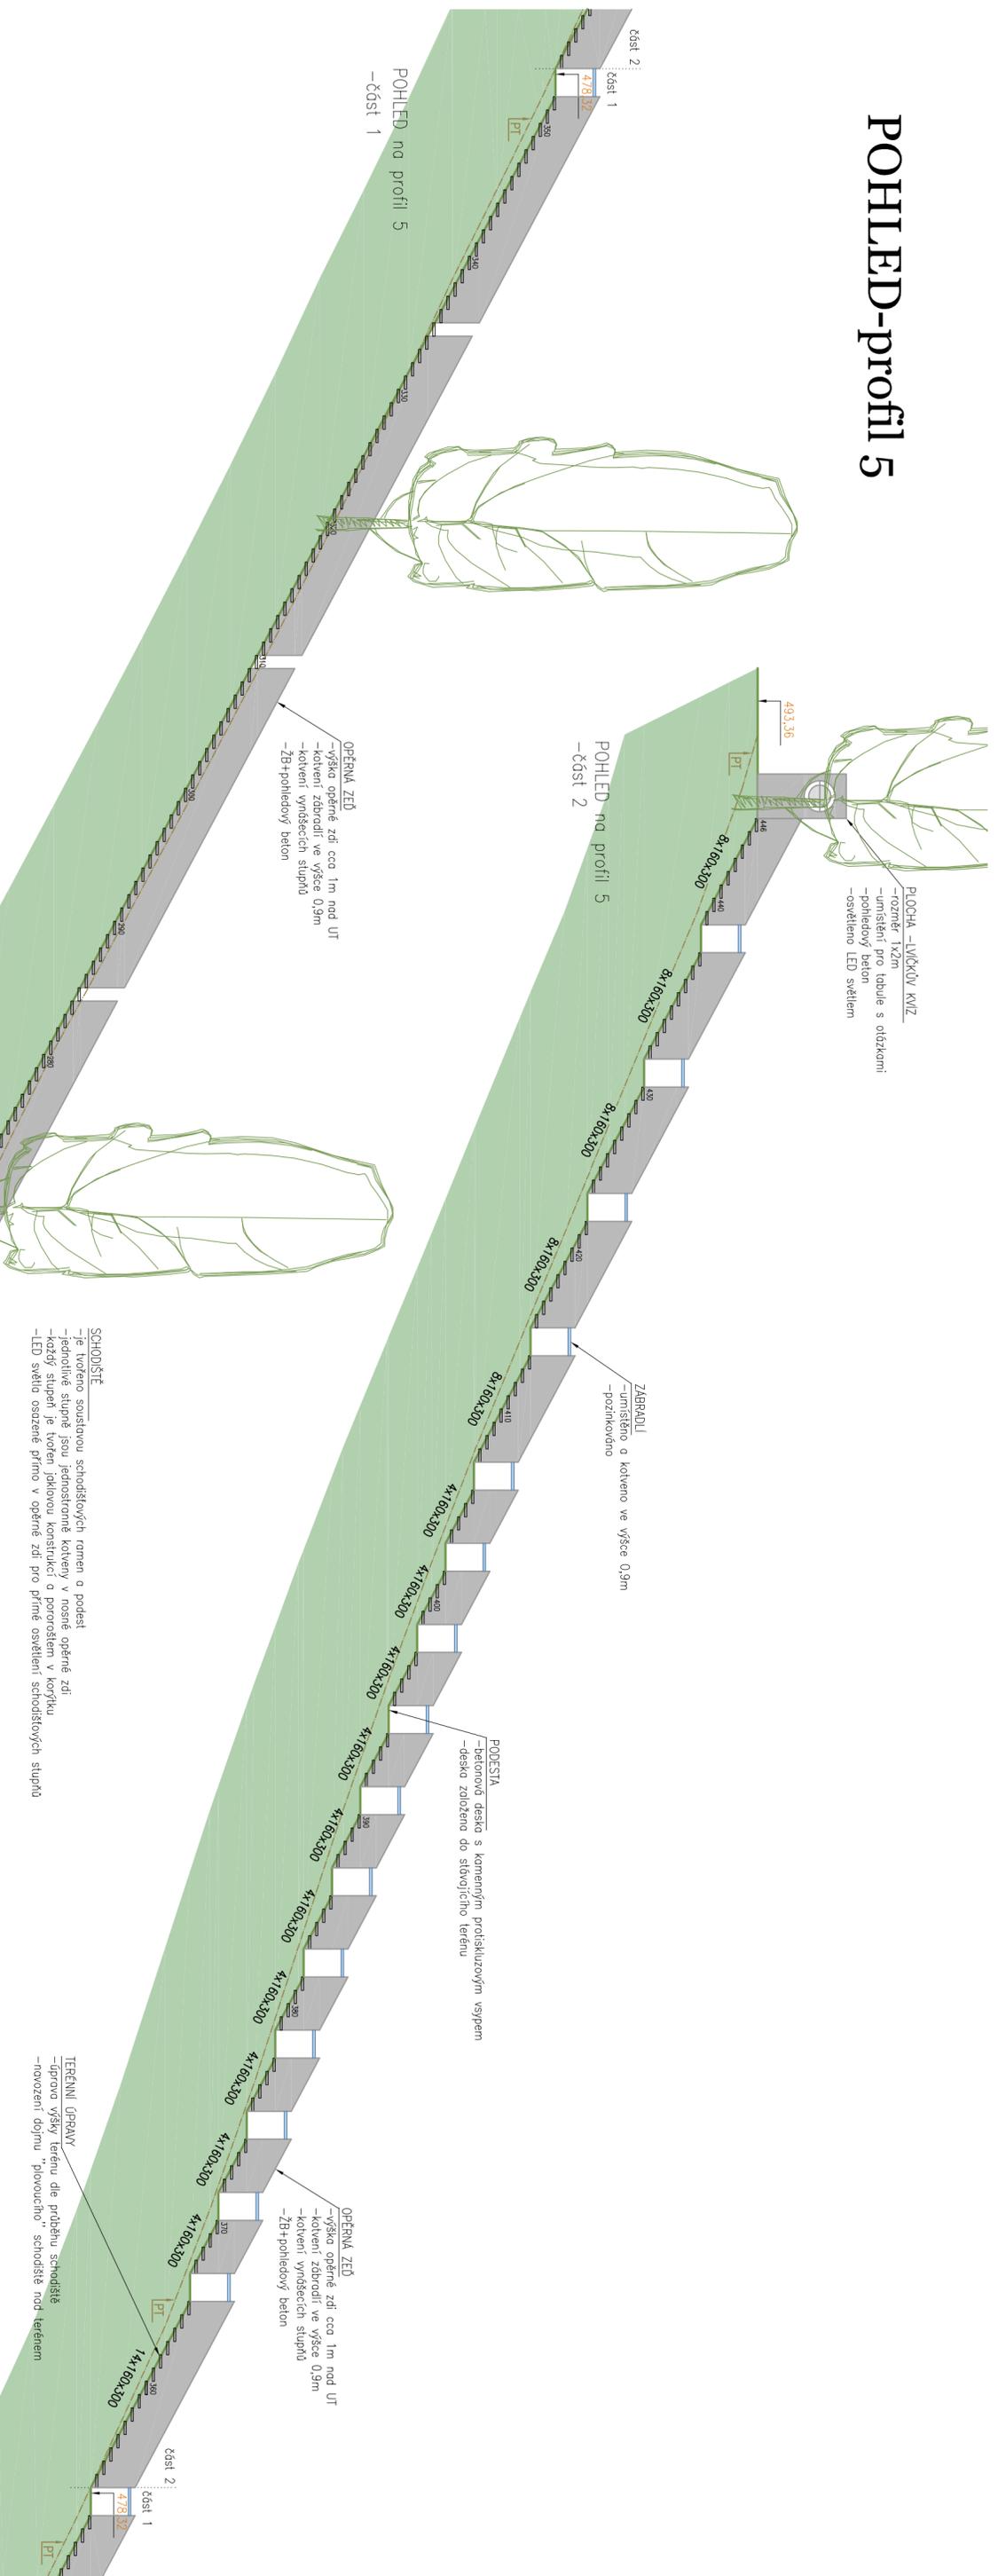

Pozn.: Schodiškové stupně nejsou z tohoto pohledu viditelné, jsou oie zaznačeny pro viditelnost průběhu navrženého schodiště a lepší orientaci. V místě zděru budou schodiškové stupně kotveny.

# OBNOVA SCHODIŠTĚ NA HOREČKÁCH

## POHLED NA PROFIL SCHODIŠTĚ -profil 5

listopad 2017  
zpracoval: Ing.arch.Martin Janda, Ing.Veronika Svobodová  
č. 3