POHLED-profil 1

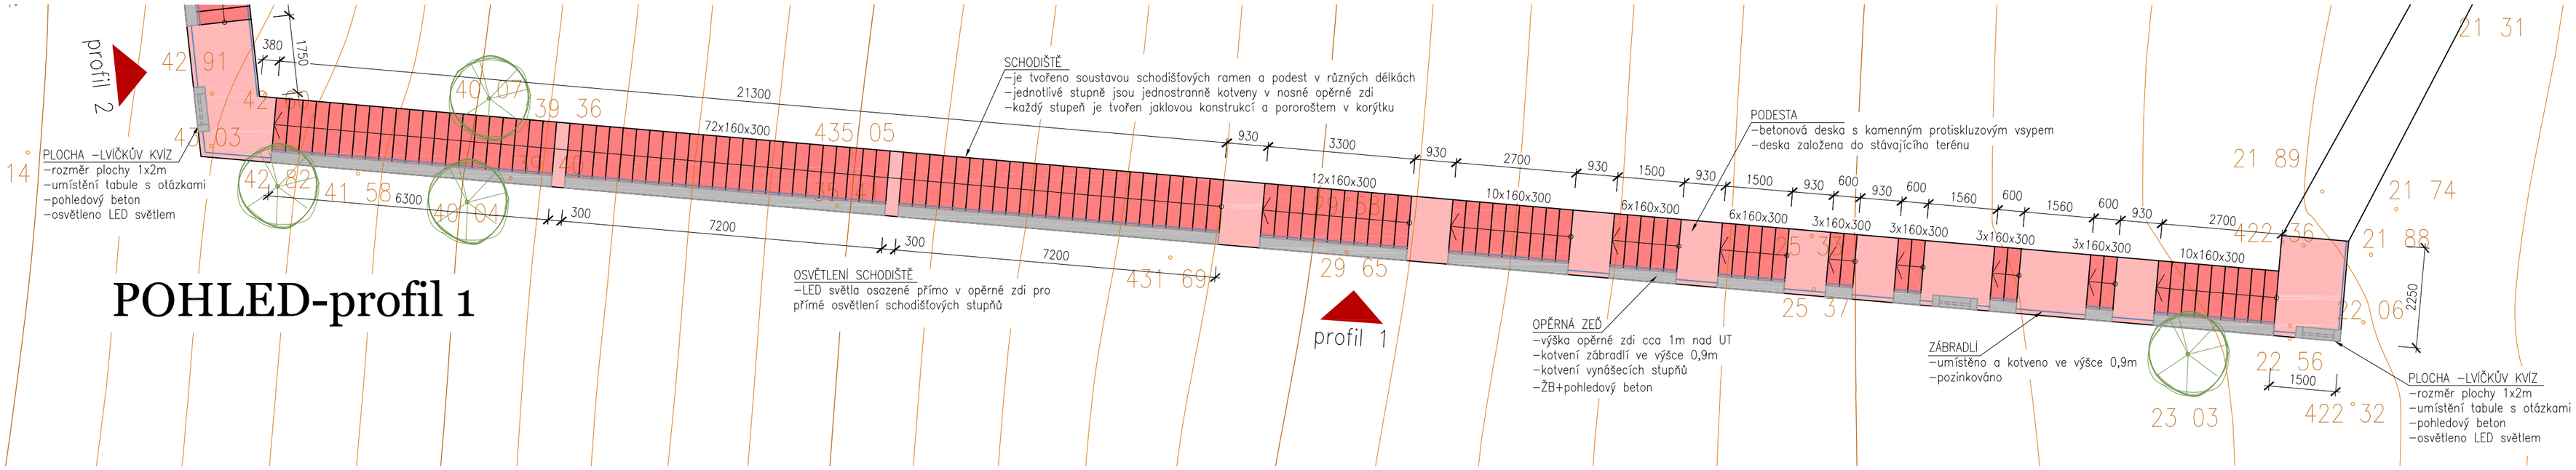

POHLED-profil 2, 3 a 4

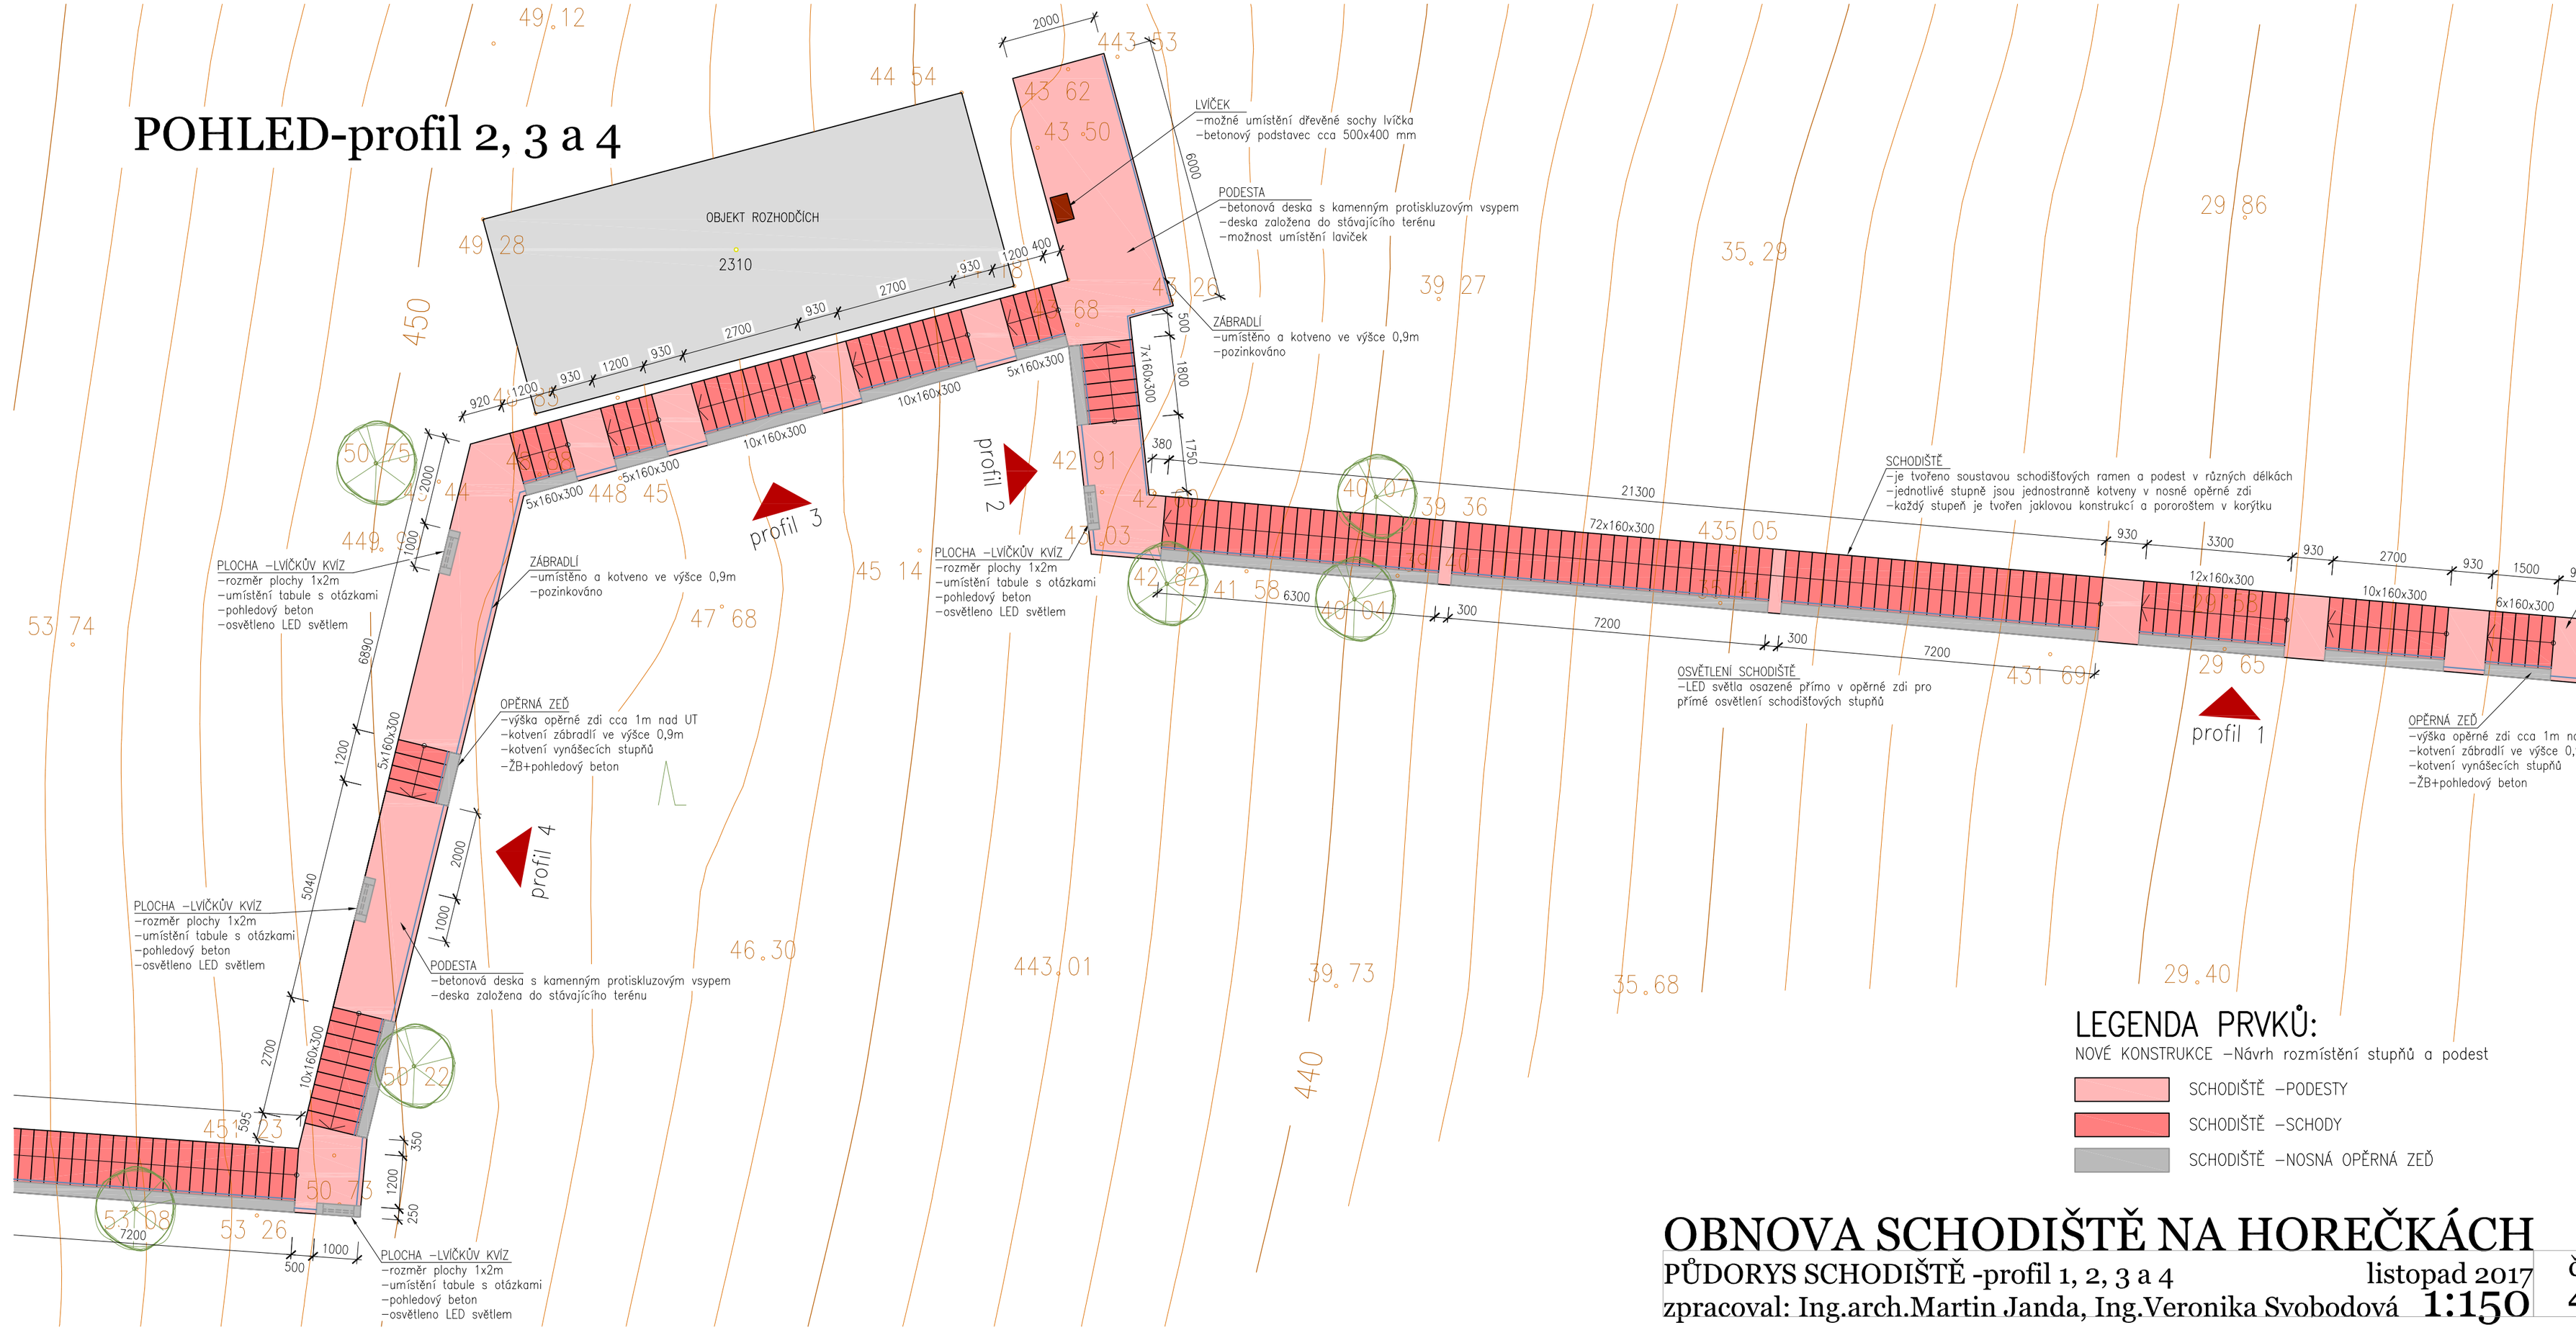

LEGENDA PRVKŮ:

NOVÉ KONSTRUKCE –Návrh rozmístění stupňů a podest

- SCHODIŠTĚ –PODESTY
- SCHODIŠTĚ –SCHODY
- SCHODIŠTĚ –NOSNÁ OPĚRNÁ ZEĎ

OBNOVA SCHODIŠTĚ NA HOREČKÁCH

PŮDORYS SCHODIŠTĚ -profil 1, 2, 3 a 4

listopad 2017

zpracoval: Ing.arch.Martin Janda, Ing.Veronika Svobodová

1:150

čv 4