



POHLED-profil 5

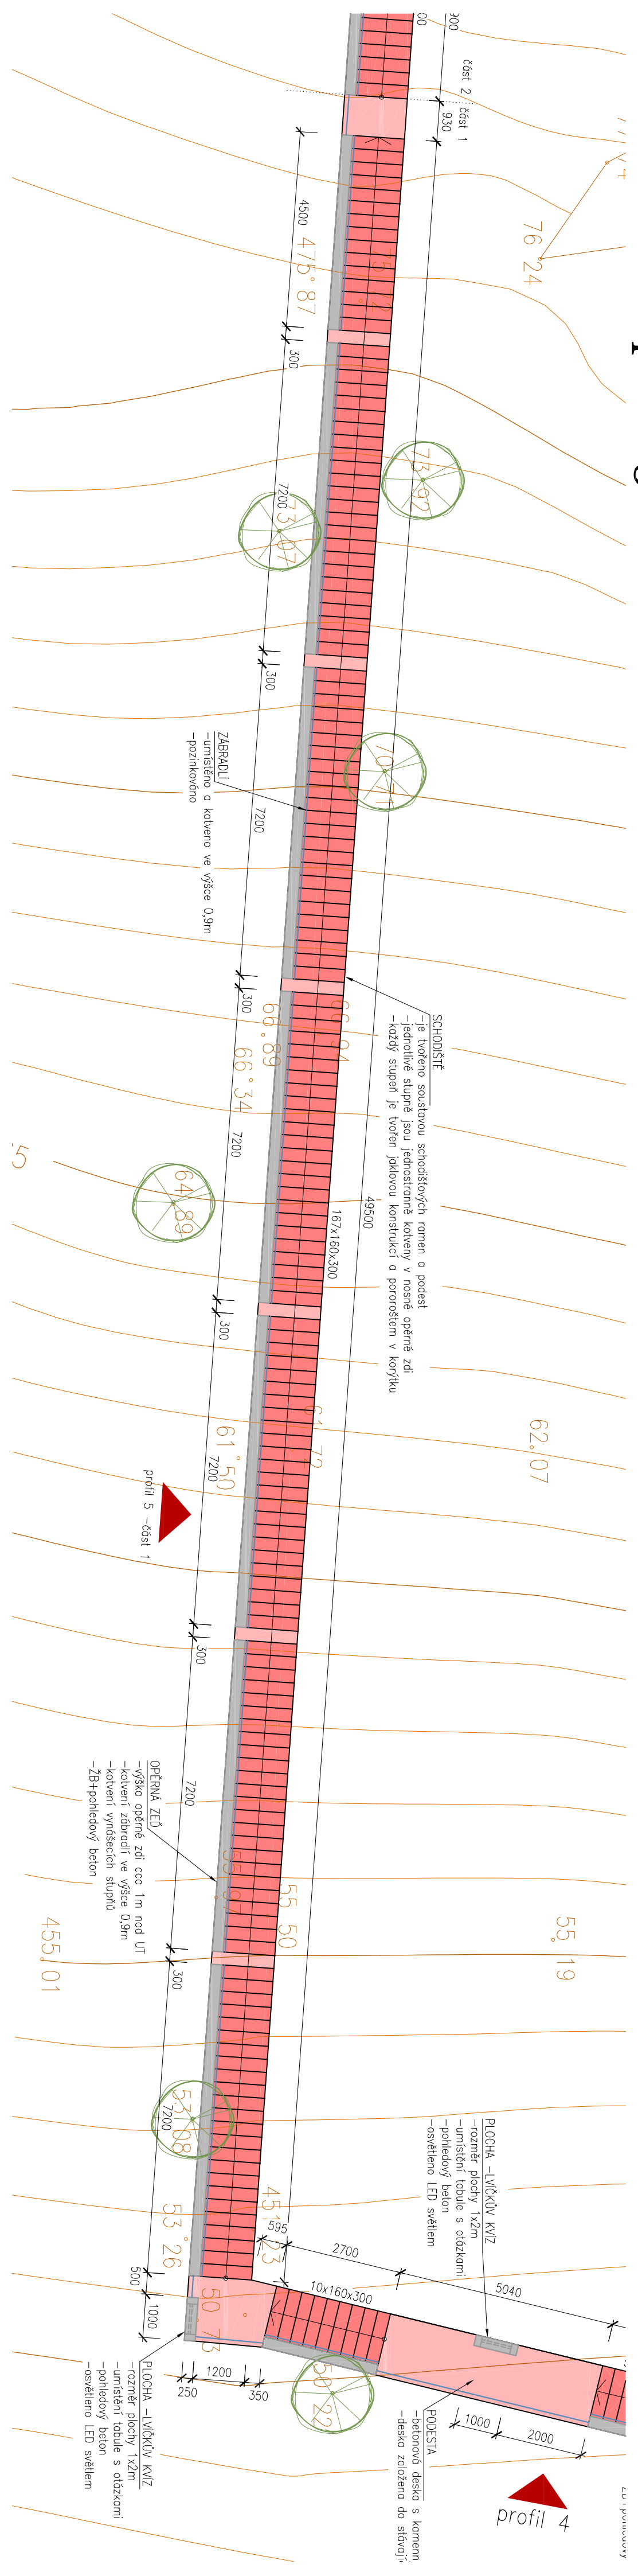

POHLED-profil 5

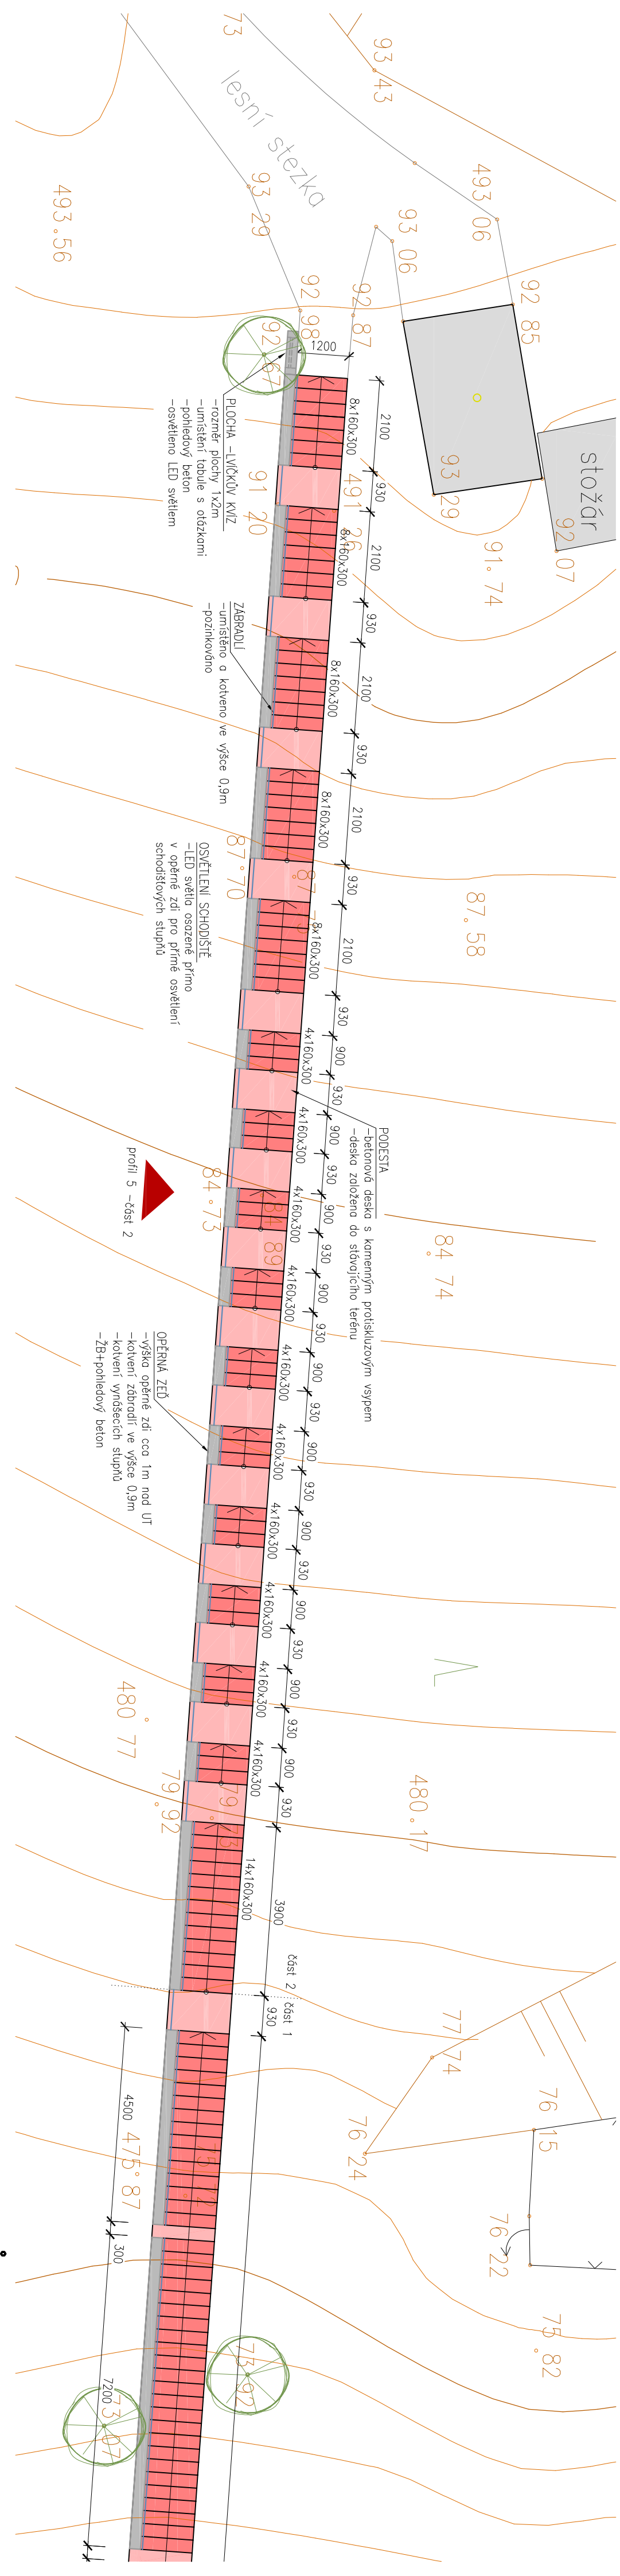

LEGENDA PRVKŮ:

NOVÉ KONSTRUKCE –Nový rozmístění stupňů a podest

SCHODIŠTĚ –PODESTY

SCHODIŠTĚ –SCHODY

SCHODIŠTĚ –NOSNÁ OPĚRNÁ ZĚD