

**Severomoravské vodovody  
a kanalizace Ostrava a.s.**  
se sídlem 28. října 1235/169,  
Mariánské Hory, 709 00 Ostrava

Martin Janda ing.arch.  
Ulice neexistuje  
74401 Frenštát pod Radhoštěm

**E.2.2.7.**

Automatický systém  
Značka: 9773/V030507/2017/AUTOMAT

Ostrava, dne: 22.11.2017


Věc: **Obnova schodiště na Horečkách**  
Stanovisko k existenci sítí

Realizací stavby "Obnova schodiště na Horečkách", dle Vámi vyznačené zájmové lokality (viz zakres řešeného území v přiložené situaci) nedojde ke kolizi se stávajícím zařízením v majetku, příp. v provozování SmVaK Ostrava a.s.

Toto stanovisko neřeší napojení na zařízení SmVaK Ostrava a.s. (vodovod, kanalizace). Upozorňujeme, že v případě pozemku či stavby s existujícím odběrným místem (se stávajícím napojením na vodovod či kanalizaci), toto stanovisko neřeší případné navýšení odběru pitné vody a množství vypouštěných odpadních vod (splaškové, dešťové), nebo změny kvality vypouštěných odpadních vod. V případě řešení úprav, změn stávajícího objektu nebo jeho demolice, požadujeme předložit dokumentaci k odsouhlasení z důvodu možné kolize s přípojkami vody či kanalizace.


Platnost tohoto stanoviska je 1 rok.

**Severomoravské vodovody  
a kanalizace Ostrava a.s.**  
28. října 1235/169, Mariánské Hory,  
709 00 Ostrava 39

  
Ing. Lumír Pavelek  
vedoucí technického odboru

Příloha: situace Vámi vyznačeného zájmového území



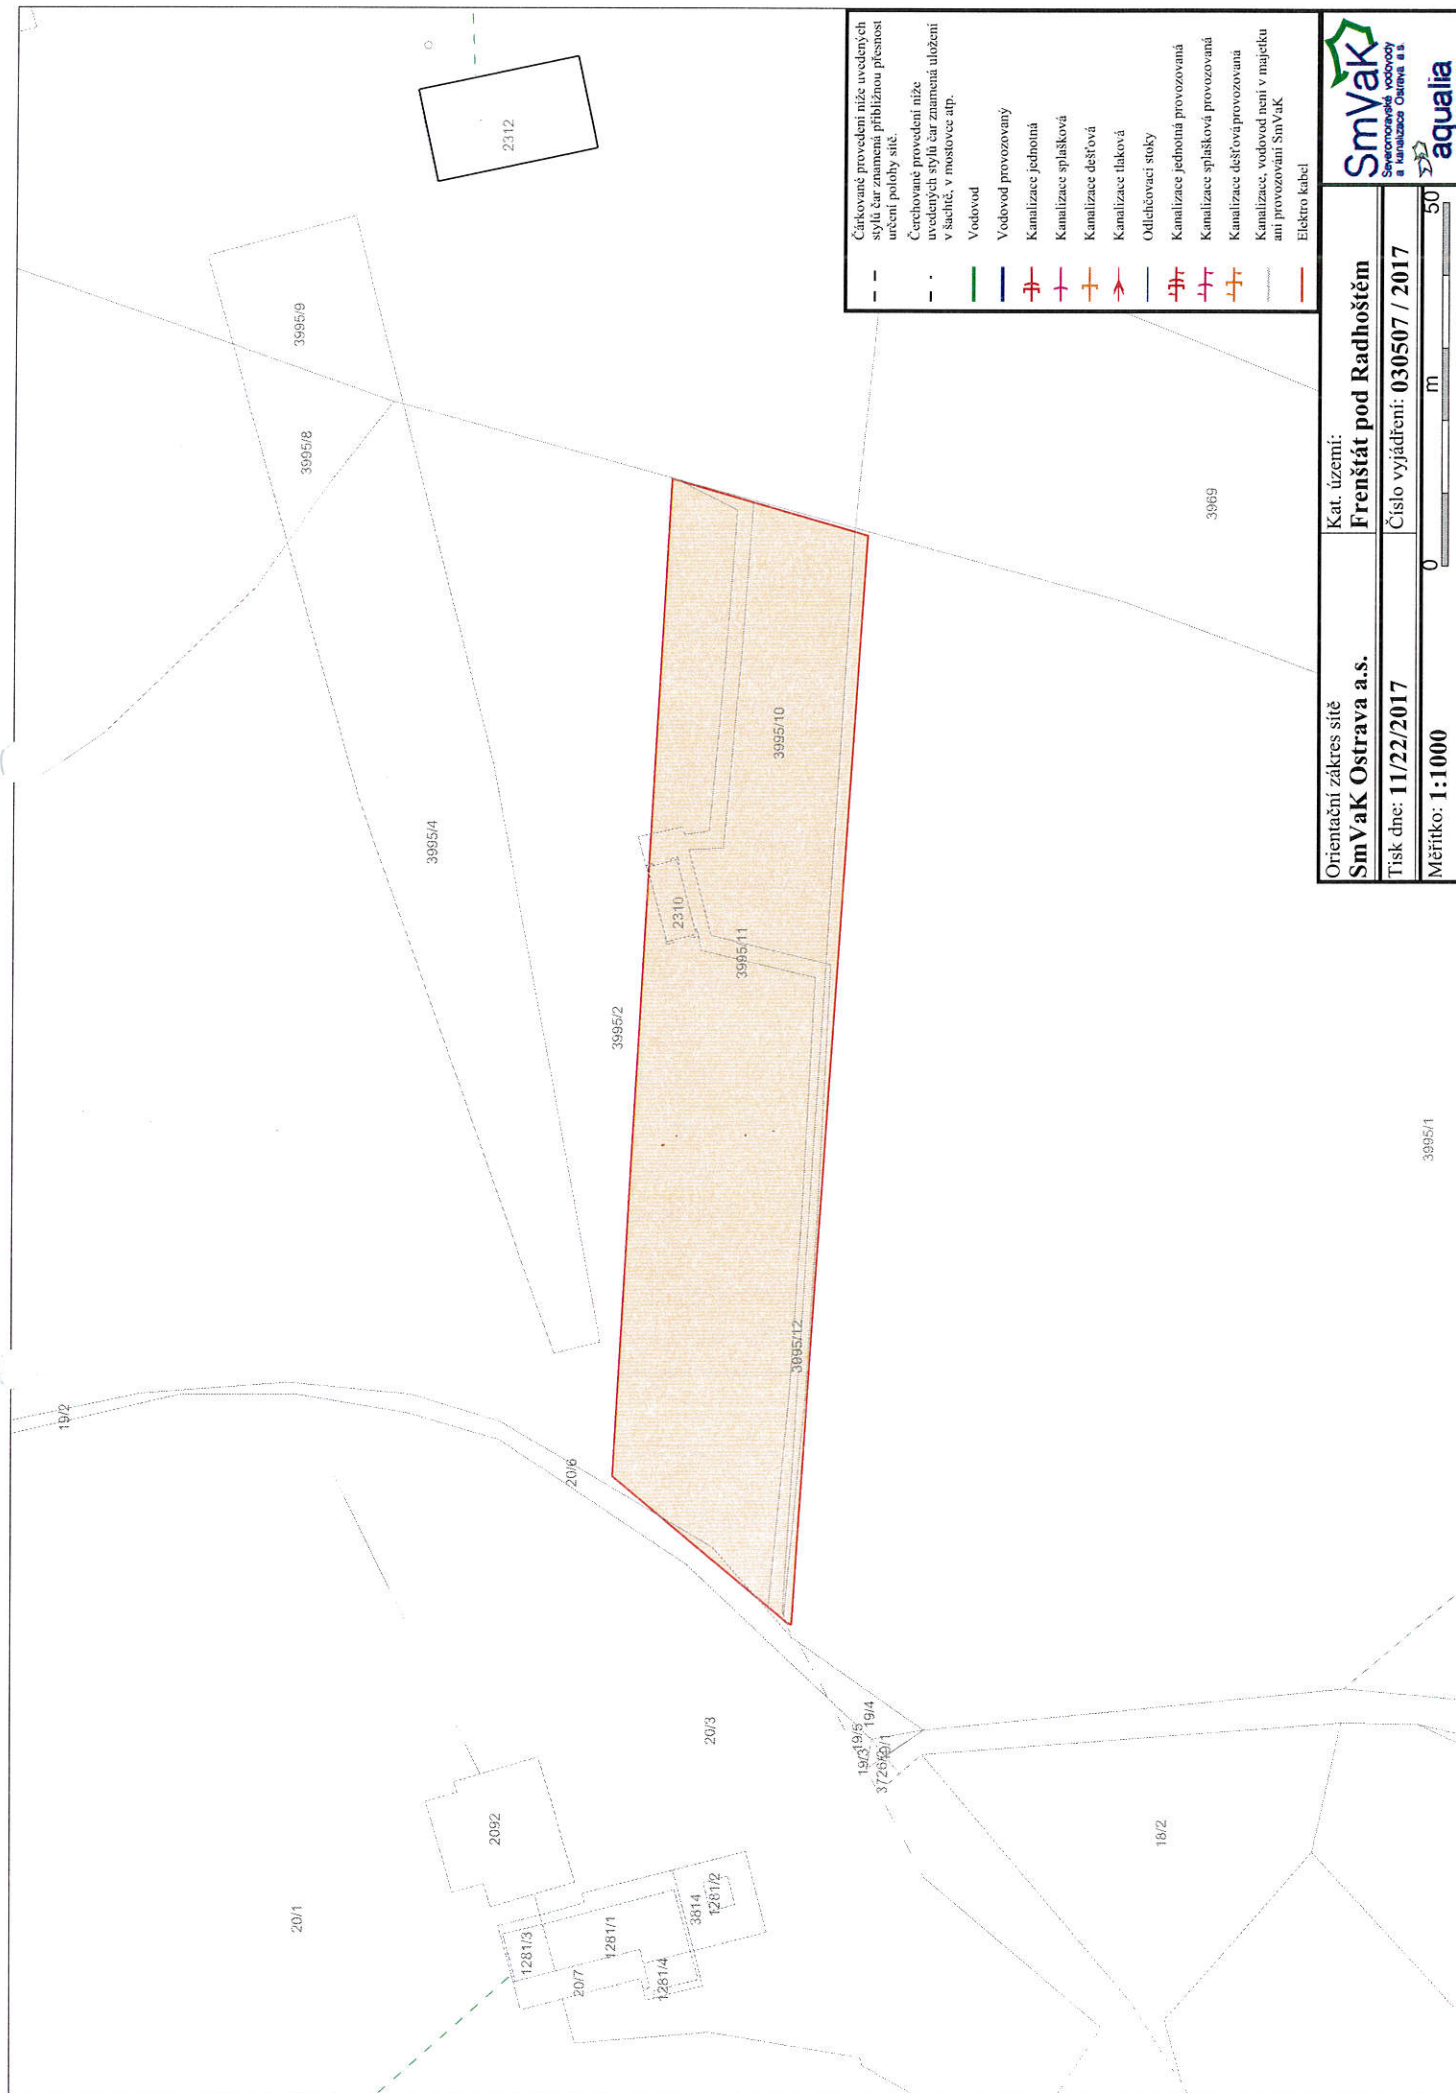

- Čárkované provedení níže uvedených stylů čar znamená přibližnou přesnost určení polohy sítě.
- Čerchované provedení níže uvedených stylů čar znamená uložení v sáčcích, v mostovce atp.
- Vodovod
- Vodovod provozovaný
- Kanalizace jednotná
- Kanalizace splašková
- Kanalizace dešťová
- Kanalizace tlaková
- Odlehčovací stoky
- Kanalizace jednotná provozovaná
- Kanalizace splašková provozovaná
- Kanalizace dešťová provozovaná
- Kanalizace, vodovod není v majetku ani provozován SmVak
- Elektro kabel

Orientační zakres sítě	Kat. území:
<b>SmVaK Ostrava a.s.</b>	<b>Frenštát pod Radhoštěm</b>
Tisk dne: 11/22/2017	Číslo vyjádření: 030507 / 2017
Měřítko: 1:1000	0 50 m

3995/1

**SmVak**  
Stavovská společnost  
a.s. Ostrava a.s.

**aqualia**

