



CELKOVÝ PŮDORYS SCHODIŠTĚ

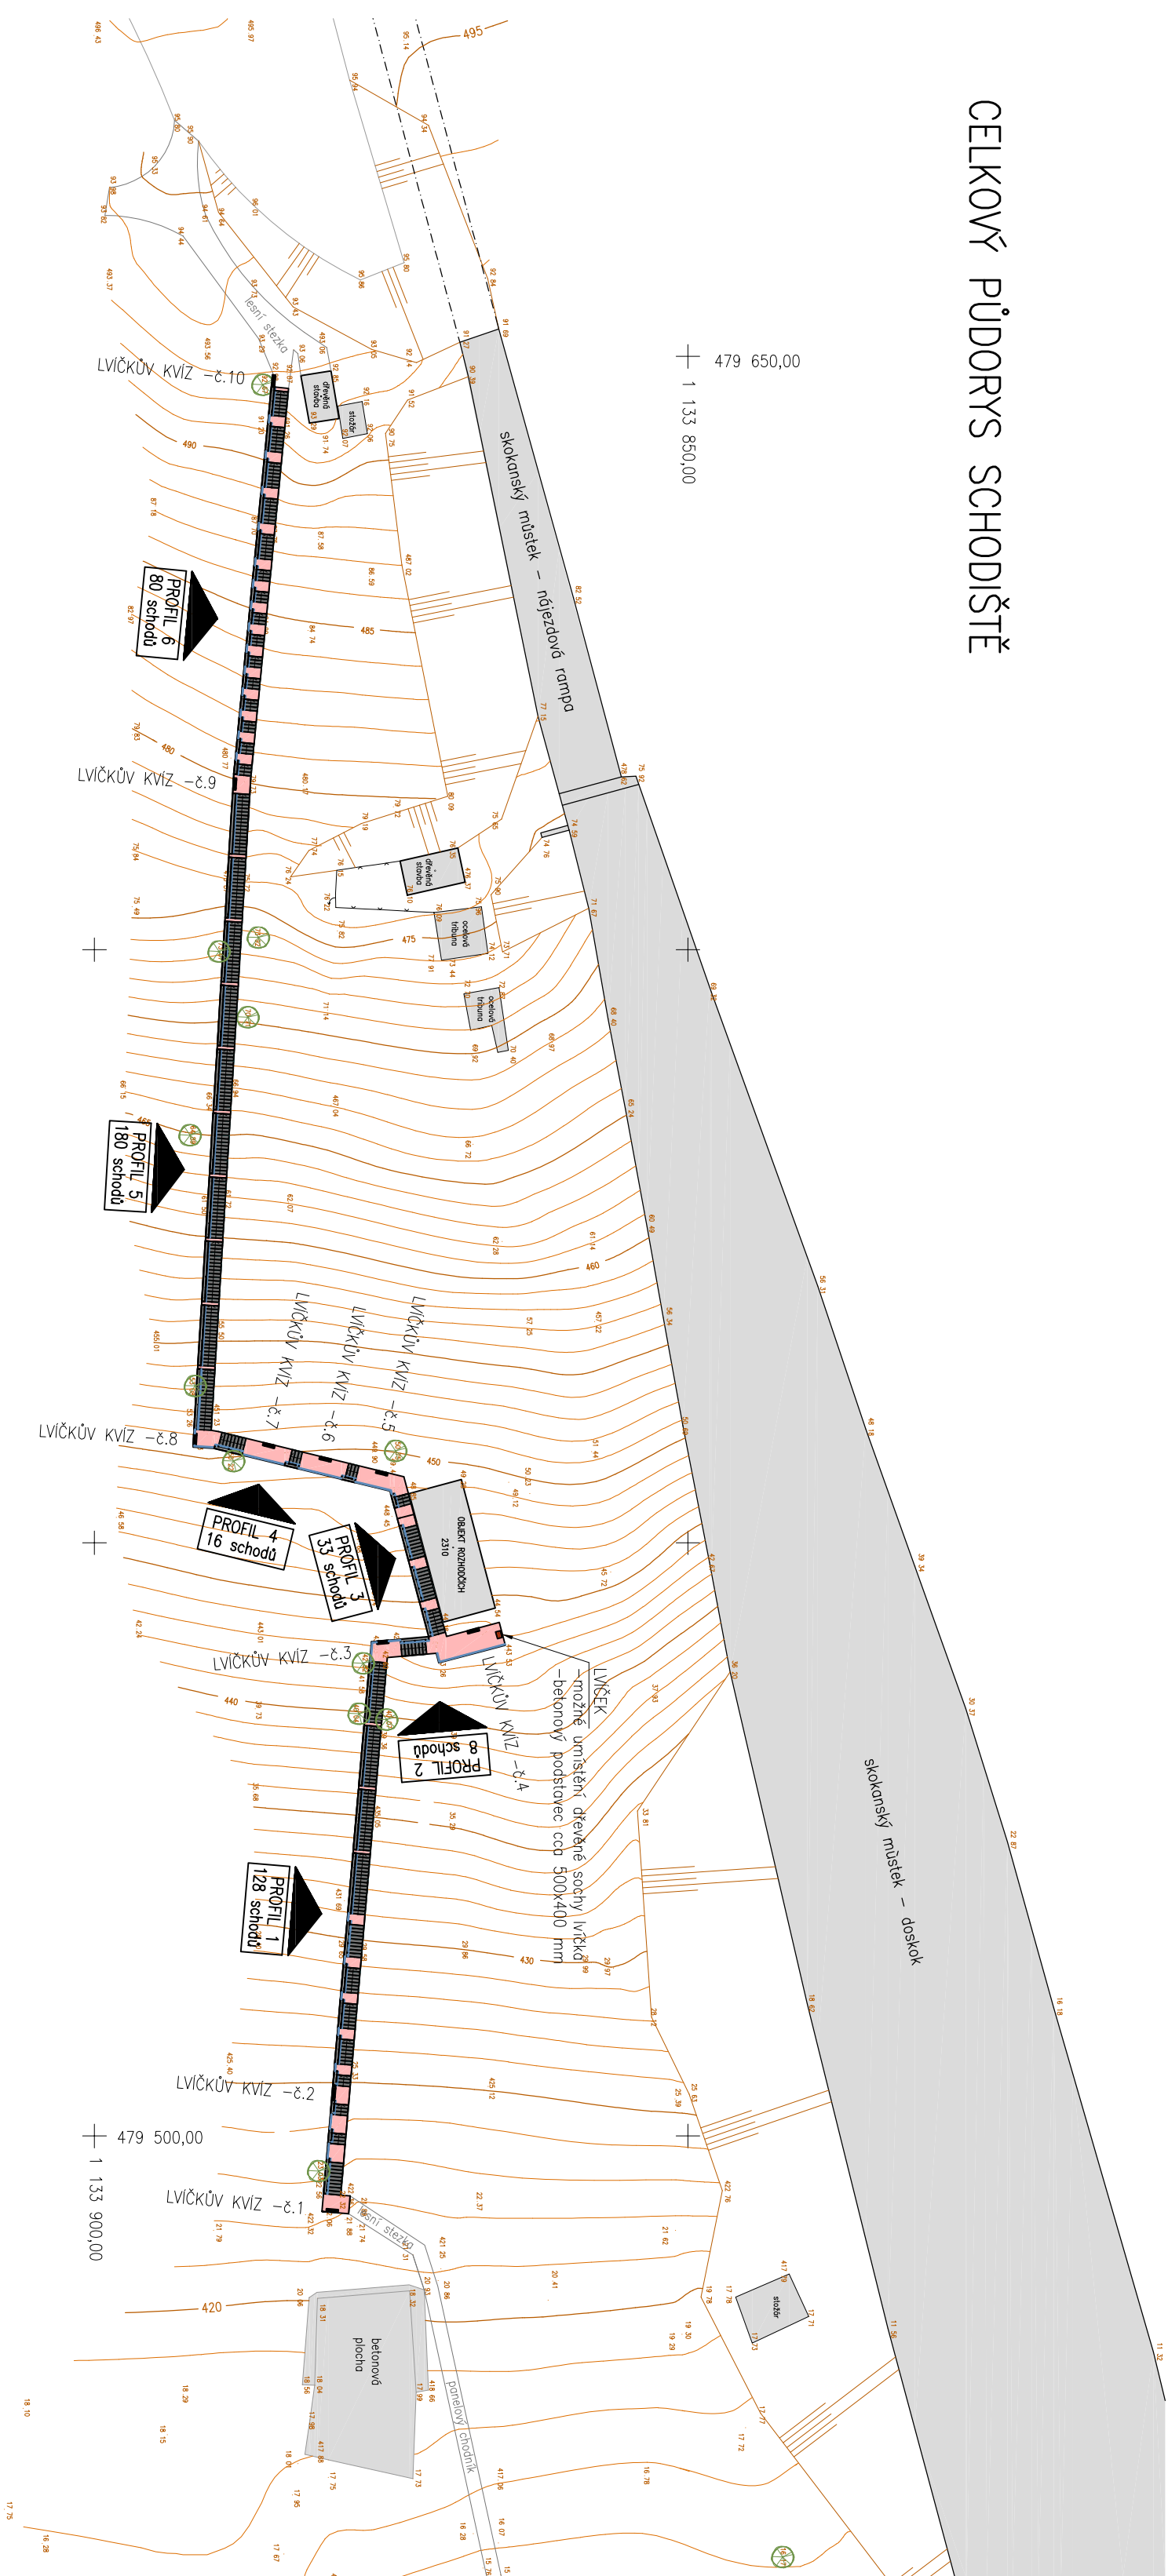

CELKOVÝ POHLED NA SCHODIŠTĚ

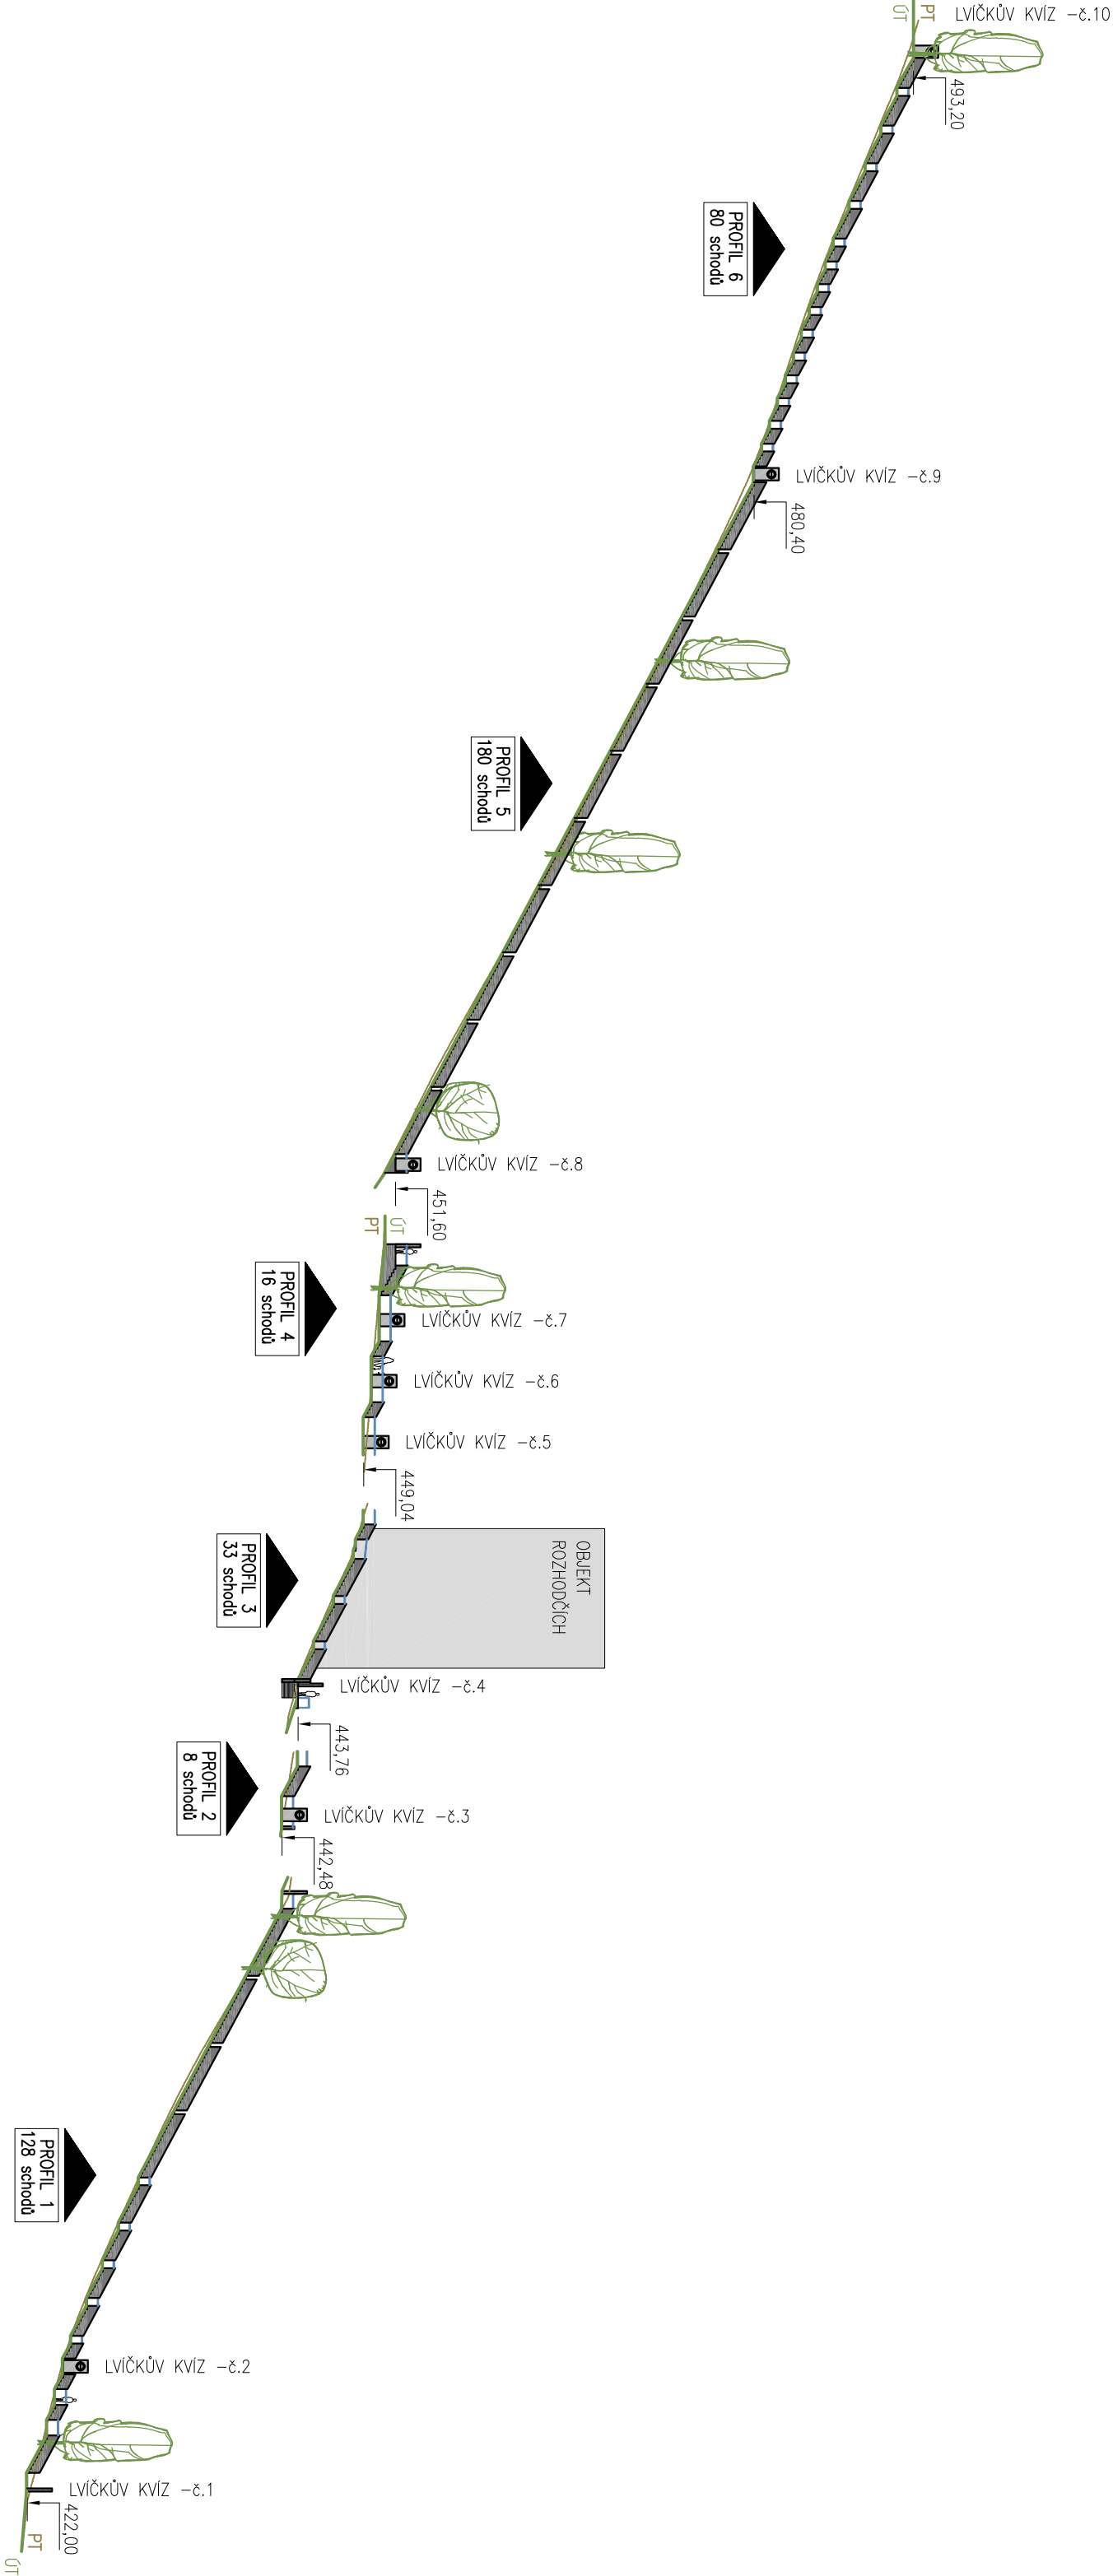

LEGENDA:

- NOVÉ KONSTRUKCE –Návrh rozmístění sloupů o podestě
- SCHODIŠTĚ
- SCHODIŠTĚ –NOSNÁ OPEVNĚNÍ ZEDĚ
- NOVÉ UPRAVENÝ A DOROVANÝ TERÉN
- STÁVAJÍCÍ:
- OBJEKTY, TRIBUNY, STOŽÁRY
- ZELEN V BLÍZKOSTI SCHODIŠTĚ
- PŮVODNÍ PRŮBĚH TERÉNU



ZODPOVĚDNÝ PROJEKTANT		VYPRACOVAL	Ing.arch. martin janda architektonická kancelář Lomná 1885, 744 01 Frenštát pod Radhoštěm www.jarchitekt.cz, tel. 568 631 134
Ing.arch. Martin Janda		Ing. Veronika Svobodová	
INVESTOR			
Město Frenštát pod Radhoštěm, nám. Míru 1, 744 01 Frenštát pod Radhoštěm			
AKCE	Obnova schodiště na Horečkách na pozemcích 3995/11 a 3995/12 v katastrálním území Frenštát pod Radhoštěm		
OBSAH	CELKOVÝ STAV		ČÍSLO VÝKRESU
			01