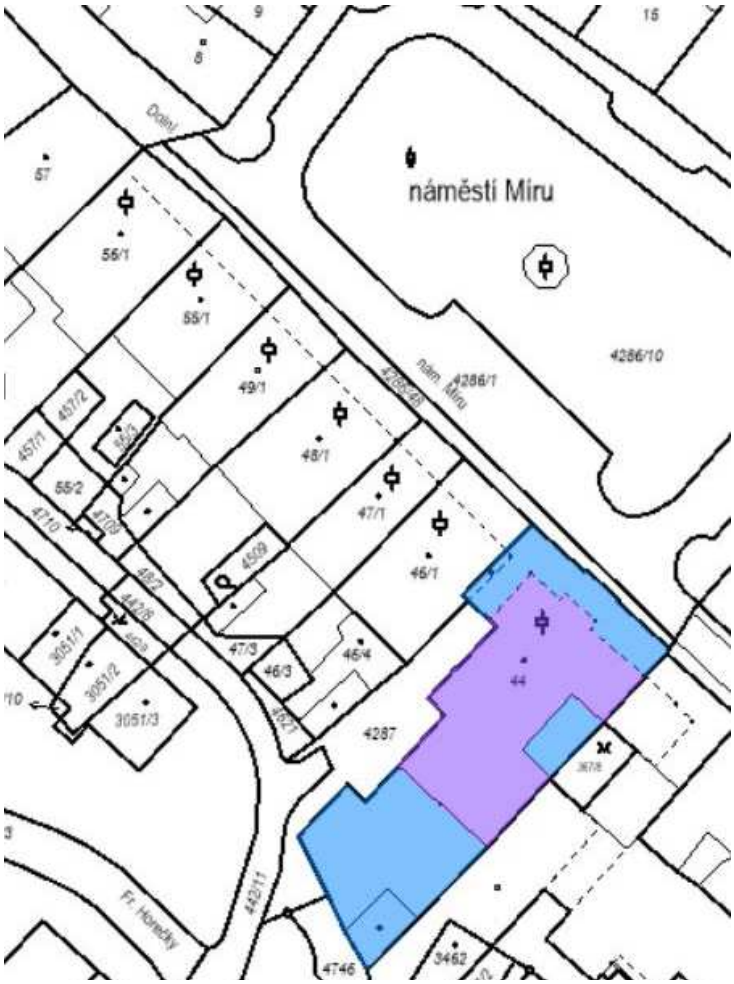

VYPRACOVAL	VEDOUCÍ PROJEKTANT	ZODP.PROJEKTANT	CONSTRUCTUS s.r.o. constructio & sanatio Raškovice 285, 739 04 Raškovice www.constructus.cz IČ: 26847779, DIČ: CZ 26847779	
ING. VÁCLAV JURGA	ING. VÁCLAV JURGA	ING.BLANKA KŘIŽKOVÁ		
STAVEBNÍK	MĚSTO FRENŠTÁT POD RADHOŠTĚM		FORMÁT	01 A4
MÍSTO	FRENŠTÁT POD RADHOŠTĚM, NÁM. MÍRU Č.P. 1		DATUM	12/2020
AKCE	RADNICE FRENŠTÁT/R - OPRAVA HAVARIJBNÍHO STAVU ČÁSTI STROPU 3.NP		STUPEŇ	DOS
			ČÍSLO ZAKÁZKY	09/2020
PŘÍLOHA	KATASTRÁLNÍ SITUACE		MĚŘÍTKO 1: 1000	PŘÍLOHA Č. C.2