DETAIL V MÍSTĚ PŘECHODU PRO CHODCE

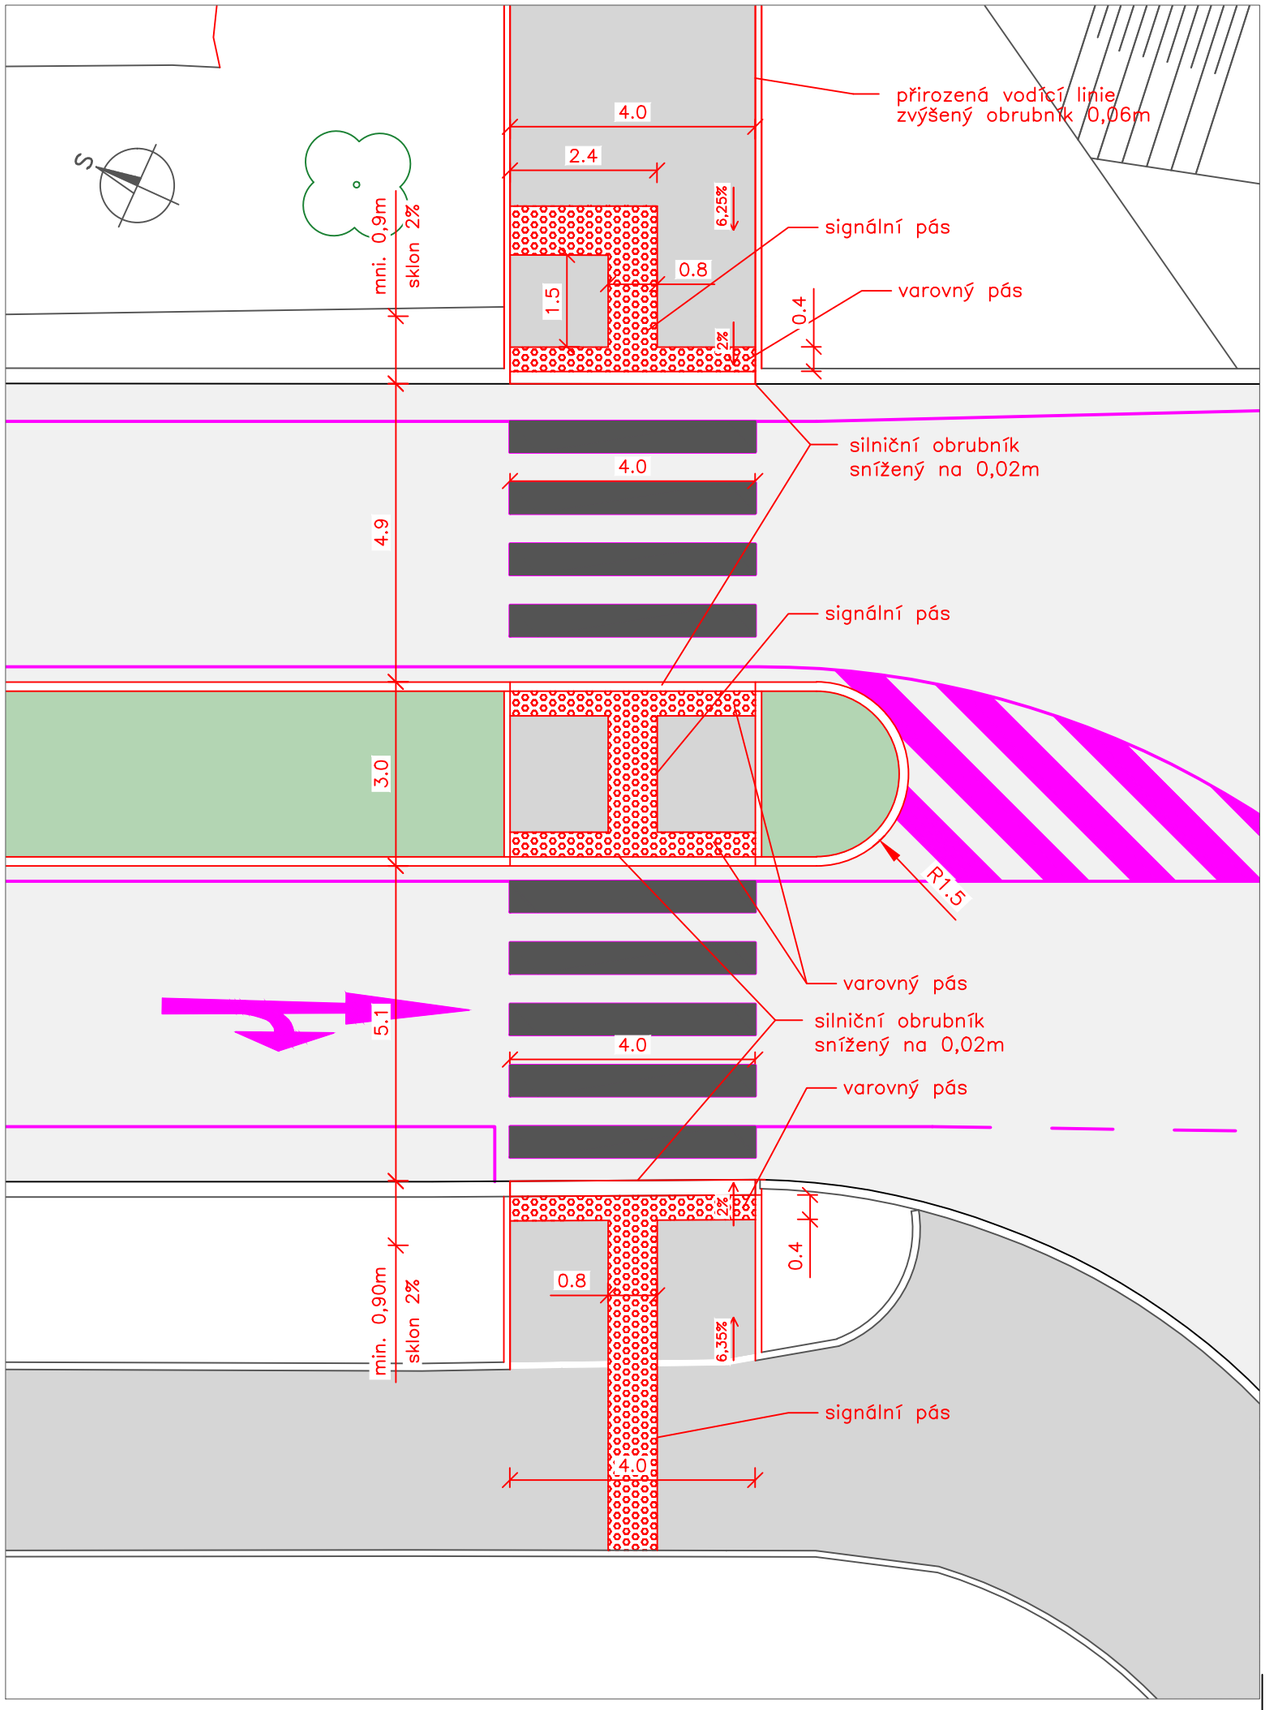

ZODPOVĚDNÝ PROJEKTANT		Ing. Macháčková		STUPEŇ	DPS
KRAJ	MORAVSKOSLEZSKÝ	OBEC	FRENŠTÁT pod RADHOŠTĚM	DATUM	07/2020
INVESTOR	Město Frenštát pod Radhoštěm			MĚŘÍTKO	1:100
AKCE	ZVÝŠENÍ BEZPEČNOSTI KOMUNIKACE UL. ROŽNOVSKÁ VE FRENŠTÁTĚ POD RADHOŠTĚM SO 101 Úpravy v prostoru silnice I/58			FORMÁT	2xA4
				ZAK.ČÍSLO	1711
				ČÁST DOKUMENTACE	D
VÝKRES	SPECIÁLNÍ SITUAČNÍ VÝKRES - BEZBARIÉROVÉ ŘEŠENÍ			PŘÍLOHA	11
				SOUPRAVA	