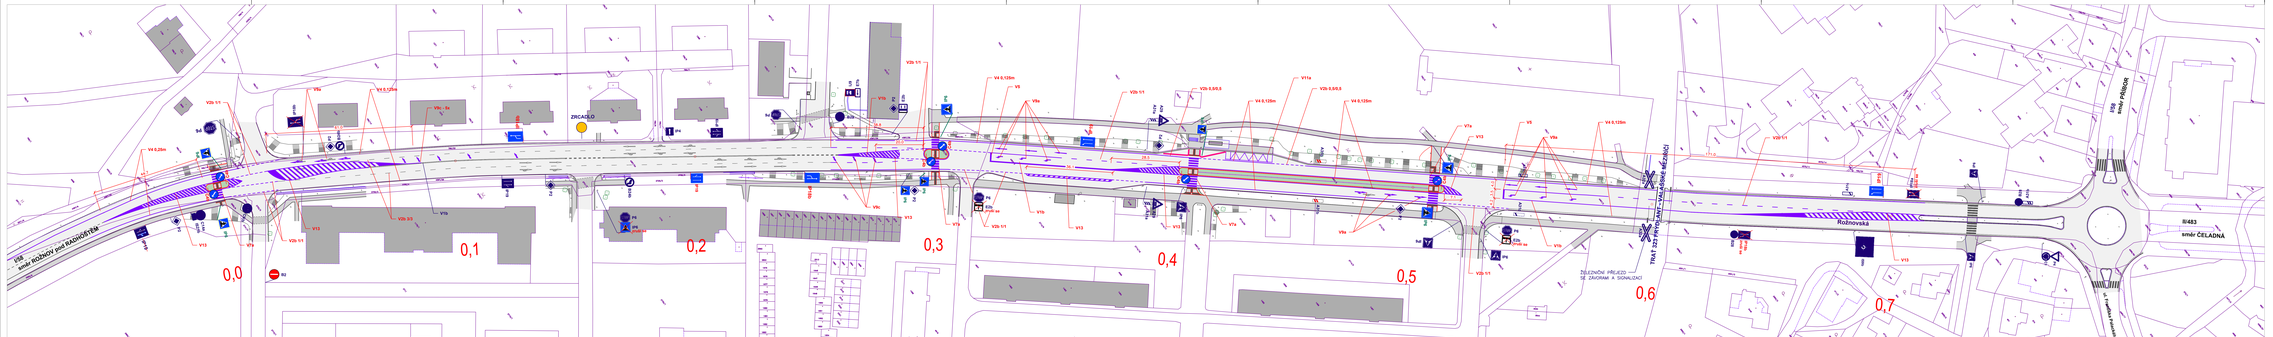

LEGENDA SVISLÉHO DZ:

SKRYTÉ V TEXTOVÉM SLE JEDNOTLIVÝCH TYPŮ ZNAČEK	
POČET SYNALIZOVÁNÝCH DOPRAVNÍCH ZNAČEK:	60ks
POČET ZRUŠENÝCH DOPRAVNÍCH ZNAČEK:	7ks (1 x ZNAČKY + 2 x SLOUPKY)
POČET PŘEMÍSTĚNÝCH DOPRAVNÍCH ZNAČEK:	7ks (1 x ZNAČKY + 2 x SLOUPKY)
POČET NAVRŽENÝCH DOPRAVNÍCH ZNAČEK:	5 x IS4 2 x IP10 3 x IP18

ZODPOVĚDNÝ PROJEKTANT	Ing. Machálková			STUPEŇ	ÚIR
FIRMA	MORAVIAPROJEKTY	OBEC	FRENŠTÁT pod RADHOŠTĚM	DATUM	09/2020
INVESTOR	Město Frenštát pod Radhoštěm			MĚŘÍTKO	1:500
AKCE	ZVÝŠENÍ BEZPEČNOSTI KOMUNIKACE UL. ROŽNOVSKÁ VE FRENŠTÁTĚ POD RADHOŠTĚM			FORMÁT	594x841
				ZAK.ČÍSLO	5TC
	SO 101 Úpravy v prostoru silnice I/58			ČÁST DOKUMENTACE	D
VYKRES	SITUACE NAVRŽENÉHO DOPRAVNÍHO ZNAČENÍ			PŘÍLOHA	9
				SOUPISKA	