


PŘÍLOHA 2 – SCHÉMA KUCHYŇSKÉ LINKY

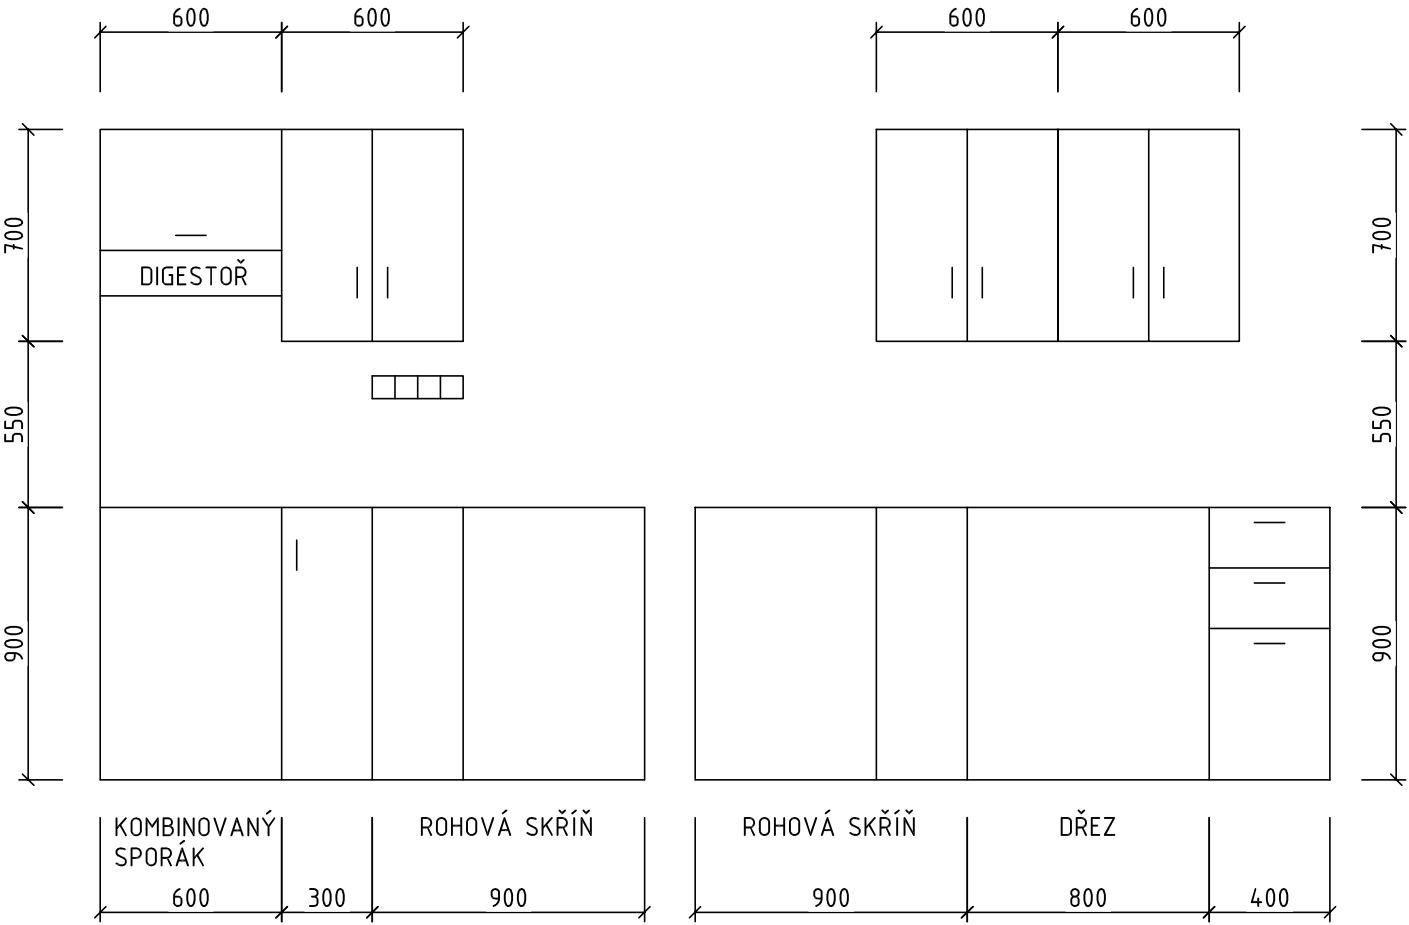

- ZADNÍ OBKLADOVÁ DESKA A PRACOVNÍ DESKA PŘES CELOU DÉLKU KUCHYŇSKÉ LINKY
- PODLINKOVÉ LED OSVĚTLENÍ
- ZÁSUVKY A VYPÍNAČ OSVĚTLENÍ V ZADNÍ DESCE