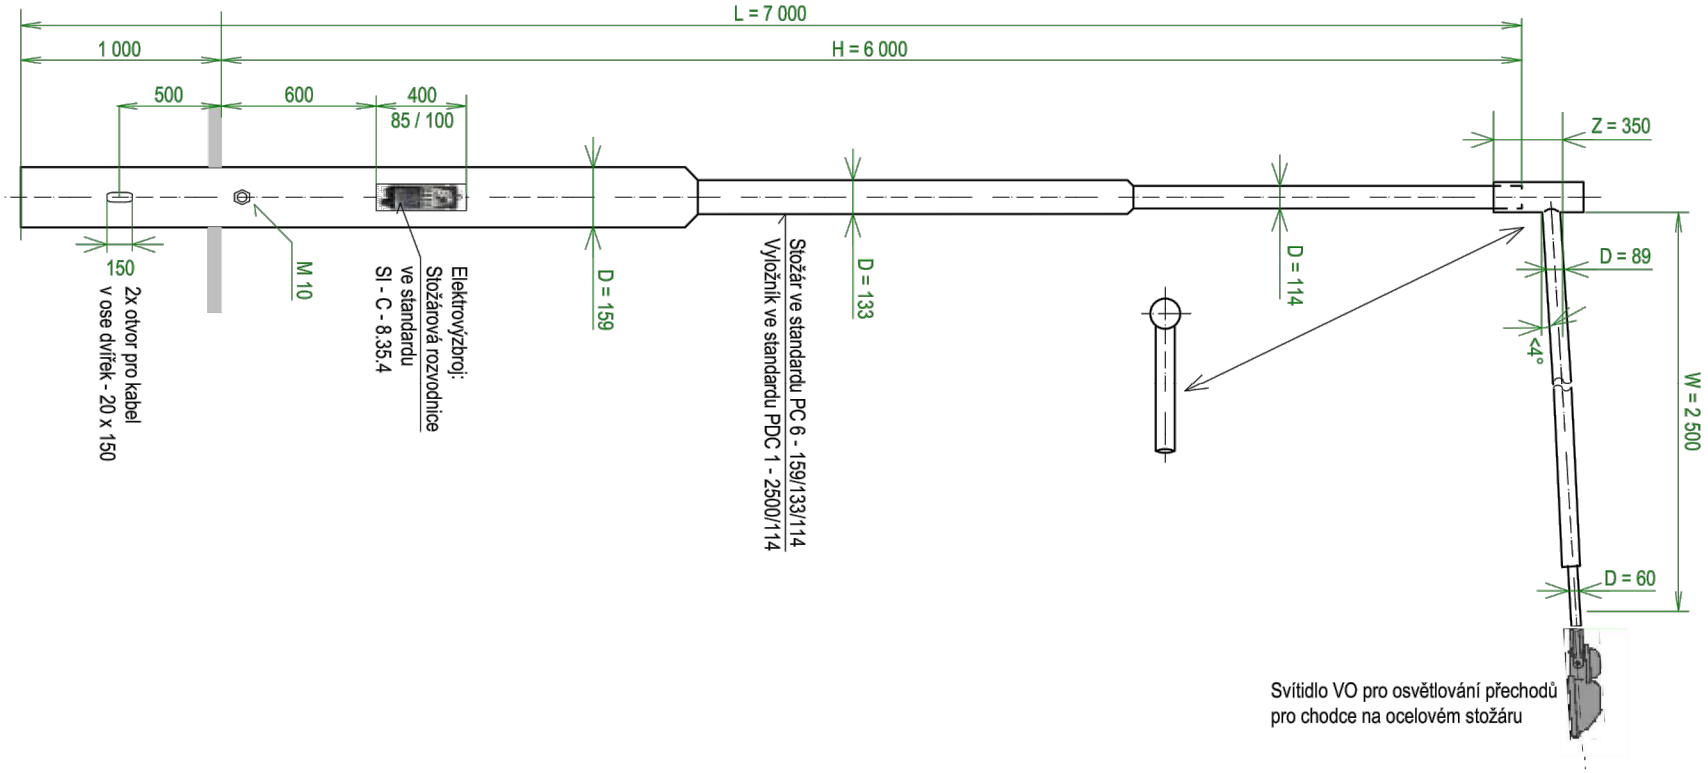

ZODPOVĚDNÝ PROJEKTANT		Ing. Macháčková		STUPEŇ	DSP
KRAJ	MORAVSKOSLEZSKÝ	OBEC	Frenštát pod Radhoštěm	DATUM	07/2018
INVESTOR	Město Frenštát pod Radhoštěm, nám. Míru 1, Frenštát pod Radhoštěm			MĚŘÍTKO	schéma
AKCE	NOVÉ PŘECHODY PRO CHODCE VE FRENŠTÁTĚ POD RADHOŠTĚM PŘECHOD PRO CHODCE NA UL. NÁDRAŽNÍ			FORMÁT	1xA4
				ZAK.ČÍSLO	1807
				ČÁST DOKUMENTACE	D401
VÝKRES	NÁVRH OSVĚTLOVACÍHO STOŽÁRU			PŘÍLOHA	4
				SOUPRAVA	