



ŘEZ B-B

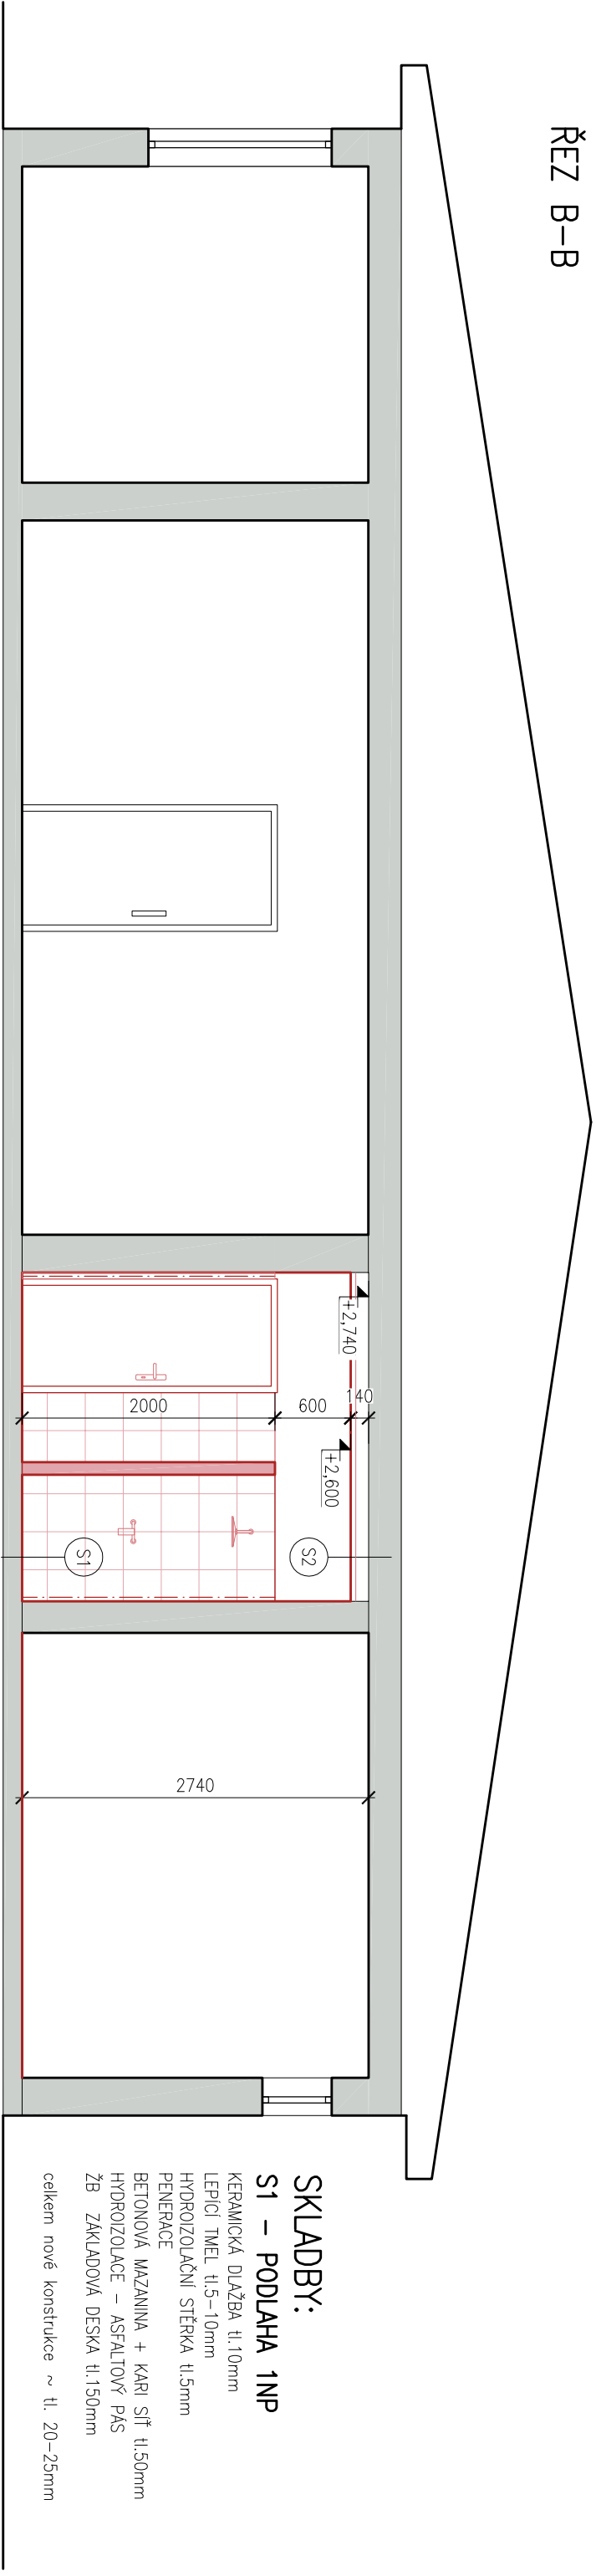

ŘEZ A-A

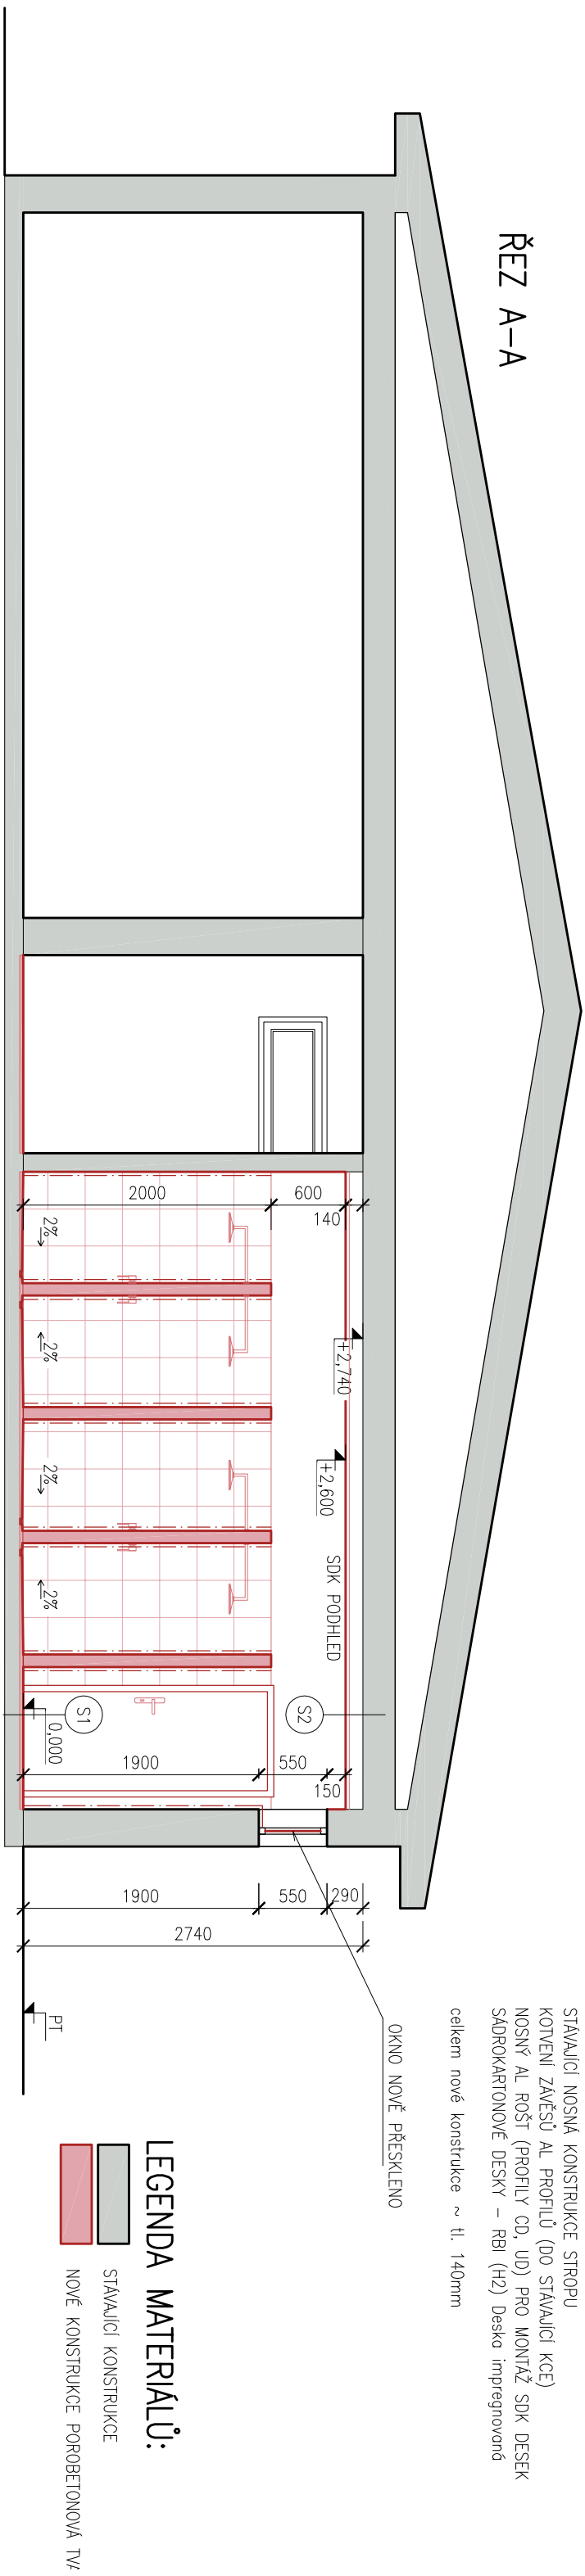

LEGENDA MATERIÁLŮ:

- STĚNAJÍCÍ KONSTRUKCE
- NOVÉ KONSTRUKCE POROBETONOVÁ TV/

POZNÁMKY:

- SPRCHY:
- NA PODLAŽE (13,39m<sup>2</sup>) KLADENA DO TMELU DLAŽBA, PROTISKLUZOVÁ, např. typ Porfýr
  - NA STĚNÁCH ZHOTOVEN NOVÝ KERAMICKÝ OBKLAD DO VÝŠKY 2m, např. Roko, borvo šedá
  - NA STROPĚ A HORNÍ NEOBLOŽENÉ ČÁSTI STĚN JE PROVEDENA NOVÁ MALBA V BÍLÉ BARVĚ
  - MONTOVANÝ NOVÝ SPRCHOVÝ BATERIE (4ks), LINOVÉ VPUSTI S NEREZOVOU MŘÍŽKOU (4ks)
  - MONTOVANÝ NOVÝ VENKOVNÍ NEZÁMRZNÝ VENTIL (1ks)
  - MONTOVÁNY NOVÉ VĚŠÁKY DO PŘÍČEK KE SPRCHÁM (4ks) A VĚŠÁKY DO PŘÍČEK SPRCHY (6ks)
  - V MÍSTOSTI MONTOVÁNO NOVÉ ODVĚTRÁVÁNÍ POMOCÍ VENTILÁTORU (OSAŽENÍ POD SNIŽENÝ STROP)
  - VE SPRCHÁCH MONTOVÁN NOVÝ SDK PODHLED VHODNÝ DO VLHKÝCH PROSTŘEDÍ, SDK DESKY MONTOVÁNY NA HLINÍKOVÝ ROŠT KOTVENÝ DO STROPU A STĚN

ZODPOVĚDNÝ PROJEKTANT		VYPRACOVAL
Ing. arch. Martin Janda		Ing. Veronika Svobodová
INVESTOR		
Město Frenštát pod Radhoštěm, nám. Míru 1, 744 01 Frenštát pod Radhoštěm		
AKCE		
Rekonstrukce sociálního zázemí v objektu sauny ve Frenštátě pod Radhoštěm II. etapa - rekonstrukce vnitřních sprch na parc. č. st. 580/2 v k.ú. Frenštát pod Radhoštěm		
OBSAH		ČÍSLO VÝKRESU
ŘEZY - NOVÝ STAV		D.1.1 - 04