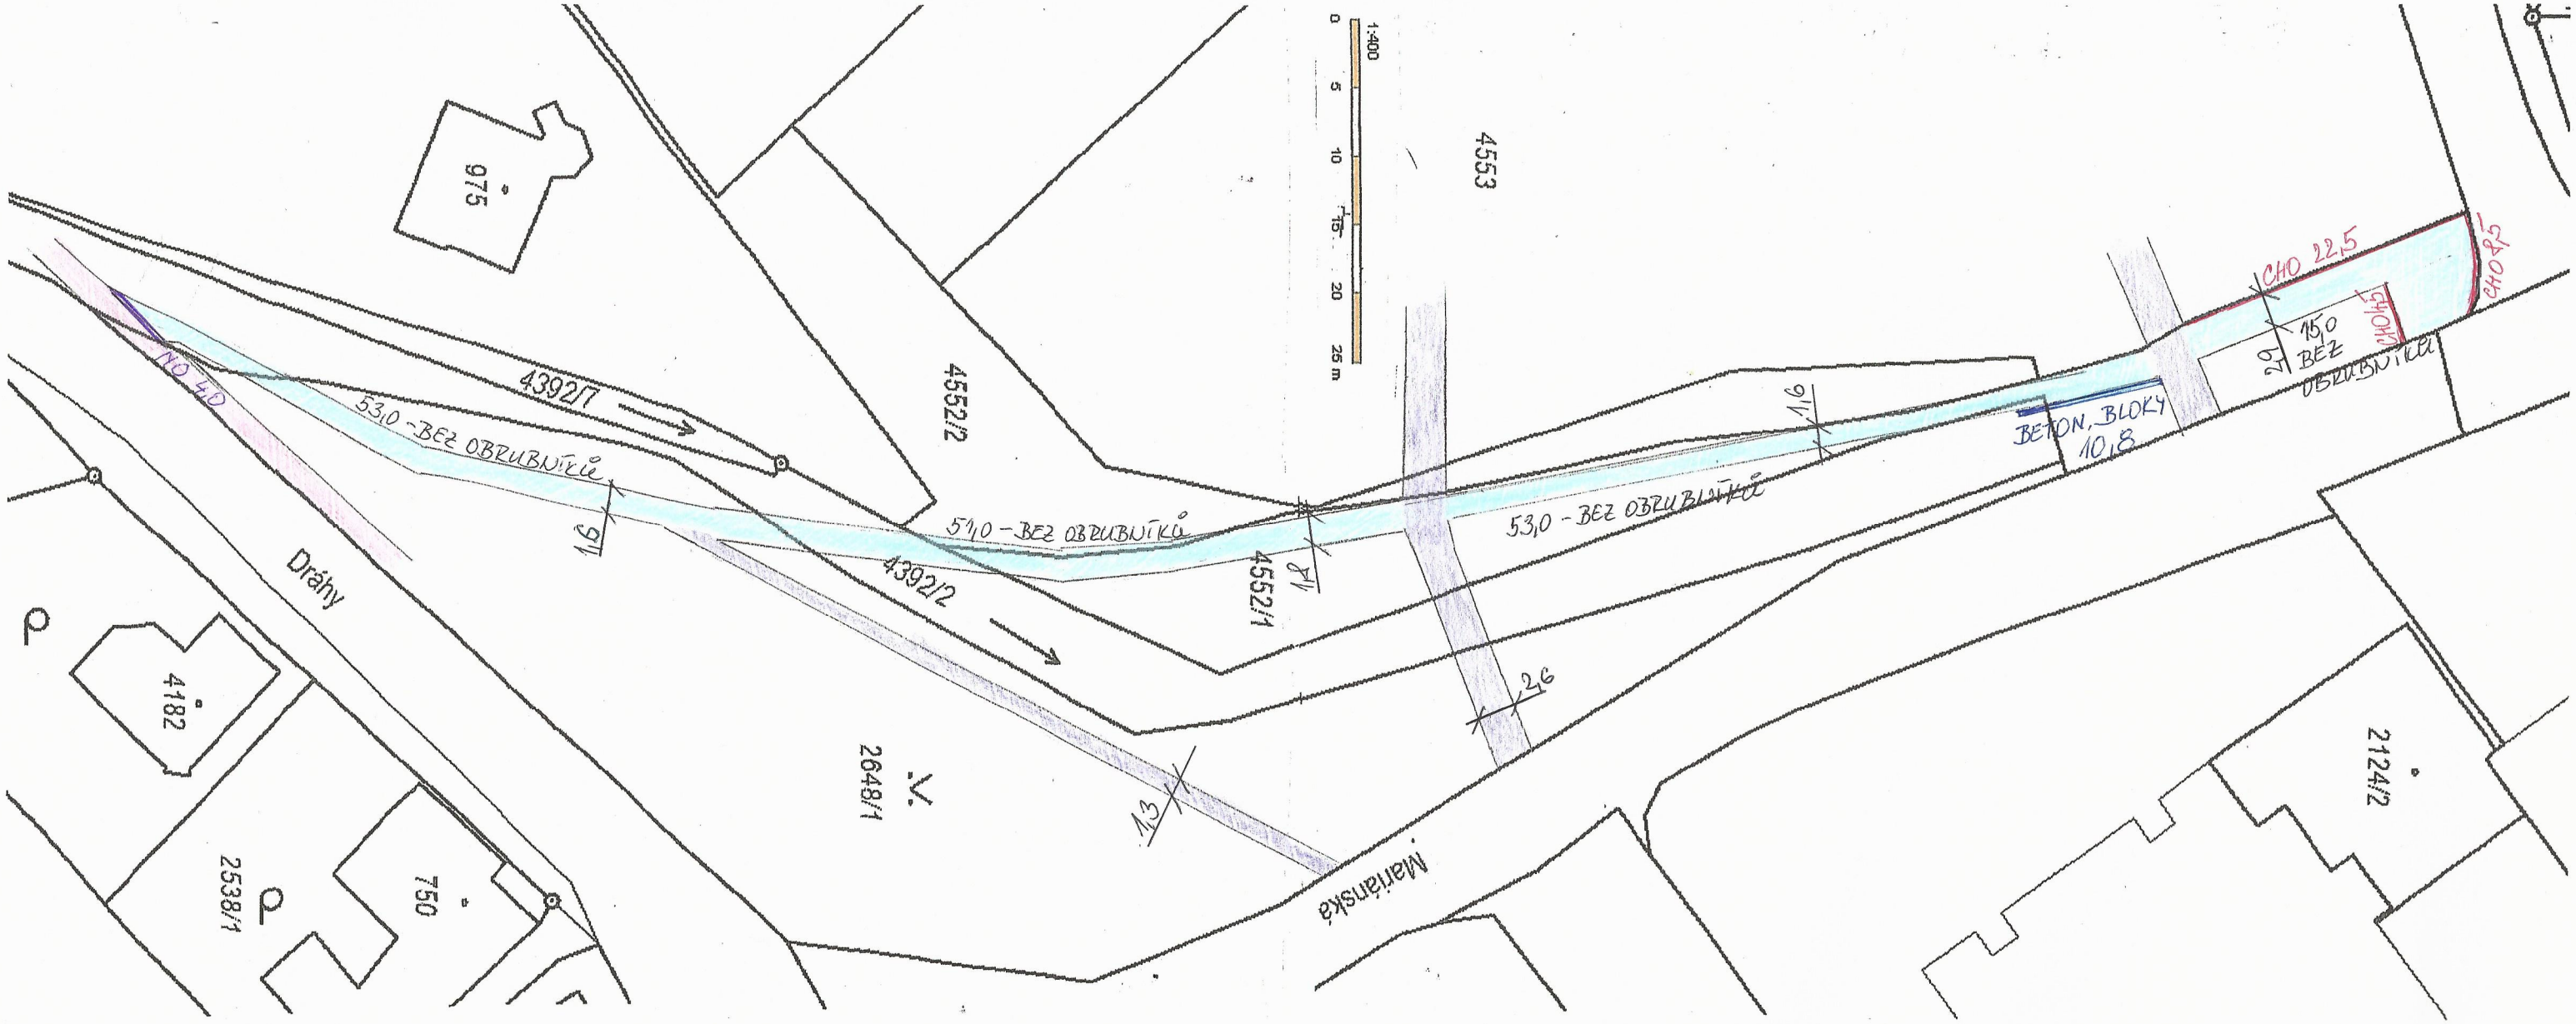

STÁVAJÍCÍ STAV CHODNÍKU

- stávající chodník s asfaltovým povrchem k opravě
- stávající chodník s asfaltovým povrchem – není určen k opravě
- stávající chodník ze zámkové dlažby – není určen k opravě
- stávající chodníkový obrubník – k vybourání
- stávající nájezdový obrubník – nebude bourán