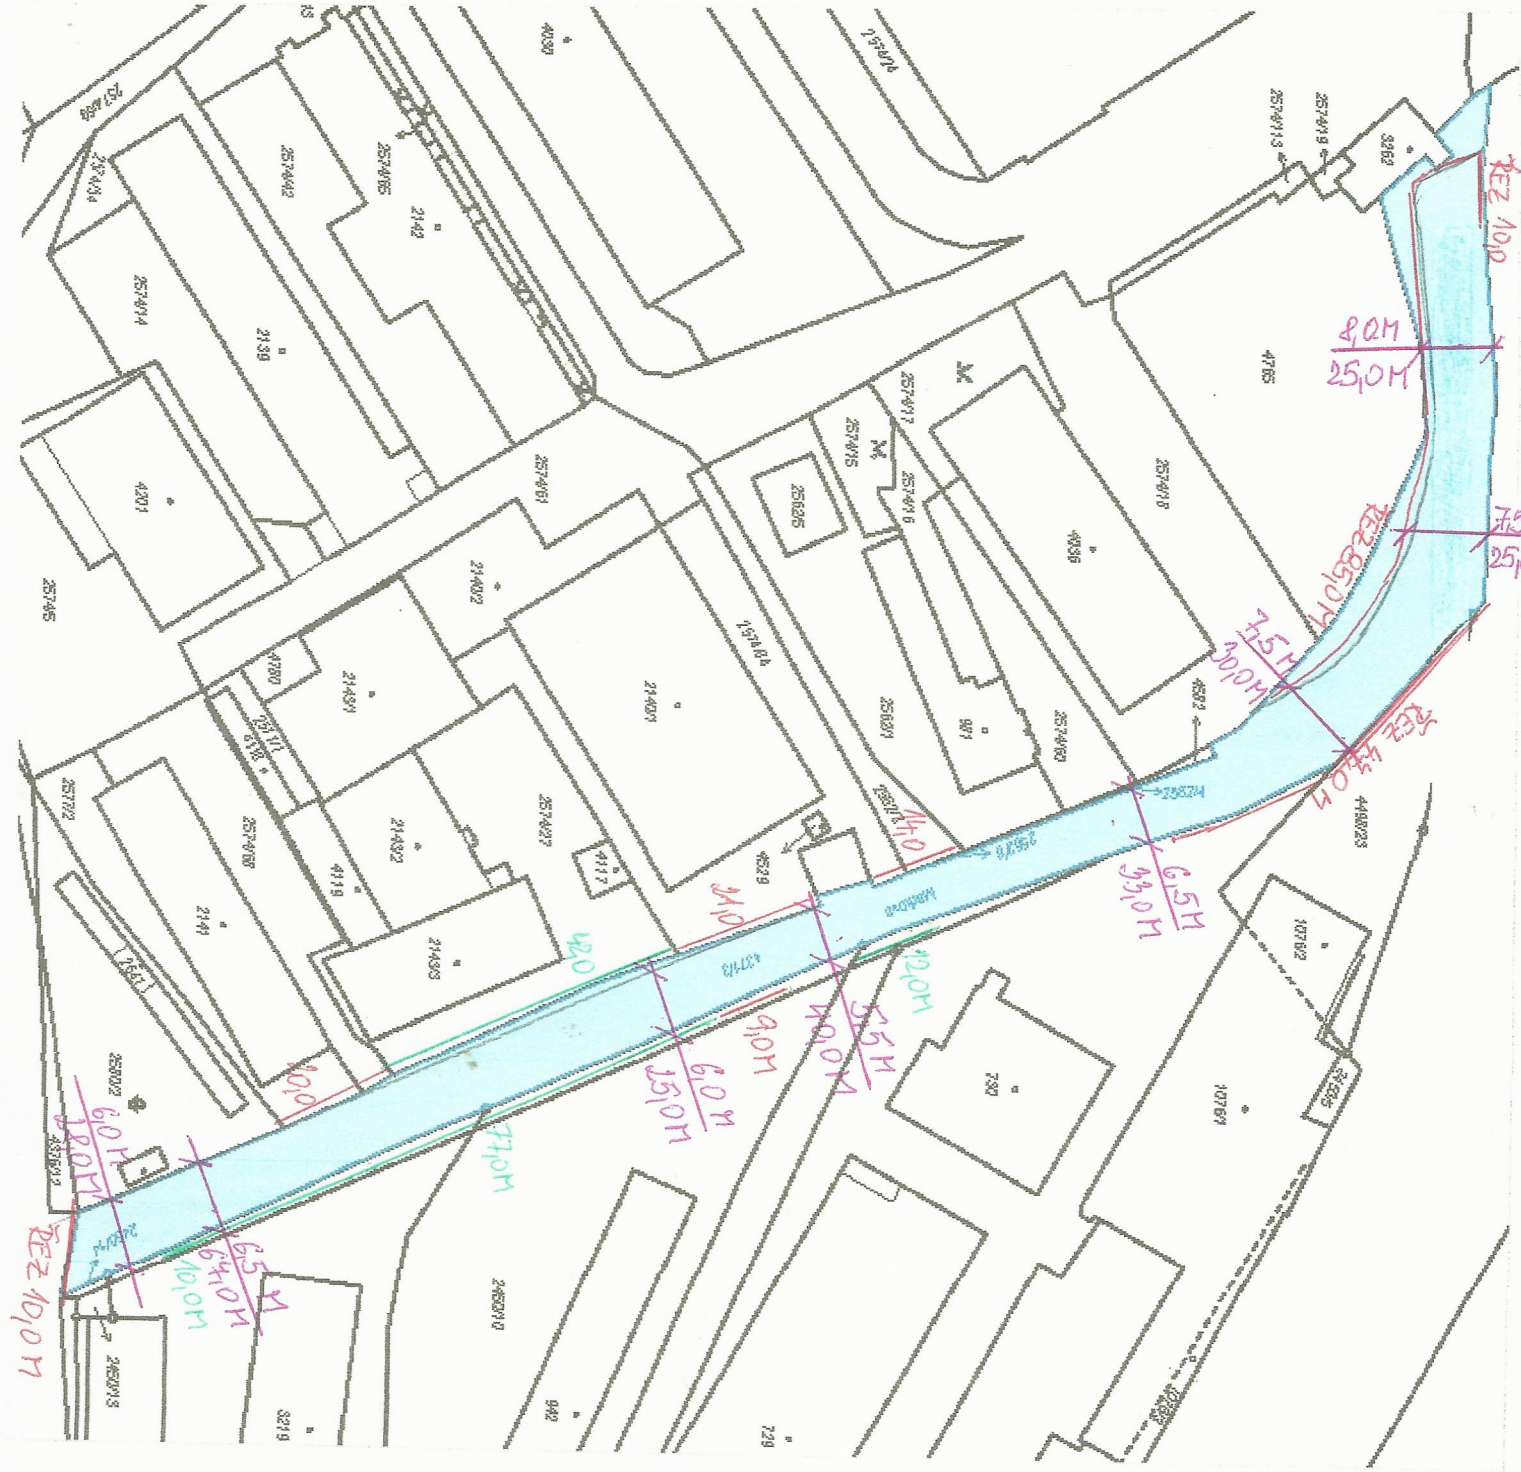

PLOCHA KOMUNIKACE K OPRAVĚ

KOMUNIKACE + PODEZDÍVKA PLOTU NEBO BETON. OBRUBNÍK

KOMUNIKACE + ŘEZ ASFALTOVÝCH PLOCH