STŘECHA

M1:100

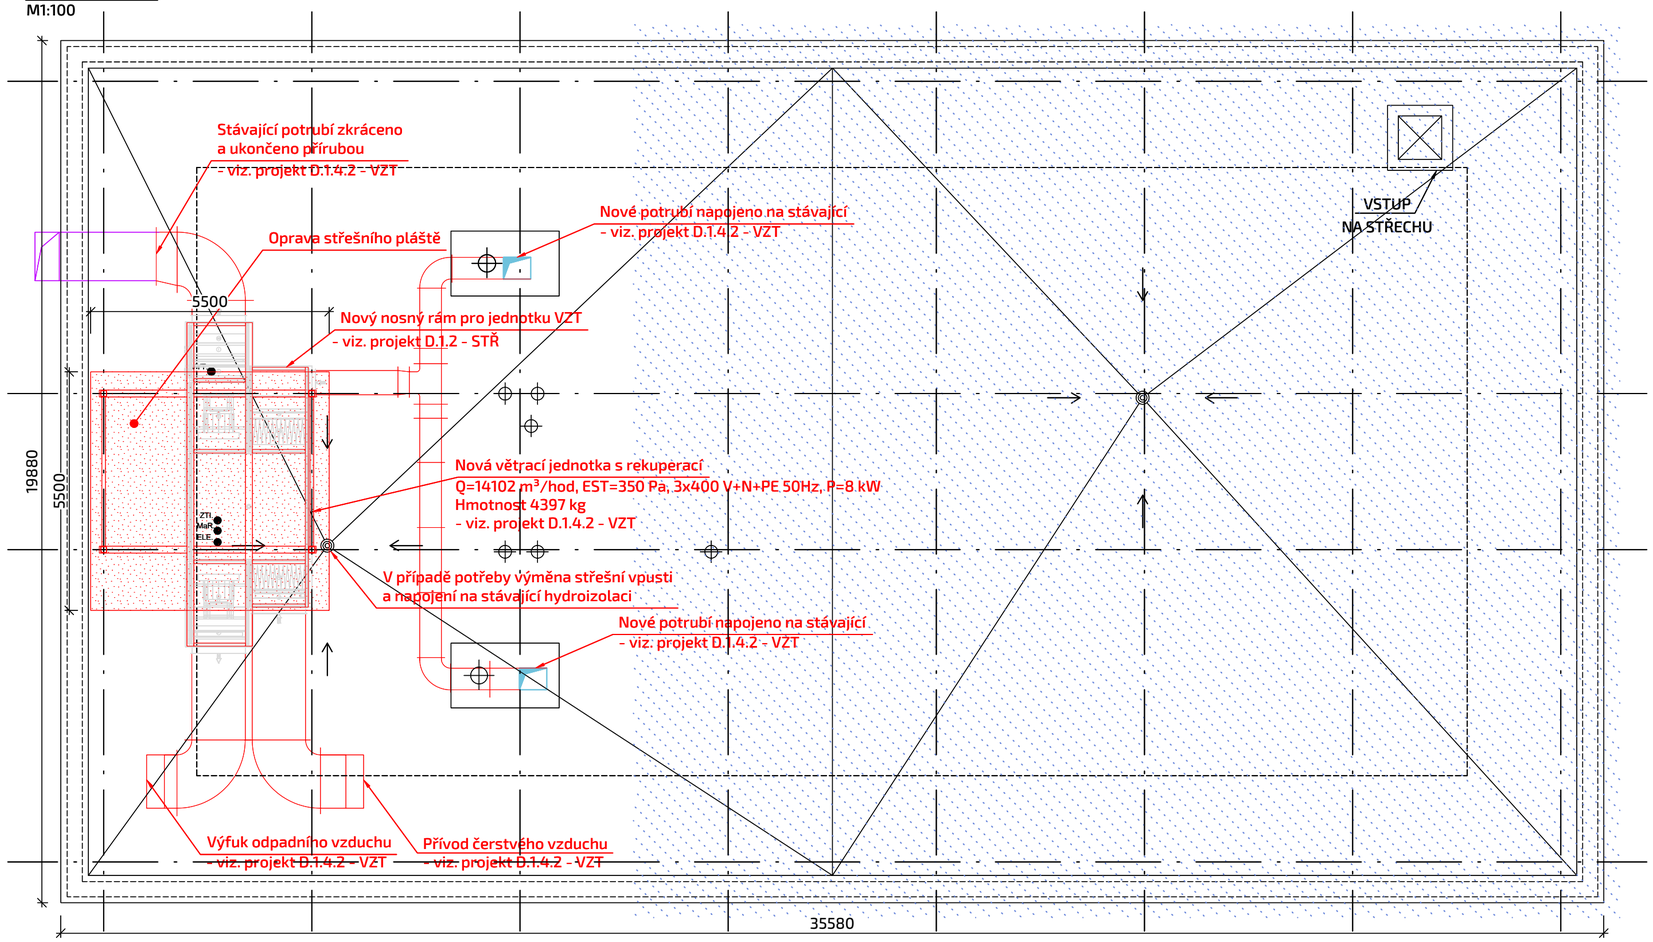

Nový rám VZT

M1:50

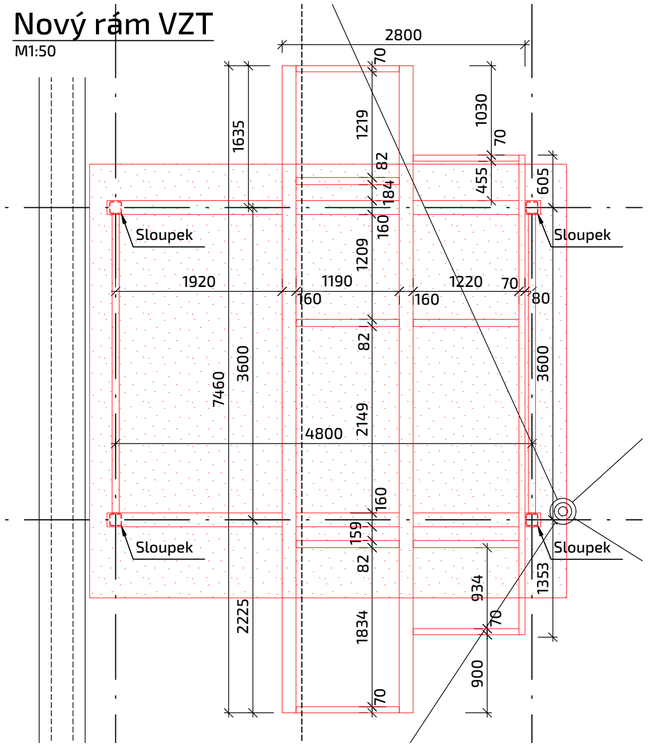

Příčný řez - Nový rám VZT

M1:50

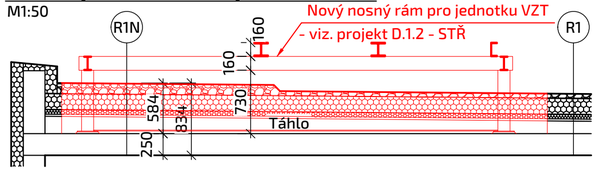

Podpory a hmotnosti nové jednotky

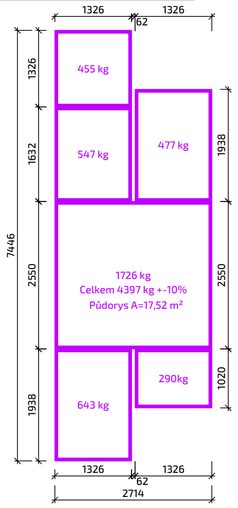

R1N - VODOROVNÁ KONSTRUKCE - OPRAVA STŘEŠNÍ K-CE

- OCHRANNÝ ŠTĚRKOVÝ NÁSYP (Z PŮVODNÍ SKLADBY)	tl. 50 mm/ 120 mm u atiky
- SEPARAČNÍ GEOTEXTILIE 500 g/m²	tl. 2 mm
- HYDROIZOLAČNÍ FÓLIE Z MĚKČENÉHO PVC SE SKLENĚNOU VÝZTUŽNOU VLOŽKOU - PROPOJIT SE STÁVAJÍCÍ	tl. 1,5 mm
- TEPELNÁ IZOLACE Z MINERÁLNÍCH VLÁKEN	tl. 180 mm
PAROZÁBRANA - SAMOLEPÍCÍ SBS MODIFIKOVANÝ ASFALTOVÝ PÁS S30 SE SKELNOU TKANINOU - PROPOJIT SE STÁVAJÍCÍ	tl. 2,5 mm
- TEPELNÁ IZOLACE EPS 150	tl. 50 mm
- HERAKLIT	tl. 25 mm
- NÁSYP - LEHKÉ PÓROVITÉ KAMENIVO Z EXPANDOVANÉHO JÍLU FRAKCE 4-8 mm - SPÁDOVÁNO DLE PŮVODNÍ SKLADBY	tl. 200 mm
- NOSNÁ KONSTRUKCE	STÁVAJÍCÍ
- VNITŘNÍ OMÍTKY	STÁVAJÍCÍ

R1 - VODOROVNÁ KONSTRUKCE - PLOCHÁ STŘEŠNÍ K-CE

- OCHRANNÝ ŠTĚRKOVÝ NÁSYP 50 mm/120 mm u atiky	STÁVAJÍCÍ
- GEOTEXTILIE	STÁVAJÍCÍ
- HYDROIZOLAČNÍ FÓLIE	STÁVAJÍCÍ
- TEPELNÁ IZOLACE Z MINERÁLNÍCH VLÁKEN TL. 180 mm	STÁVAJÍCÍ
- STÁVAJÍCÍ ASFALTOVÉ PÁSY	STÁVAJÍCÍ
- DESKY POLSID TL. 50 mm	STÁVAJÍCÍ
- HERAKLIT TL. 25mm	STÁVAJÍCÍ
- STRUSKOVÝ NÁSYP TL. 0-200 mm	STÁVAJÍCÍ
- NOSNÁ KONSTRUKCE	STÁVAJÍCÍ
- VNITŘNÍ OMÍTKY	STÁVAJÍCÍ

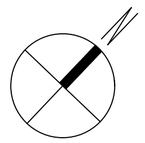

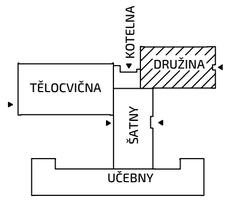

POZNÁMKY

- POKUD PŘI BOURACÍCH NEBO STAVEBNÍCH PRACÍCH DOJDE KE ZJIŠTĚNÍ VAD V NOSNÝCH ČÁSTECH KONSTRUKCE, NEBO POKUD BY STAVEBNÍ PRÁCE MĚLY NARUŠIT STATICKOU FUNKCI KONSTRUKCÍ, JE NUTNÉ PŘIZVAT STATIKA NA ZHODNOCENÍ STAVU KONSTRUKCE.
- ZAKRESLENÉ ČÁSTI NEDOTČENÉ REKONSTRUKCÍ BYLY PŘEVZATY Z PŮVODNÍ DOKUMENTACE Z ROKU 2009.
- NOVÝ RÁM PRO VZT MUSÍ BÝT PŘIZPŮSOBEN VYBRANÉMU TYPU NOVÉ JEDNOTKY VZT!
- OCEL. SLOUPKY RÁMU VZT UMÍSTIT PŮDORYSNĚ NAD ŽB PREFA SLOUPY SKELETU.
- BLIŽŠÍ SPECIFIKACE NOVÉHO RÁMU PRO VZT VIZ. D.1.2 - STŘ
- NUTNÉ VZÁJEMNĚ FUNKČNĚ PROPOJIT STÁVAJÍCÍ VRSTVY STŘECHY S OPRAVOVANOU ČÁSTÍ.
- NUTNÉ ZAJISTIT VODOTĚSNÉ NAPOJENÍ HYDROIZOLACÍ NA SLOUPKY RÁMU VZT A JINÝCH POROSTUPŮ STŘEŠNÍM PLÁŠTĚM.
- PŘI VÝMĚNĚ STŘEŠNÍ VPUSTI OSADIT NOVOU SE STEJNOU KAPACITOU/PRŮMĚREM - OVĚŘIT DLE STÁVAJÍCÍHO STAVU.

AUTORIZACE / PARÉ

ZPRACOVATEL ČÁSTI

GASTRO MACH®
Podporujeme Váš úspěch

GASTRO MACH, s.r.o.
Za Podjezdem 449/9
790 01 Jeseník
info@gastromach.cz

STAVEBNÍK	PROJEKTANT	AUTORIZOVANÝ PROJEKTANT
Město Frenštát pod Radhoštěm	Ing. Jakub ŠAŠINKA	Ing. Arch. Luboš MUTŇANSKÝ
Nám. Míru 1	601 189 333	777 825 551
744 01 Frenštát pod Radhoštěm	j.sasinka@gastromach.cz	l.mutnansky@seznam.cz

NÁZEV AKCE

ZŠ Záhuní, Frenštát pod Radhoštěm
Komplexní oprava kuchyně školní jídelny

ČÁST / PROFESE

ARCHITEKTONICKO - STAVEBNÍ ŘEŠENÍ

VÝKRES

PŮDORYS STŘECHY - NOVÝ STAV

STUPEŇ	ČÍSLO PŘÍLOHY	MĚŘÍTKO	FORMÁT	DATUM
DSP/DPS	D.1.1-09	1:100	A2	04/2021

REVIZE	DATUM	POPIS

Tato dokumentace je duševním vlastnictvím firmy GASTRO MACH, s.r.o. Její využití podléhá autorským právům.