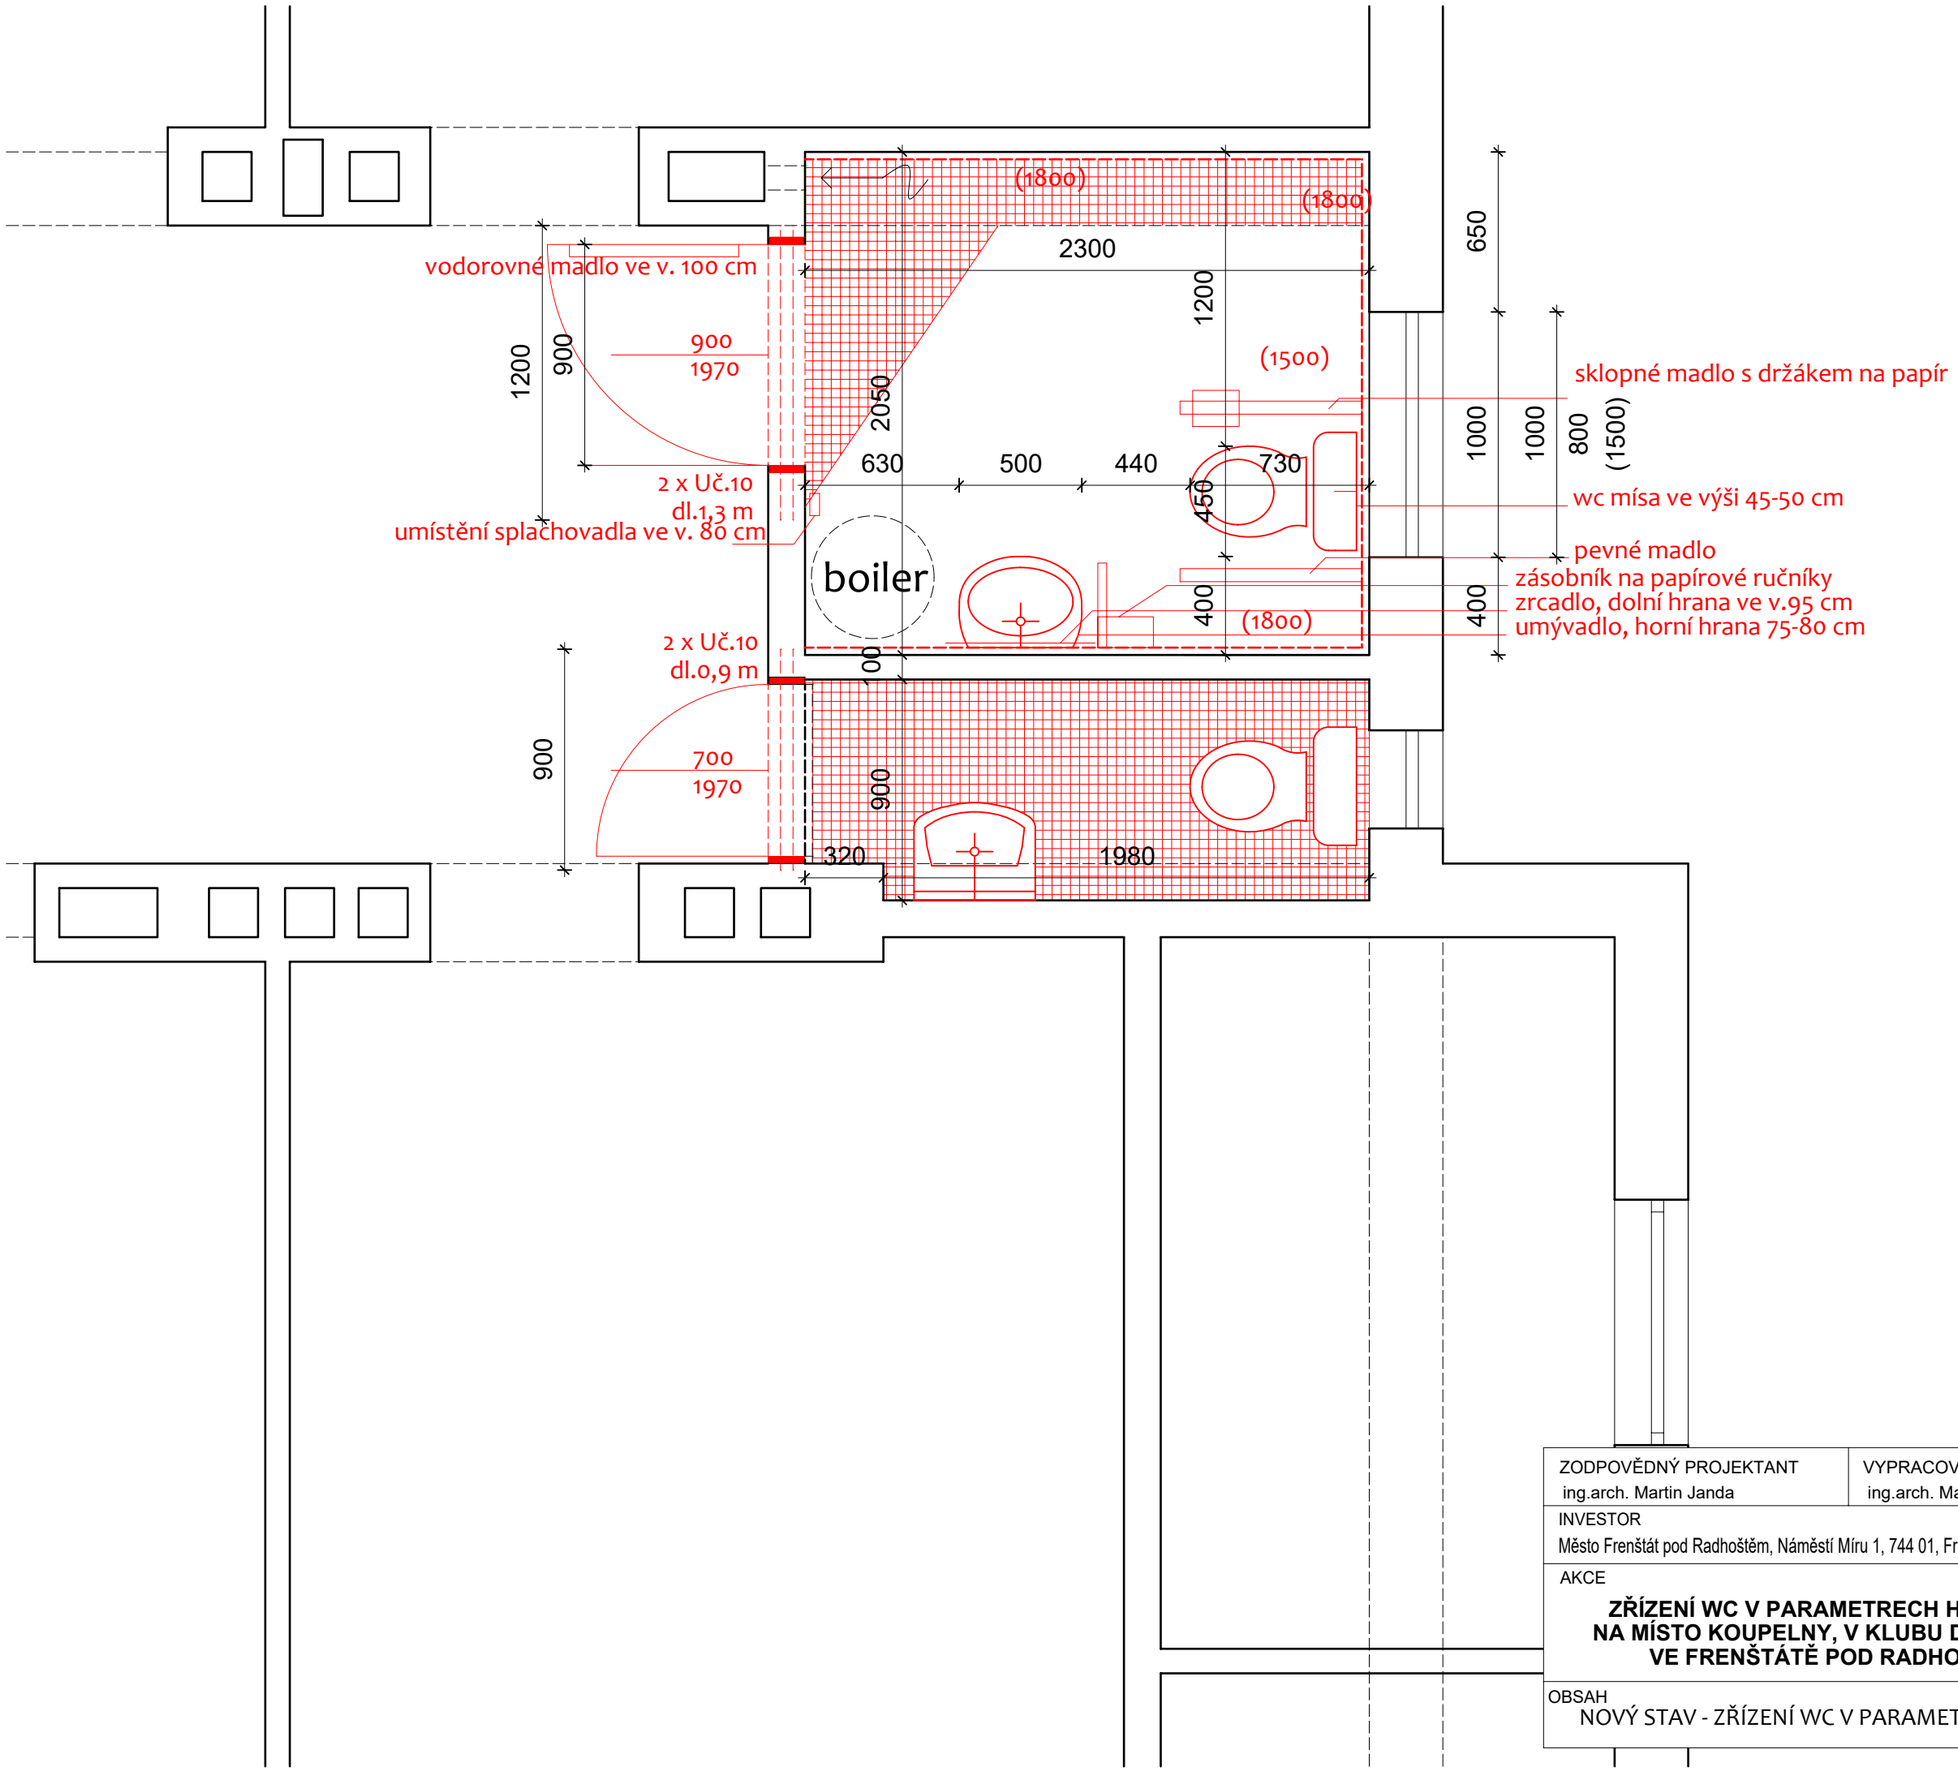

ZODPOVĚDNÝ PROJEKTANT ing.arch. Martin Janda	VYPRACOVAL ing.arch. Martin Janda	ing.arch.martin janda architektonická kancelář Lomná 1895, 744 01 Frenštát pod Radhoštěm www.jzarchitekti.cz, tel. 558 631 134
INVESTOR Město Frenštát pod Radhoštěm, Náměstí Míru 1, 744 01, Frenštát pod Radhoštěm		
AKCE **ZŘÍZENÍ WC V PARAMETRECH HANDICAP NA MÍSTO KOUPELNY, V KLUBU DŮCHODCŮ VE FRENŠTÁTĚ POD RADHOŠTĚM**		STUPEŇ OHLÁŠENÍ UDRŽOVACÍCH PRACÍ MĚŘÍTKO 1 : 25 DATUM červen 2021
OBSAH NOVÝ STAV - ZŘÍZENÍ WC V PARAMETRU HANDICAP		ČÍSLO VÝKRESU 03