


# DETAIL OSAZENÍ VÝPLNĚ KE KONSTRUKCI

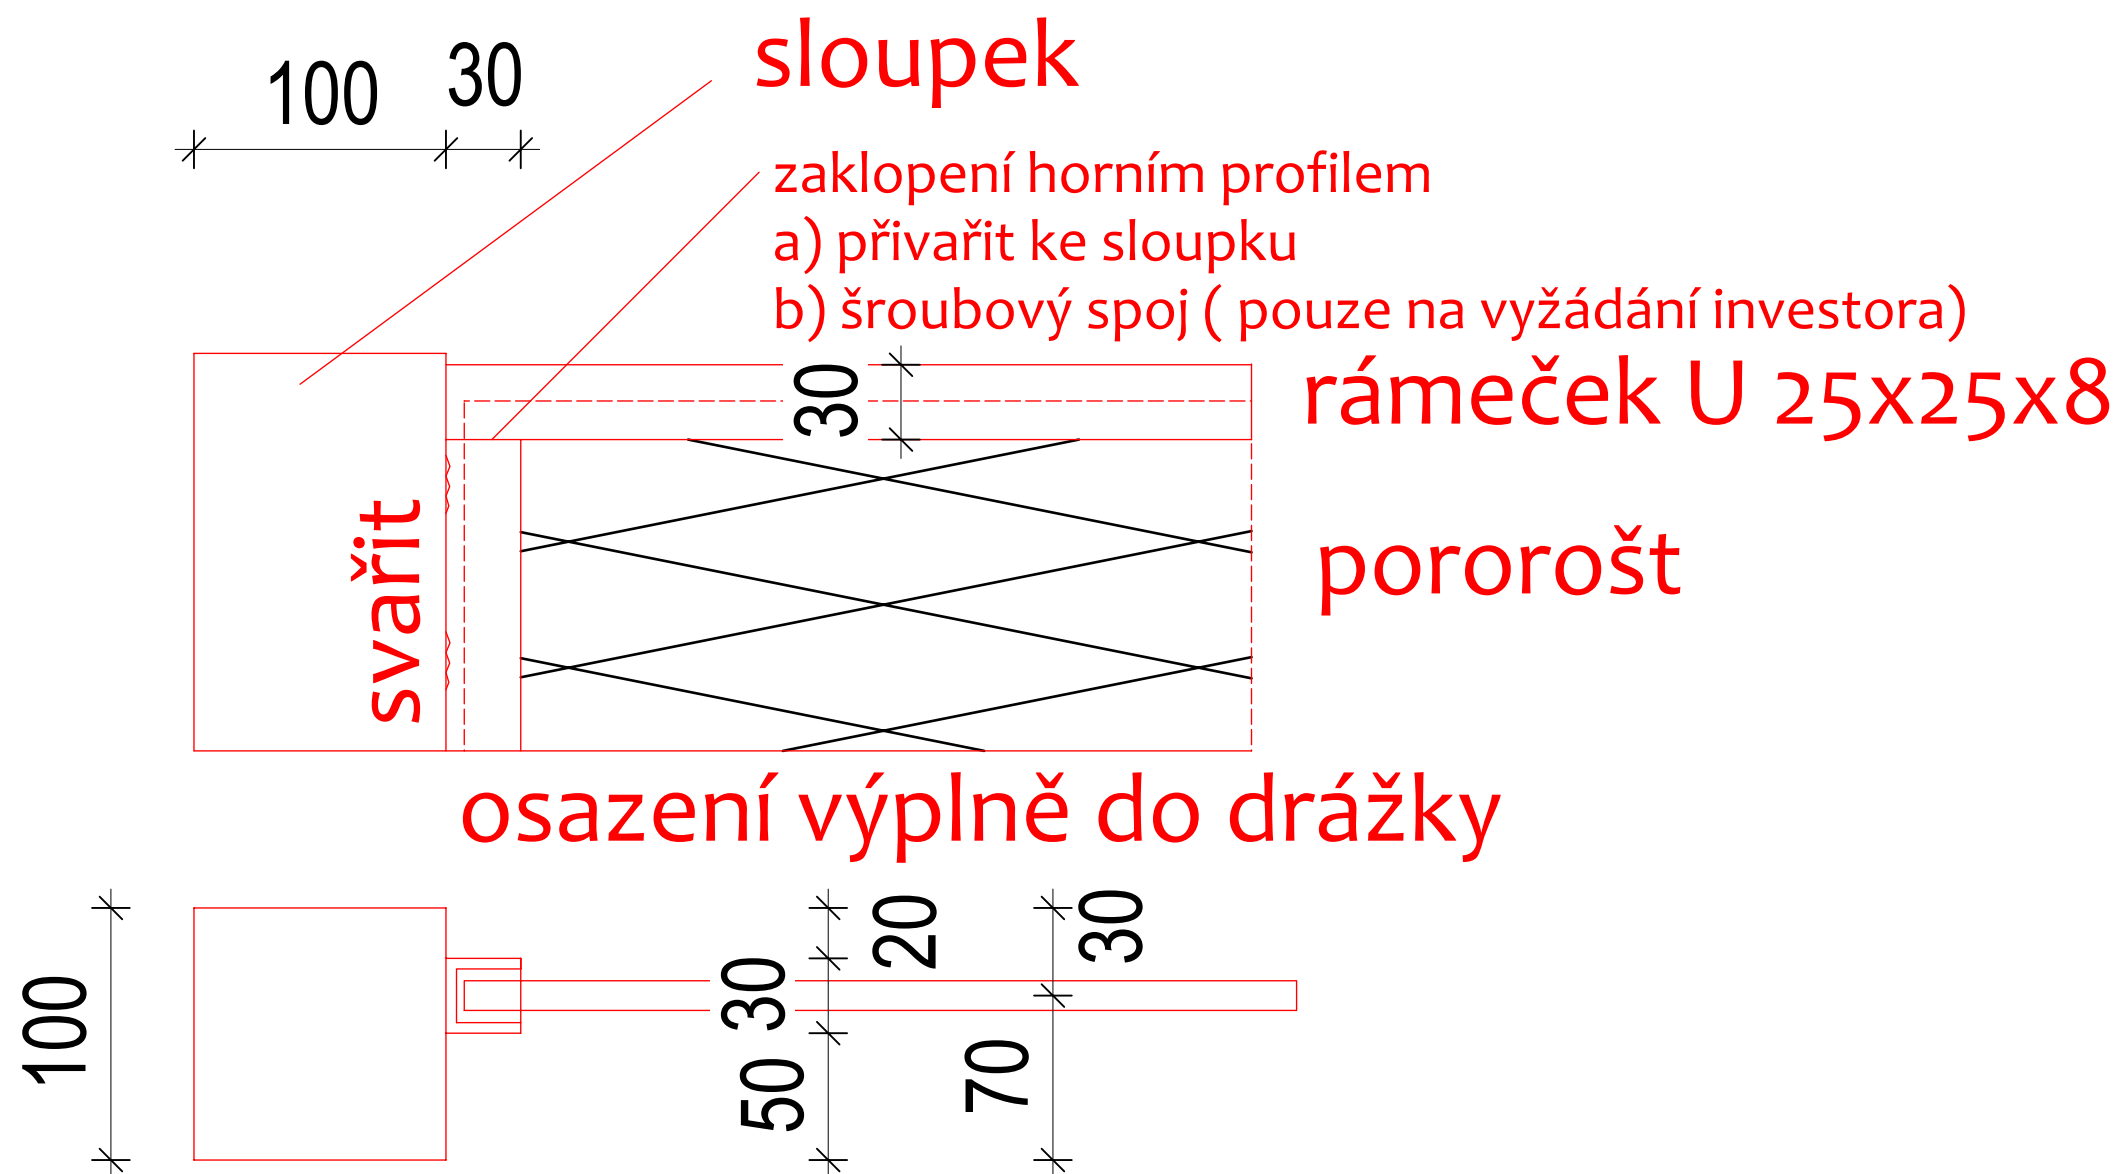

ZODPOVĚDNÝ PROJEKTANT ing.arch. Martin Janda	VYPRACOVAL ing.arch. Martin Janda	ing.arch.martin janda architektonická kancelář
INVESTOR Město Frenštát pod Radhoštěm, Náměstí Míru 1, 744 01, Frenštát pod Radhoštěm	Lomná 1895, 744 01 Frenštát pod Radhoštěm www.jzarchitekti.cz, tel. 558 631 134	
AKCE <b>Stanoviště kontejnerů pro separovaný odpad ve Frenštátě pod Radhoštěm etapa 2018 - Papratná</b>	STUPEŇ DUS, DZS	MĚŘÍTKO 1 : 3
OBSAH DETAIL KOTVENÍ VÝPLNĚ KE KONSTRUKCI	DATUM listopad 2018	ČÍSLO VÝKRESU 06