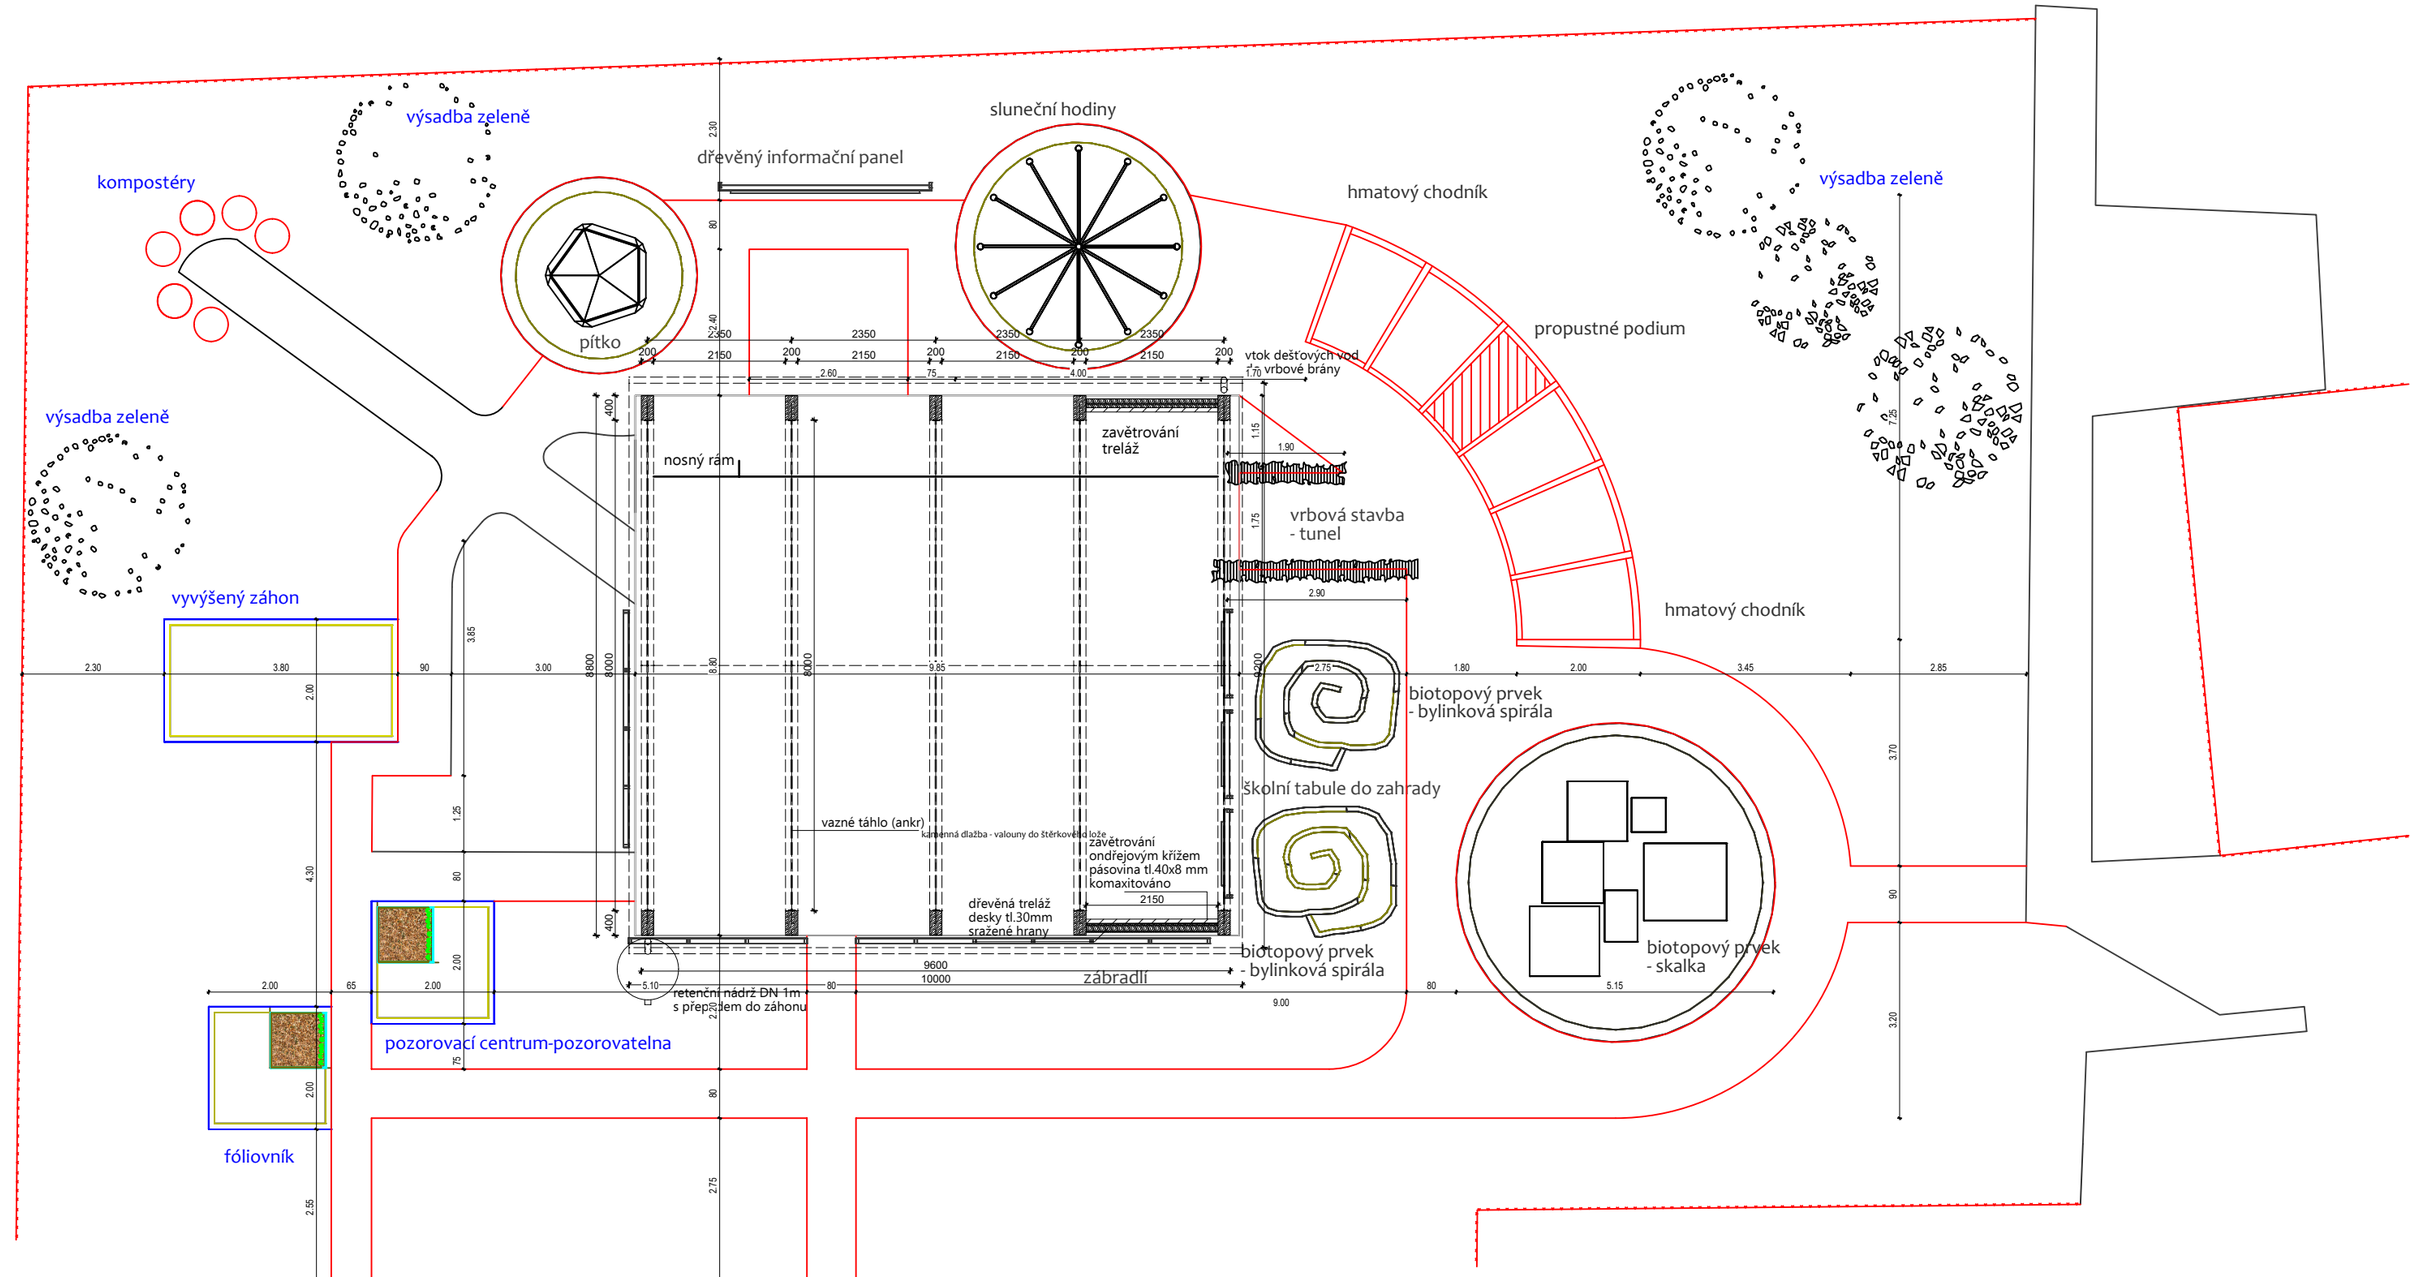

ZODPOVĚDNÝ PROJEKTANT ing.arch. Martin Janda	VYPRACOVAL ing.arch. Martin Janda	ing.arch.martin janda architektonická kancelář Lomná 1895, 744 01 Frenštát pod Radhoštěm tel. 558 631 134 www.jzarchitekti.cz
INVESTOR: Město Frenštát pod Radhoštěm Nám. Míru 1, 744 01 Frenštát pod Radhoštěm		
AKCE: Zastřešení prostoru zelené učebny při ZŠ Tyršova, v uzavřeném areálu školy ve Frenštátě pod Radhoštěm	STUPEŇ	ohlášení stavebního záměru
	MĚŘÍTKO	1 : 100
	DATUM	leden 2022
OBSAH Situace koordinační	Č. VÝKRESU	C.2