


VZOROVÝ ŘEZ 2D
VĚTEV 2D

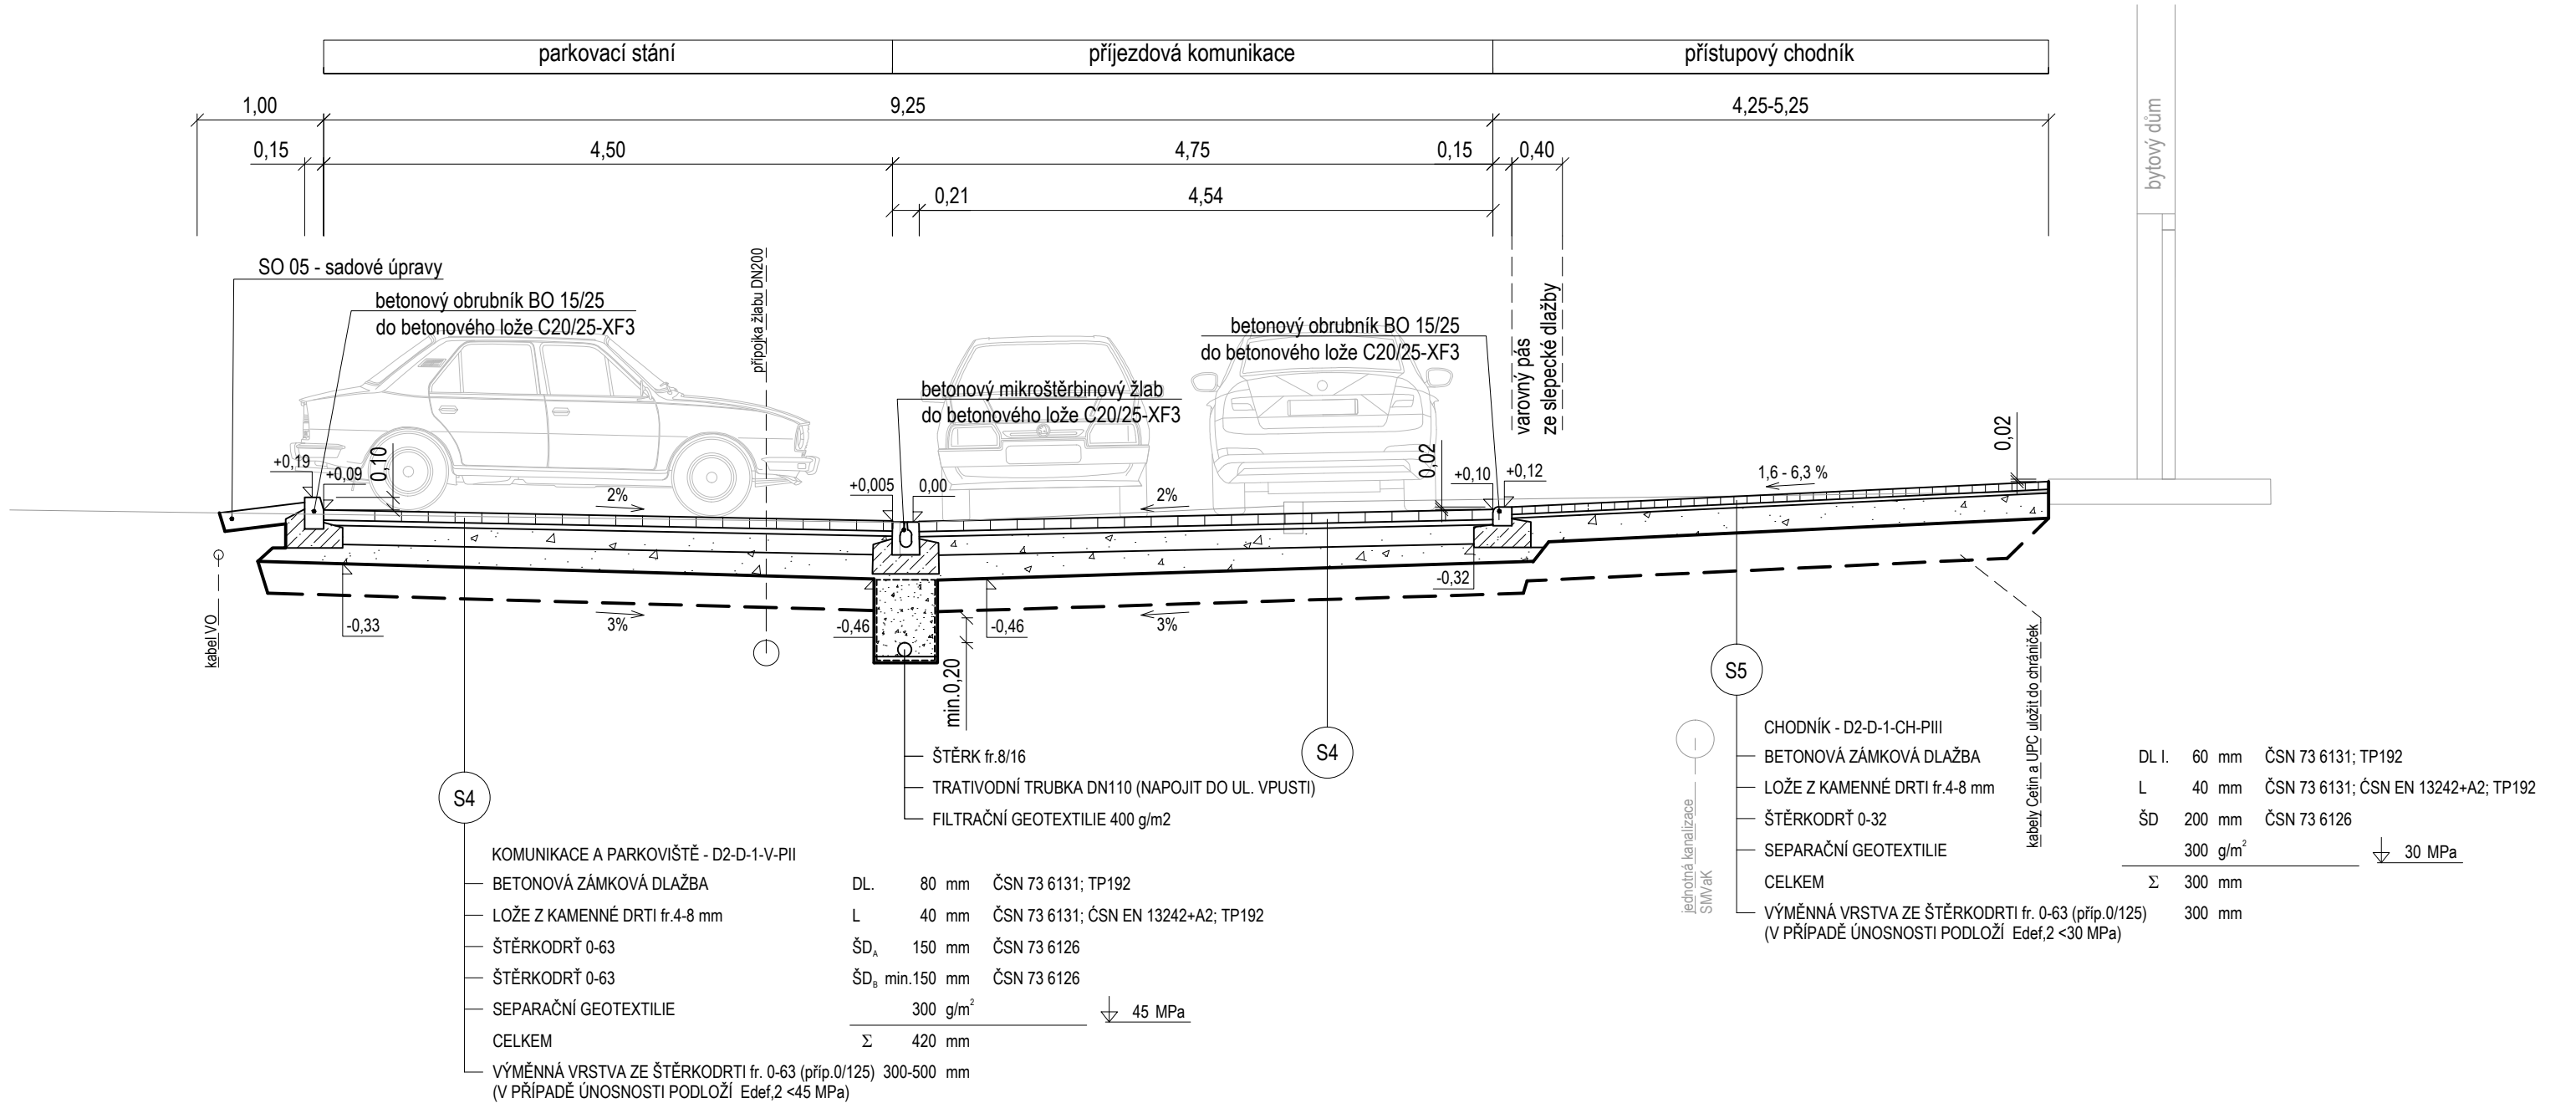

ATELIER GENIUS LOCI, S.R.O.
STODOLNÍ 17
CZ - 702 00 OSTRAVA
TEL: 596 111 842
www: a-geniusloci.eu

GENIUS LOCI
ATELIÉR

zhotovitel:			akce:	
investor:			Město Frenštát pod Radhoštěm, Nám. Míru, 744 01 Frenštát pod Rad.	
místo stavby:			Frenštát pod Radhoštěm, sídliště Rožnovská, ul. Příčnice	
autoři:			ing. arch. Iva Seitzová, autorizovaná architektka ČKA č. 02637	
zodp. projektant:			Ing. Bohumír Michal	
projektant:			Ing. Bohumír Michal	
st. objekt:			SO 01 - Komunikace a parkovací stání, chodníky	
výkres:			VZOROVÝ ŘEZ 2D	
stupeň PD: DPS			č. paré PD:	
			datum: srpen 2020	
			měřítko: 1:50	
			č. výkresu: 14	