

## PODÉLNÝ PROFIL VĚTEV 2B

Rv=150m Rv=300m  
tz=2,250m tz=5,606m  
yv=0,017m yv=0,052m

## SKLONOVÉ POMĚRY

M 1:1000/100


## NIVELETA - LEVÝ VODÍČÍ PROUŽEK PLÁŇ

## STÁVAJÍCÍ TERÉN

## KÓTY NIVELETY

SROVNÁVACÍ ROVINA  
STANIČENÍ

## KÓTY TERÉNU SMĚROVÉ POMĚRY

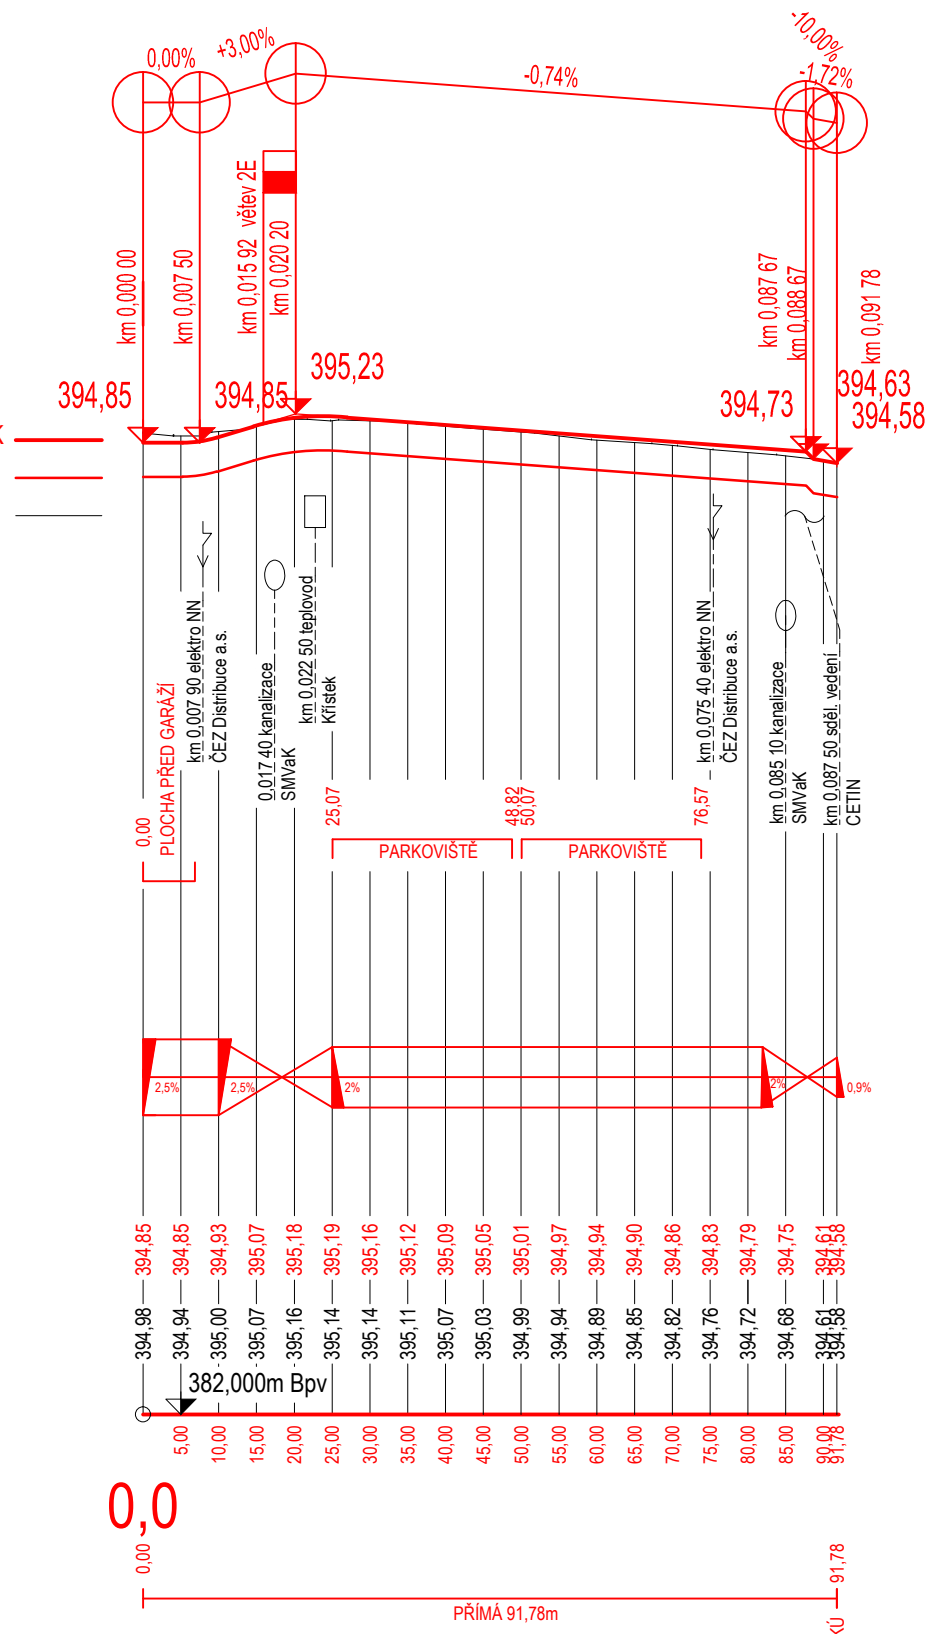

výškový systém Bpv.

ATELIER GENIUS LOCI, S.R.O.  
S T O D O L N Í 17  
C Z - 7 0 2 0 0 O S T R A V A  
T E L : 5 9 6 1 1 1 8 4 2  
w w w : a - g e n i u s l o c i . e u

GENIUS LOCI  
ATELIÉR

zhotovitel:

## REGENERACE SÍDLIŠTĚ ŠKOLSKÁ ČTVRŤ VE FRENŠTÁTU POD RADHOŠTĚM - II. ETAPA

akce:

investor:	Město Frenštát pod Radhoštěm, Nám. Míru, 744 01 Frenštát pod Rad.	stupeň PD:	DPS
místo stavby:	Frenštát pod Radhoštěm, Školská čtvrt'		
autoři:	ing. arch. Iva Seitzová, autorizovaná architektka ČKA č. 02637		
zodp. projektant:	Ing. Bohumír Michal	č.paré PD:	
projektant:	Ing. Bohumír Michal	datum:	srpen 2020
st. objekt:	SO 01 - Komunikace a parkovací stání, chodníky	měřítko:	1:1000/100
výkres:	PODÉLNÝ PROFIL - VĚTEV 2B	č.výkresu:	6