



VZOROVÝ ŘEZ 2A1
VĚTEV 2A

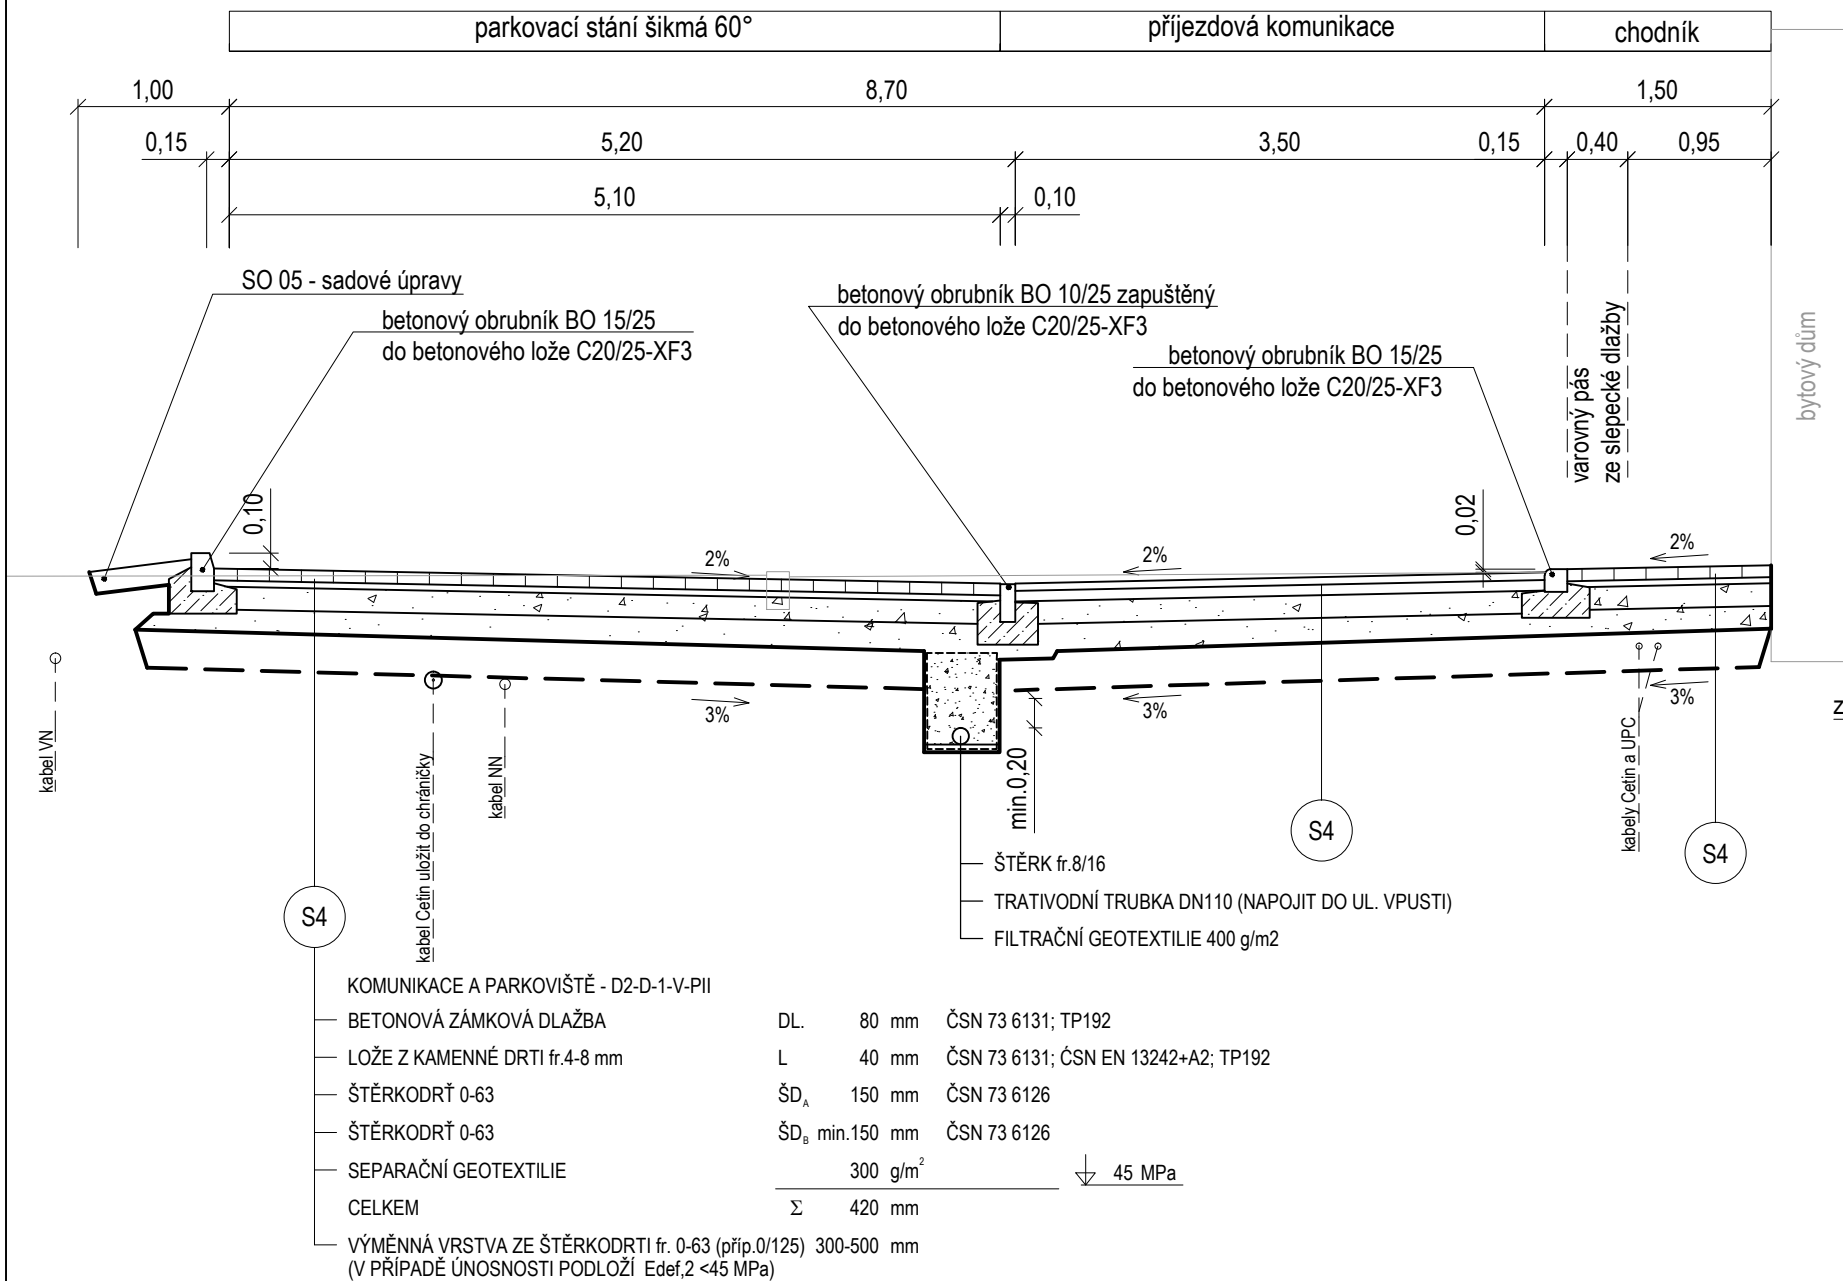

VZOROVÝ ŘEZ 2A2
VĚTEV 2A

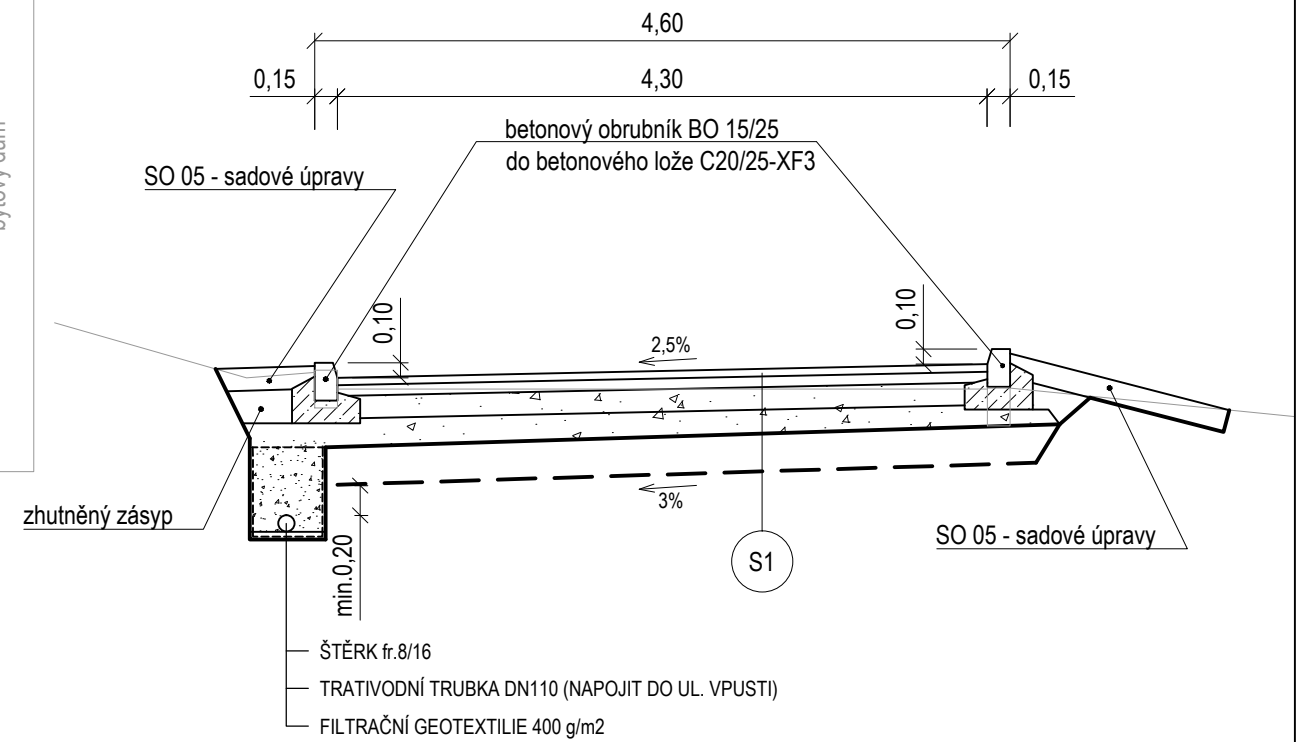

ATELIER GENIUS LOCI, S.R.O
STODOLNÍ 17
CZ - 702 00 OSTRAVA
TEL: 596 111 842
www: a-geniusloci.eu

GENIUS LOCI
ATELIÉR

REGENERACE SÍDLIŠTĚ ŠKOLSKÁ ČTVRŤ
VE FRENŠTÁTU POD RADHOŠTĚM - II. ETAPA

investor:	Město Frenštát pod Radhoštěm, Nám. Míru, 744 01 Frenštát pod Rad.	stupeň PD: DPS
místo stavby:	Frenštát pod Radhoštěm, sídliště Rožnovská, ul. Příčnice	
autoři:	ing. arch. Iva Seitzová, autorizovaná architektka ČKA č. 02637	
zodp. projektant:	Ing. Bohumír Michal	č. paré PD:
projektant:	Ing. Bohumír Michal	datum: srpen 2020
st. objekt:	SO 01 - Komunikace a parkovací stání, chodníky	měřítko: 1:50
výkres:	VZOROVÝ ŘEZ 2A1, 2A2	č. výkresu: 10