VZOROVÉ ULOŽENÍ POTRUBÍ

V KOMUNIKACI V TERÉNU

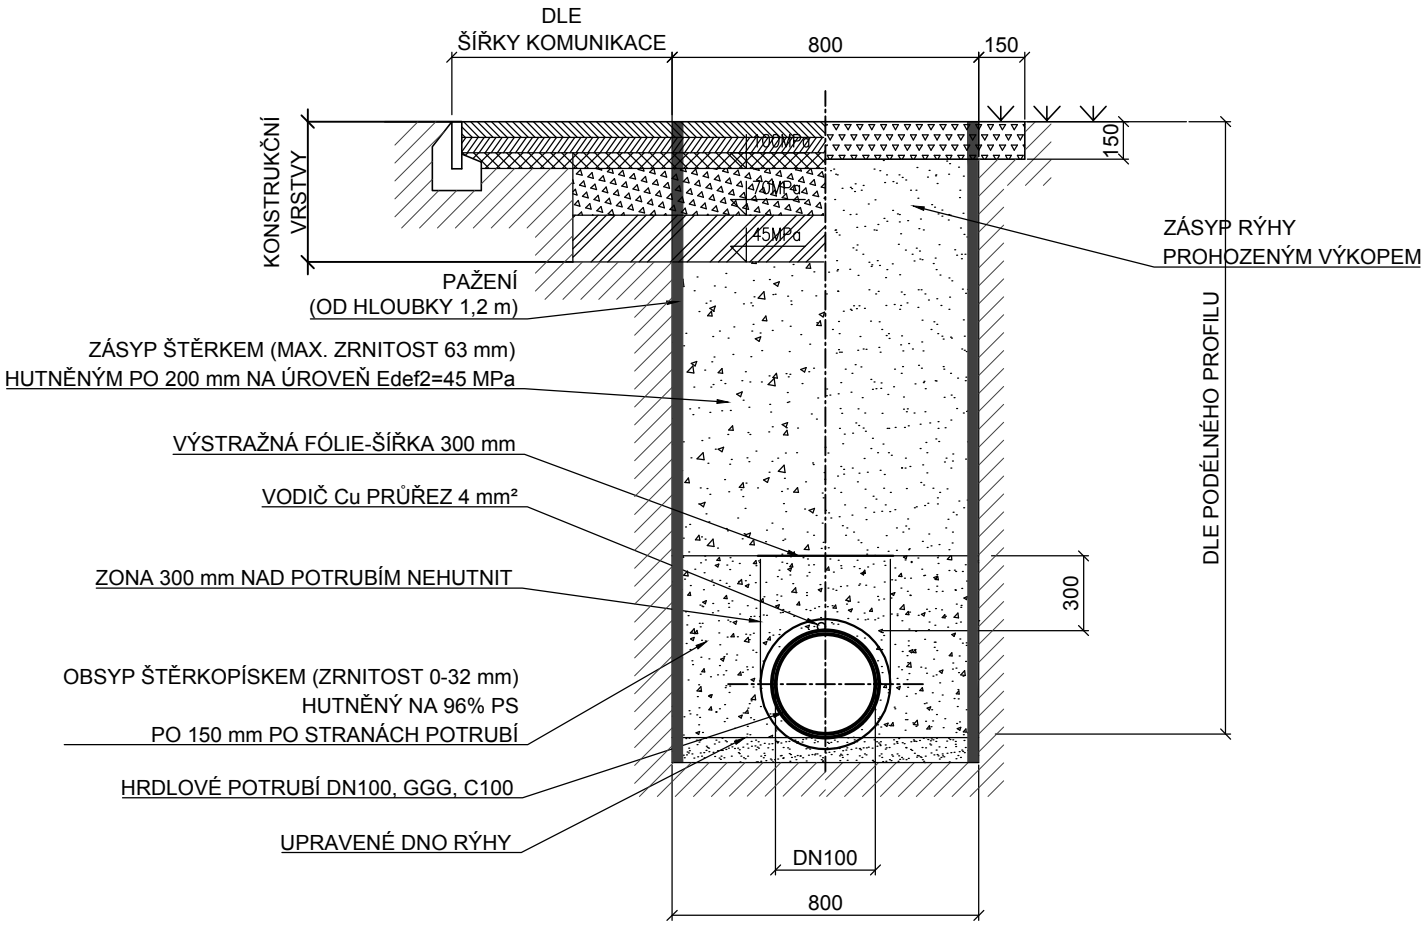

KONSTRUKCE VOZOVKY:

- ASFALTOVÝ BETON STŘEDNĚZRNÝ ACO11 ..... tl. 50mm
- SPOJOVACÍ POSTŘIK Z MODIF.AKTIONAKTIVNÍ EMULZE
- ASFALTOVÝ BETON HRUBOZRNÝ ACL16+ ..... tl. 50mm
- SPOJOVACÍ POSTŘIK Z MODIF.AKTIONAKTIVNÍ EMULZE
- OBALOVANÉ KAMENIVO ACP16+ ..... tl. 50mm 100 MPa
- INFILTRAČNÍ POSTŘIK Z KATIONAKTIVNÍ ASF.EMULZE
- ŠTĚRKODRŤ TŘÍDA A (0/32) ..... tl. 150mm 70 MPa
- ŠTĚRKODRŤ TŘÍDA A (0/32) ..... tl. 150mm 45 MPa

výškový systém Bpv.

ATELIER GENIUS LOCI, S.R.O
STODOLNÍ 17
CZ-702 00 OSTRAVA
TEL: 596 111 842
www:a-geniusloci.eu

GENIUS LOCI
ATELIÉR

zhotovitel:

REGENERACE SÍDLIŠTĚ ŠKOLSKÁ ČTVRŤ VE FRENŠTÁTU POD RADHOŠTĚM - II. ETAPA

akce:

investor:	Město Frenštát pod Radhoštěm, Nám. Míru, 744 01 Frenštát pod Rad.	stupeň PD:	DPS
místo stavby:	Frenštát pod Radhoštěm, sídliště Školská čtvrť		
autoři:	ing. arch. Iva Seitzová, autorizovaná architektka ČKA č. 02637		
zodp. projektant:	Ing. Libor Kutěj, číslo autorizace vedené ČKAIT 1103688	č.paré PD:	
projektant:	Ing. Rostislav Fiala	datum:	srpen 2020
st. objekt:	SO 01.2 - PŘELOŽKA VODOVODU	měřítko:	1:30
výkres:	VZOROVÉ ULOŽENÍ POTRUBÍ	č.výkresu:	05