

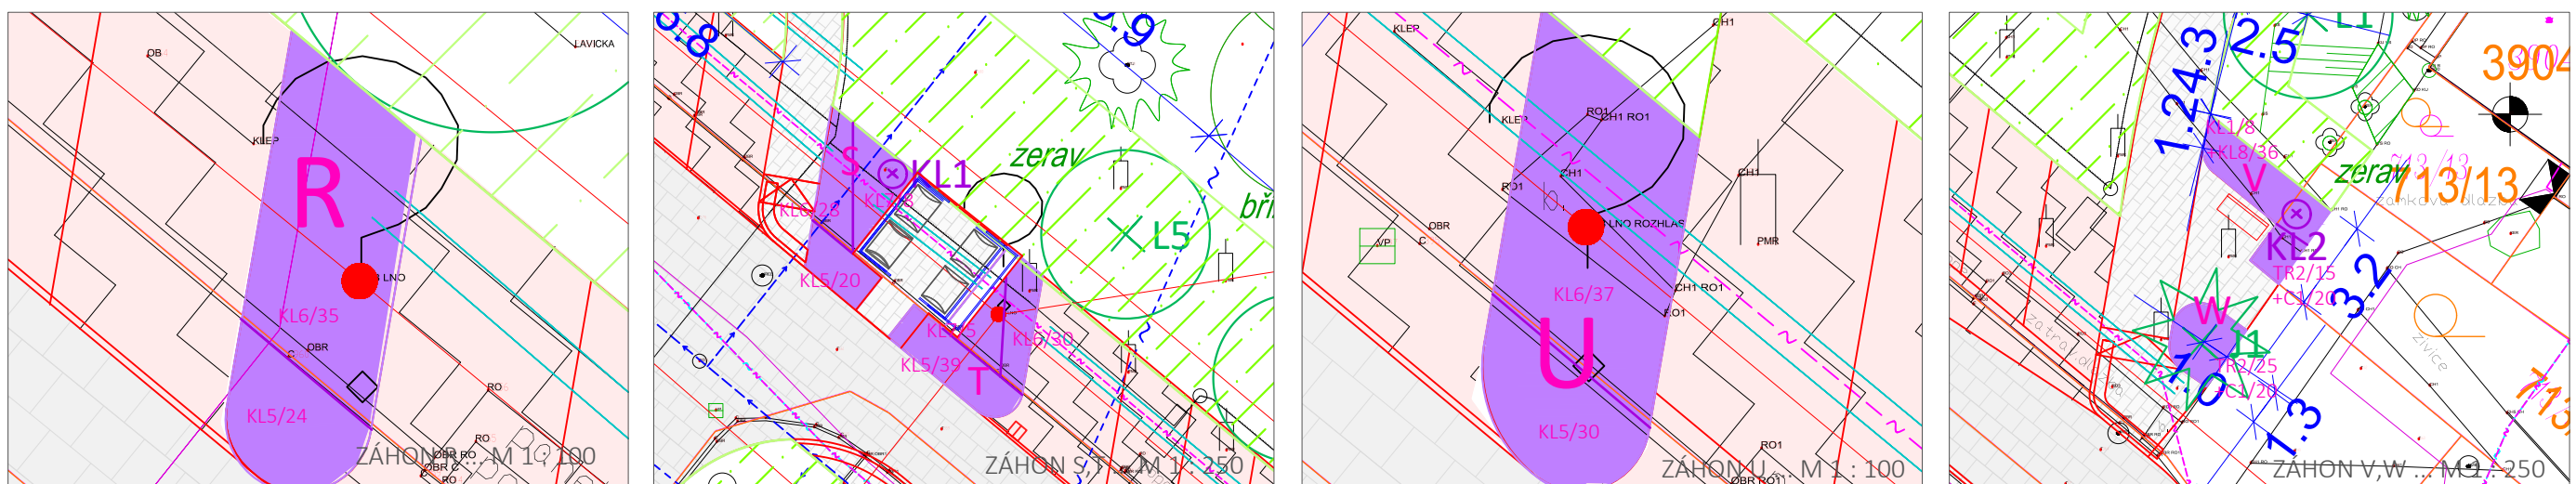
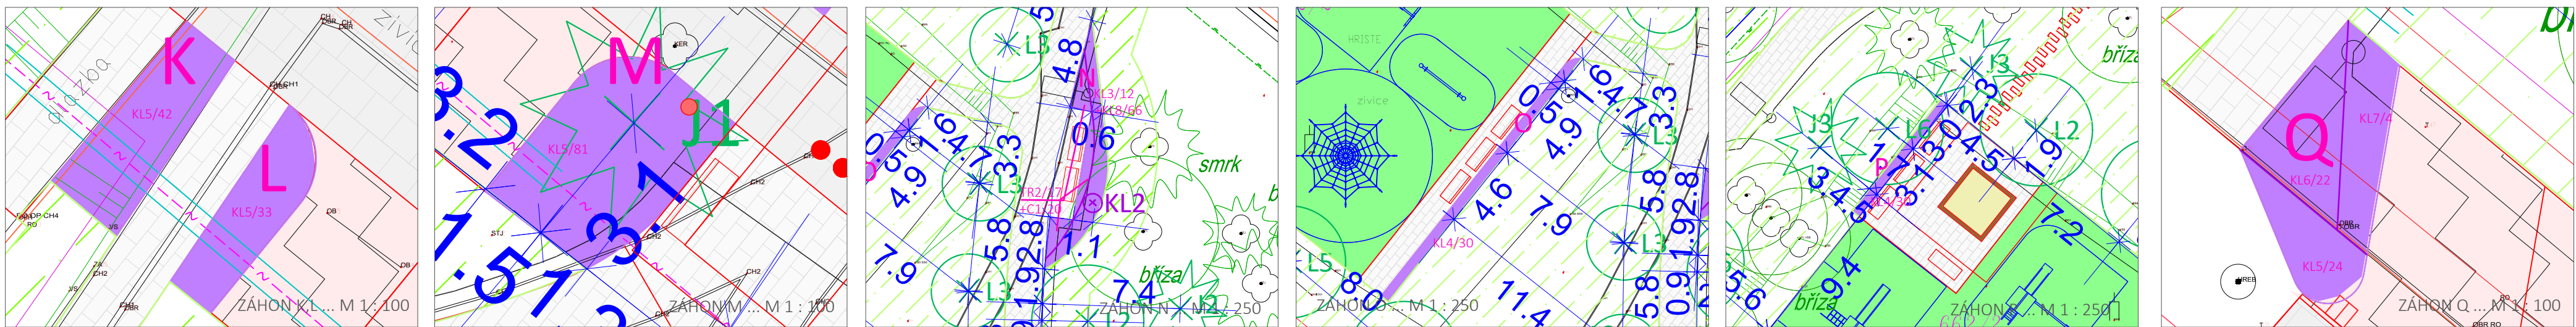
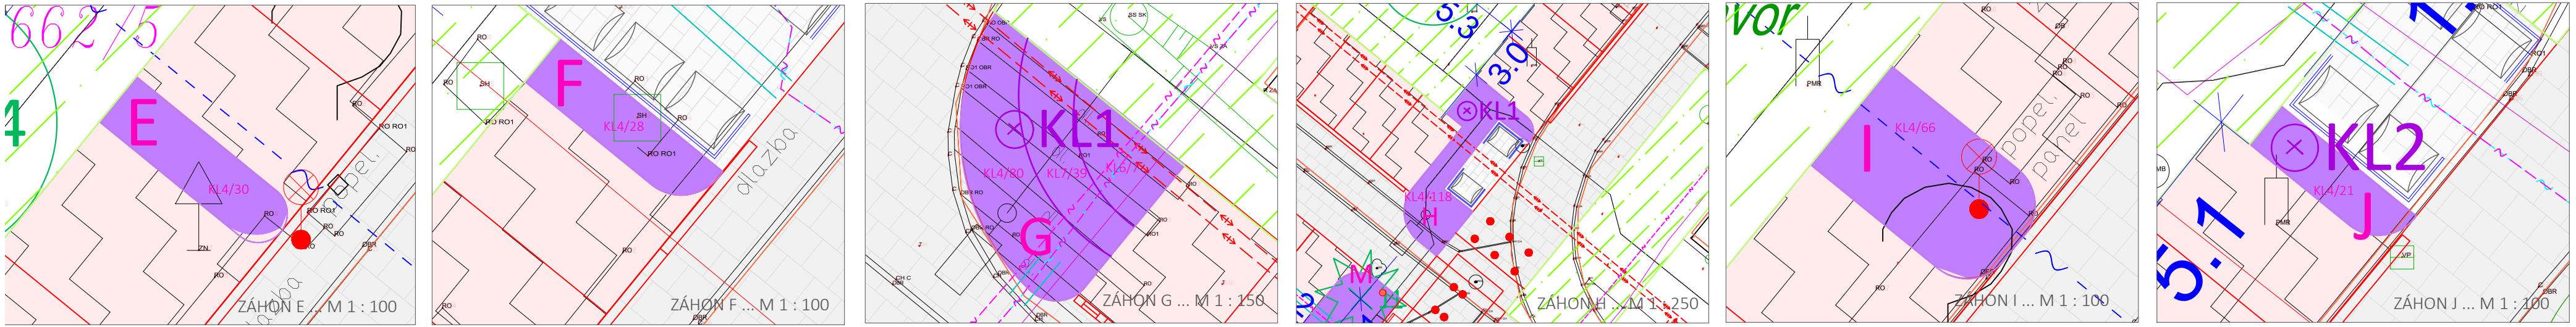


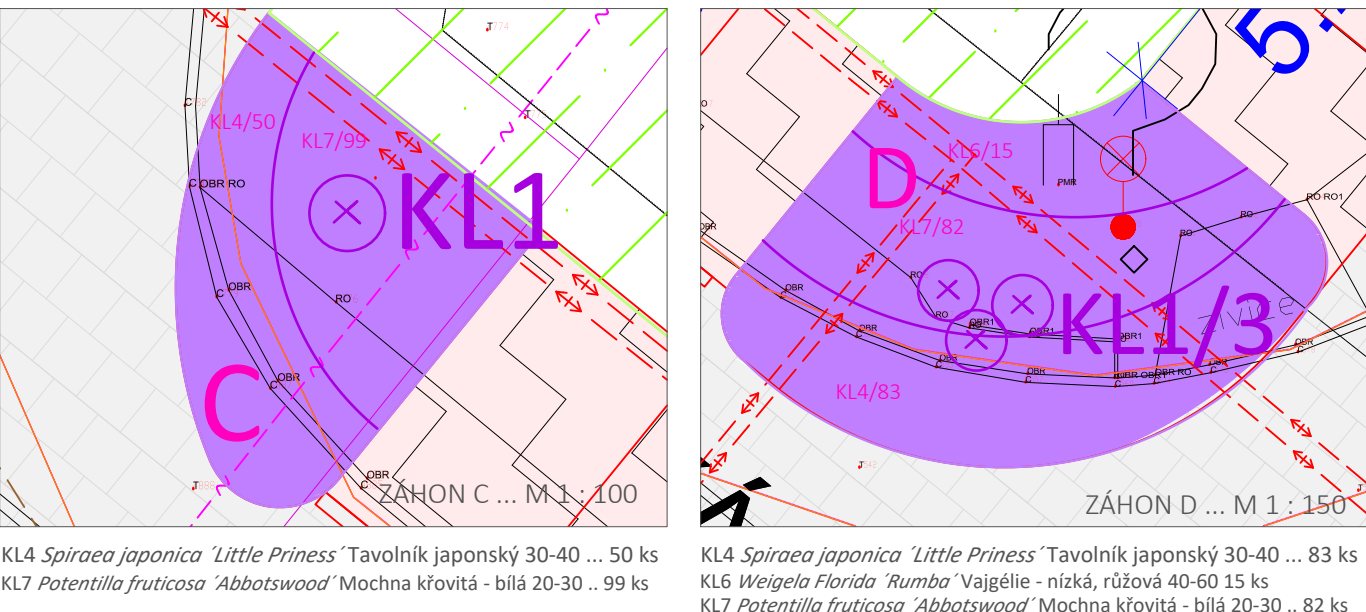

LEGENDA SYMBOLŮ	
	HRANICE ŘEŠENÉHO ÚZEMÍ
	POLOHOŘIS - STÁVAJÍCÍ STAV (dle zaměření VIII/2018)
	POLOHOŘIS - STÁVAJÍCÍ STAV DOTČENÝ STAVBOU
	KATASTRÁLNÍ MAPA V.C. ČÍSLO PARCEL
	VNITŘNÍ KRESBA PARCEL
	NAVŘZENÝ STAV
	PRÁVNÍ ÚSTUPY
	PLÁNOVANÁ REALIZACE V ROCE 2021
	STÁVAJÍCÍ STANOVISTE KONTEJNERŮ
	SMĚSNÝ / TRÍDEŇNÝ ODPAV (V.C. POČTU KONTEJNERŮ)
	HLAVNÍ / VEDLEŠNÍ VSTUPY DO STÁVAJÍCÍCH OBJEKTŮ
	STÁVAJÍCÍ STROMY / KŘE
	NAVŘZENÝ MOBILIÁR - LAVIČKA / ODPAKOVÝ KOŠ
	NAVŘZENÁ STANOVISTE KONTEJNERŮ
	SMĚSNÝ / TRÍDEŇNÝ ODPAV (V.C. POČTU KONTEJNERŮ)
	NAVŘZENÉ BUNČONÍ / SADOVÉ STOŽÁRY VEŘEJNÉHO OSVĚTLENÍ, V.C. NOVOHO KABELOVÉHO ROZVODU

LEGENDA STÁVAJÍCÍCH INŽENÝRSKÝCH SÍTÍ	
	PODZEMNÍ VEDENÍ EL. NN. DO 1 kV, ČEZ Distribuce
	PODZEMNÍ VEDENÍ EL. VN. DO 35 kV, ČEZ Distribuce
	PODZEMNÍ VEDENÍ EL. VN. DO 1 kV, ČEZ Distribuce
	VODOVODNÍ POTRUBÍ PITNÉ VODY, Srvak
	KANALIZAČNÍ POTRUBÍ, Srvak
	PLYNOVODNÍ NTL POTRUBÍ, RWE
	PLYNOVODNÍ STL POTRUBÍ, RWE
	SPOLEČNÁ KABEL, Cetin
	TEPELNÝ KANÁL, LADISLAV KRISTEK

LEGENDA SADOVÝCH ÚPRAV:	
	NOVÝ TRÁVNÍK 5 301 M2
	ZÁHONY ... 282 M2
	KŘE V ZÁHONECH
	KL1 <i>Hydrangea arborescens</i> 'Annabelle' Hortenzie stromekovitá 60-80 ... 20 ks
	KL2 <i>Spiraea japonica</i> 'Little Princess' Tavelník japonský 30-40 ... 518 ks
	KL3 <i>Rosa</i> 'Innocencia' Růže - bílá 20-30 ... 291 ks
	KL4 <i>Weigela Florida</i> 'Rumba' Vajgelle - nízká, růžová 40-60 ... 39 ks
	KL5 <i>Potentilla fruticosa</i> 'Abbotswood' Mochna křovitá - bílá 20-30 ... 350 ks
	KL6 <i>Vinca major</i> 'Variegata' Barviněk větvi 20-30 ... 102 ks
	TRAVINY
	TR1 <i>Miscanthus sinensis</i> 'Gracillimus' Ozdobnice čínská K11 ... 142 ks
	TR2 <i>Pennisetum alopecuroides</i> 'Hamein' Dochan psárkový K11 ... 38 ks
	CIBULOVINY
	C1 <i>Narcissus</i> 'King Alfred' Narcis - žlutý ... 135 ks
	C2 <i>Allium sphaerocephalus</i> Okrasný česnek ... 35 ks
	C3 <i>Crocus</i> 'Pickwick' Krokus - fialový ... 200 ks
	STROM LISTNATÝ
	L1 <i>Quercus robur</i> Dub červený 18-20 ... 5 ks
	L2 <i>Acer campestre</i> Javor babylónský 16-18 ... 5 ks
	L3 <i>Prunus x yedoensis</i> Višňovka japonská 16-18 ... 7 ks
	L4 <i>Acer pseudoplatanus</i> Javor klen 18-20 ... 12 ks
	L5 <i>Acer platanoides</i> Javor mléč 18-20 ... 11 ks
	L6 <i>Prunus avium</i> 'Pleuro' Třešňovka 18-20 ... 8 ks
	STROM JEHLIČNATÝ
	J1 <i>Ginkgo biloba</i> Jinan dvoulaločný 18-20 ... 2 ks
	J2 <i>Abies nordmanniana</i> Jedle kavkazská 225-250 ... 4 ks
	J3 <i>Pinus nigra</i> Borovice černá 225-250 ... 2 ks
	SOLITERNÍ KŘE
	KL1 <i>Hamamelis</i> x <i>intermedia</i> Vlnitá prostřední 150-175 (min. 3L) ... 7 ks
	KL2 <i>Viburnum farreri</i> Kalina vonná 150-175 (min. 3L) ... 6 ks

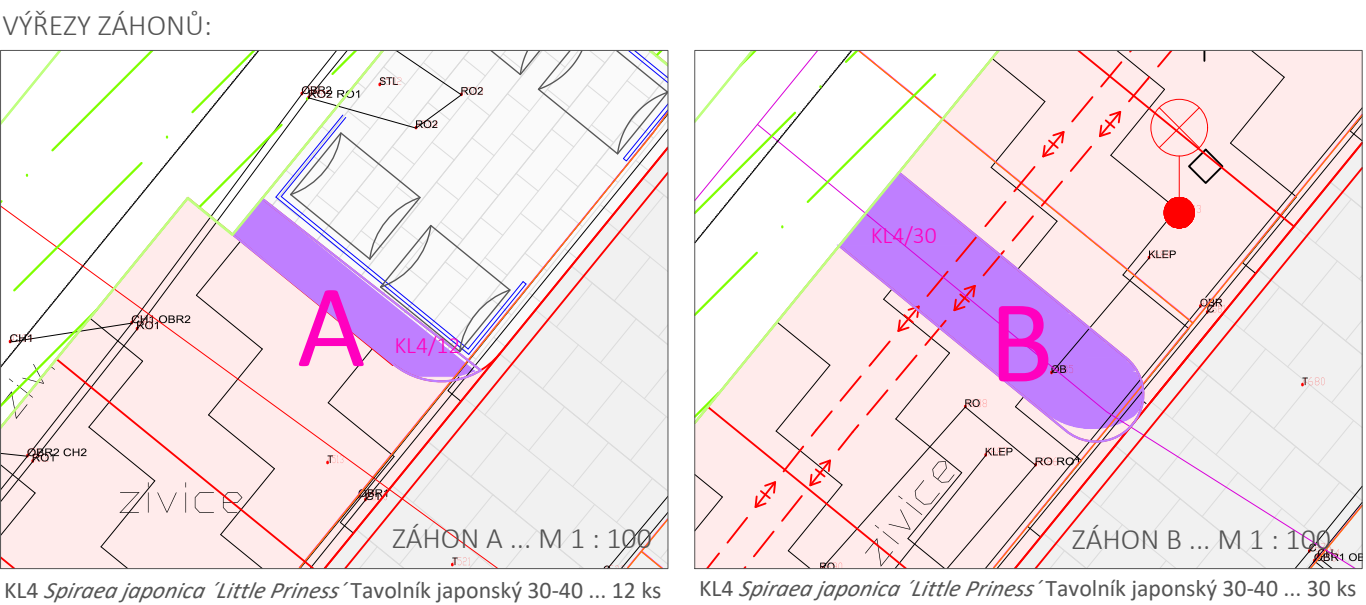

ATELIER GENIUS LOCI, S.R.O.		GENIUS LOCI	
S T O D O L N I		A T E L I E R	
CZ - 702 000 010 STRAŽA			
TEL: 73 58 11 11 11			
WWW: g-geniusloci.eu			
REGENERACE SÍDLIŠTĚ ŠKOLSKÁ ČTVRTĚ VE FRENŠTÁTU POD RADHOŠTĚM - II. ETAPA			
OBJEDNATEL	Město Frenštát pod Radhoštěm, nám. Míru 1, Frenštát pod Radhoštěm	PROJEKTANT	DPS
PROJEKTANT	Frenštát pod Radhoštěm, sídliště Školská čtvrt	PROJEKTANT	ČSOP
PROJEKTANT	Ing. arch. Iva Seizlová, autorizovaná architektka ČKA č. 02837	PROJEKTANT	srpen 2020
PROJEKTANT	Ing. Romana Šaňáková, DIS., autorizovaná kraj. architektka ČKA č. 04747	PROJEKTANT	
PROJEKTANT	Ing. Romana Šaňáková, DIS., autorizovaná kraj. architektka ČKA č. 04747	PROJEKTANT	
PROJEKTANT	SO 05 SADOVÉ ÚPRAVY	PROJEKTANT	1: 500
PROJEKTANT	CELKOVÁ SITUACE VÝSADEB A DETAILY ZÁHONŮ	PROJEKTANT	02