



BOČNÍ POHLED

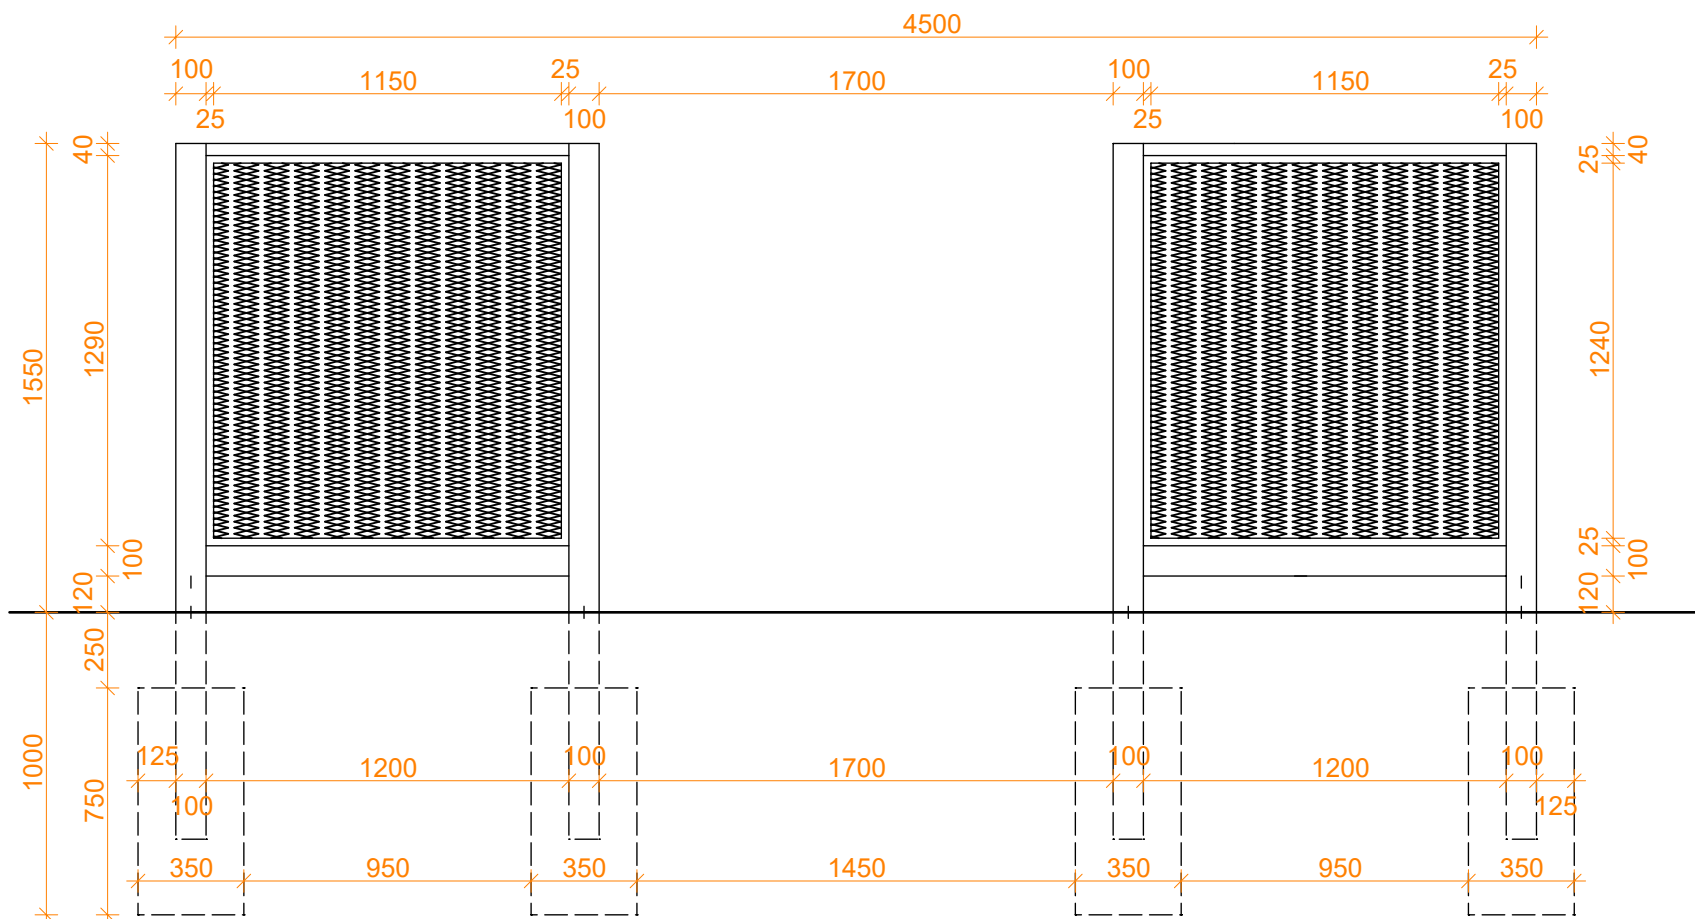

ČELNÍ POHLED

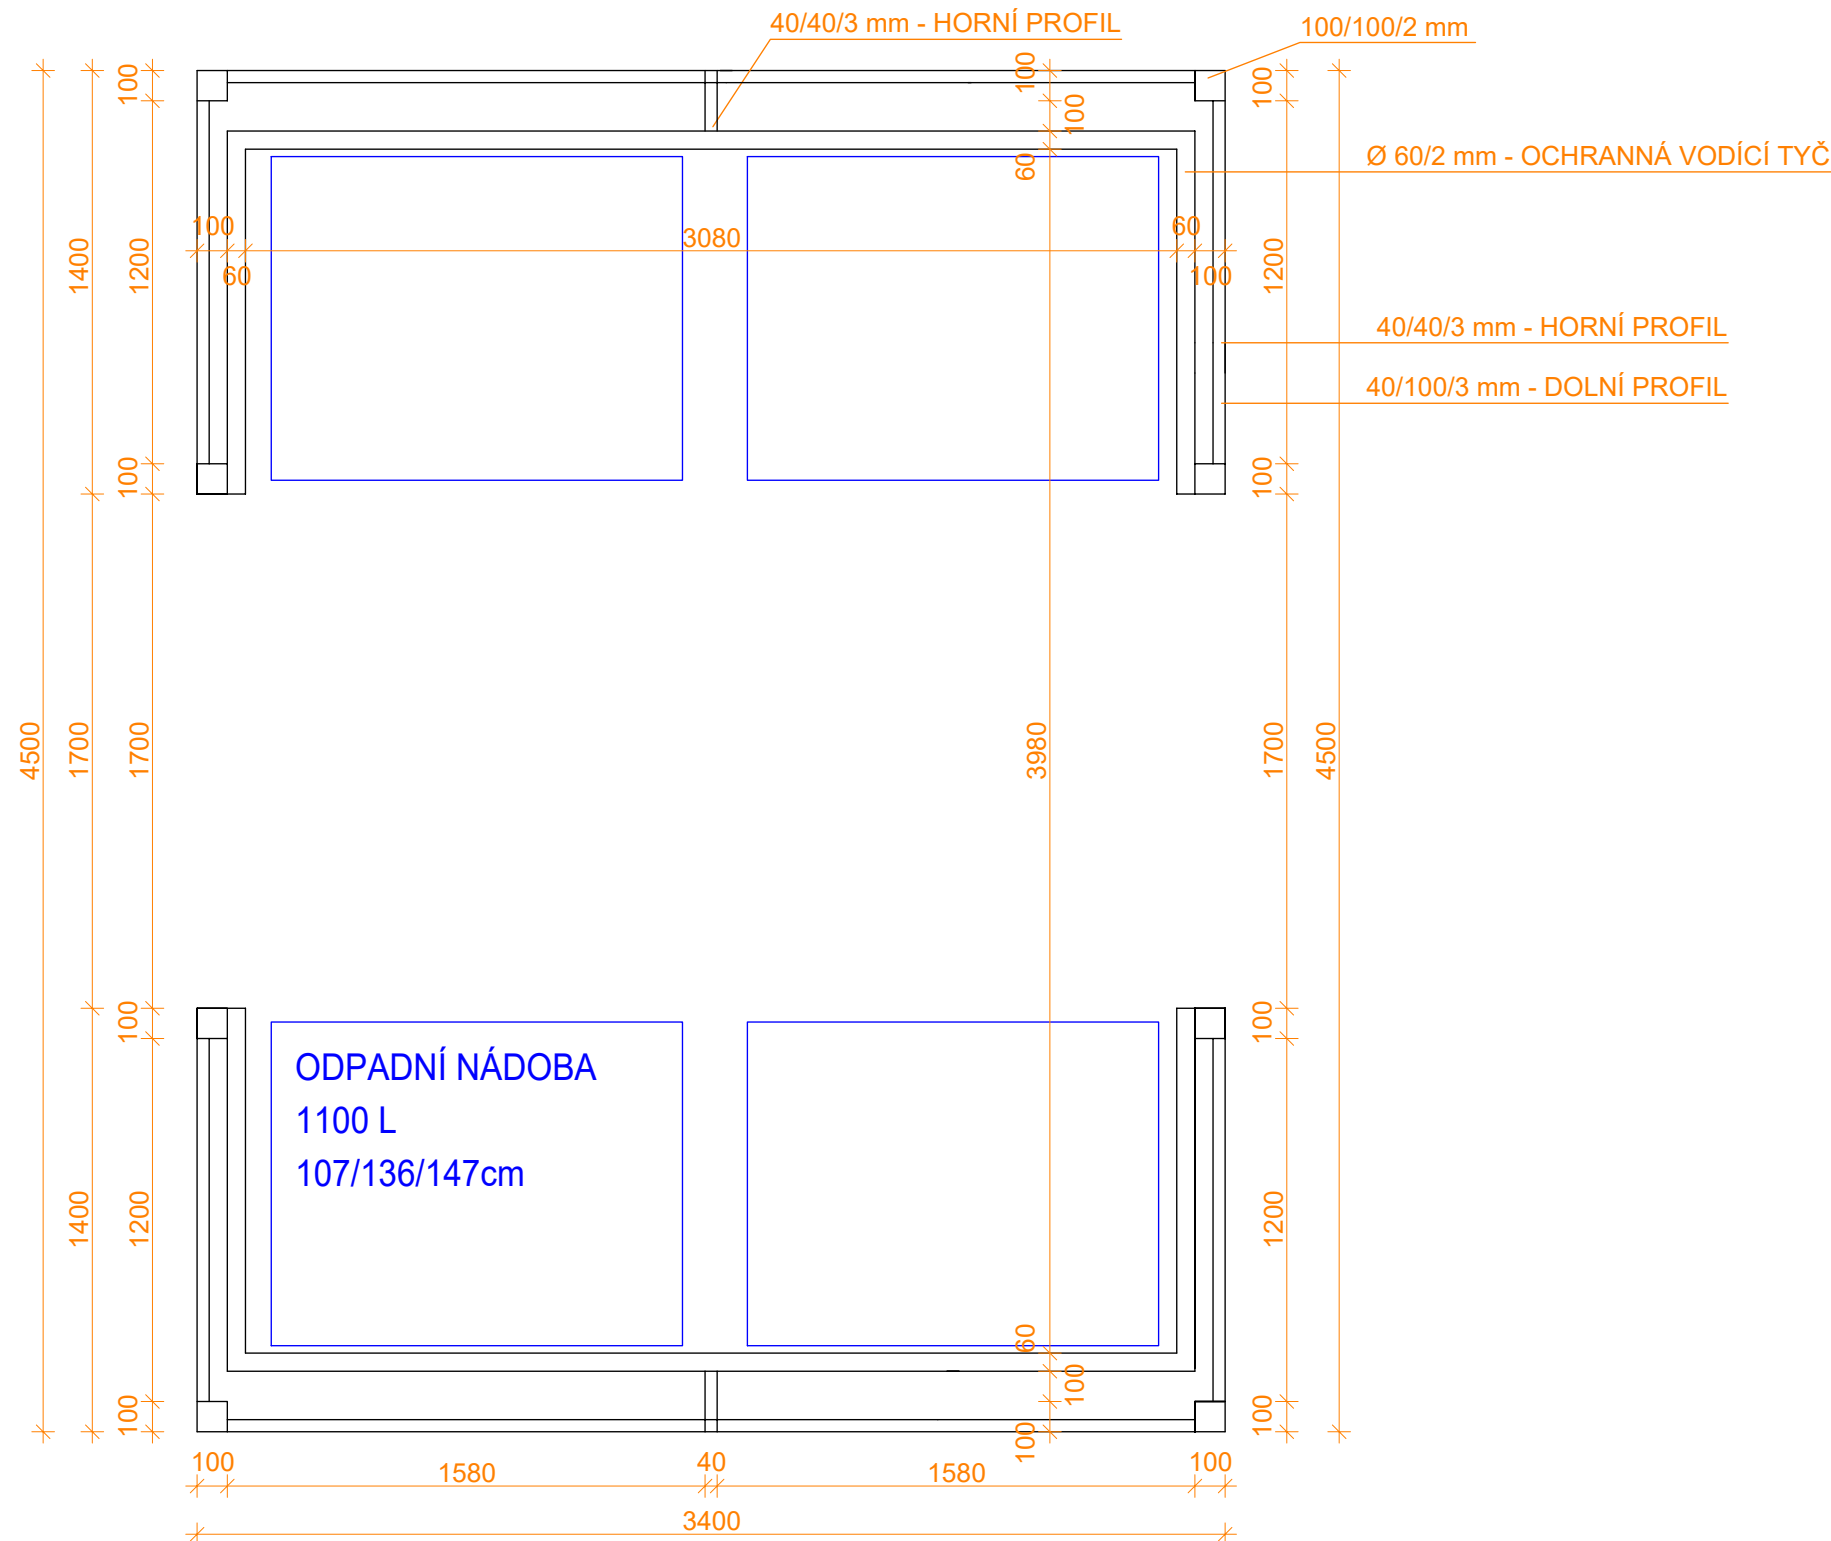

PŮDORYS

POZNÁMKA

- KOVOVÁ KONSTRUKCE PŘEDVRTÁNA A NÁSLEDNĚ ŽÁROVĚ ZINKOVÁNA
- VEŠKERÉ ROZMĚRY JE NUTNO PŘED ZAPOČETÍM PRACÍ OVĚŘIT NA STAVBĚ
- ZÁKLADOVÉ PATKY NOVÝCH KONSTRUKCÍ BUDOU VŽDY UMÍSTĚNY MIMO OCHRANNÉ PÁSMO INŽENÝRSKÝCH SÍTÍ, KTERÉ BUDOU PŘED ZAPOČETÍM PRACÍ VYTÝČENY
- NENAHRAZUJE DÍLENSKOU DOKUMENTACII!

ATELIER GENIUS LOCI, S.R.O.
STODOLNÍ 17
CZ - 702 00 OSTRAVA
TEL: 5 9 6 1 1 1 8 4 2
www:a-geniusloci.eu

GENIUS LOCI
ATELIÉR

REGENERACE SÍDLIŠTĚ ŠKOLSKÁ ČTVRŤ VE FRENŠTÁTU POD RADHOŠTĚM - II. ETAPA

investor:	Město Frenštát pod Radhoštěm, nám. Míru 1, Frenštát pod Radhoštěm	stupeň PD:	DPS
místo stavby:	Frenštát pod Radhoštěm, sídliště Školská Čtvrť	číslo PD:	
autor:	Ing. arch. Iva Seitzová, autorizovaná architektka ČKA č. 02637	datum:	srpen 2020
zodp. projektant:	Ing. arch. Iva Seitzová, autorizovaná architektka ČKA č. 02637	mřítko:	1:25
projektant:	Ing. arch. Markéta Hajduková	číslo kres:	06
st. objekt:	SO 03 HERNÍ PRVKY, MOBILIÁŘ		
výtvar:	STANOVIŠTĚ KONTEJNERŮ PRO 4 NÁDOBY		