



BOČNÍ POHLED

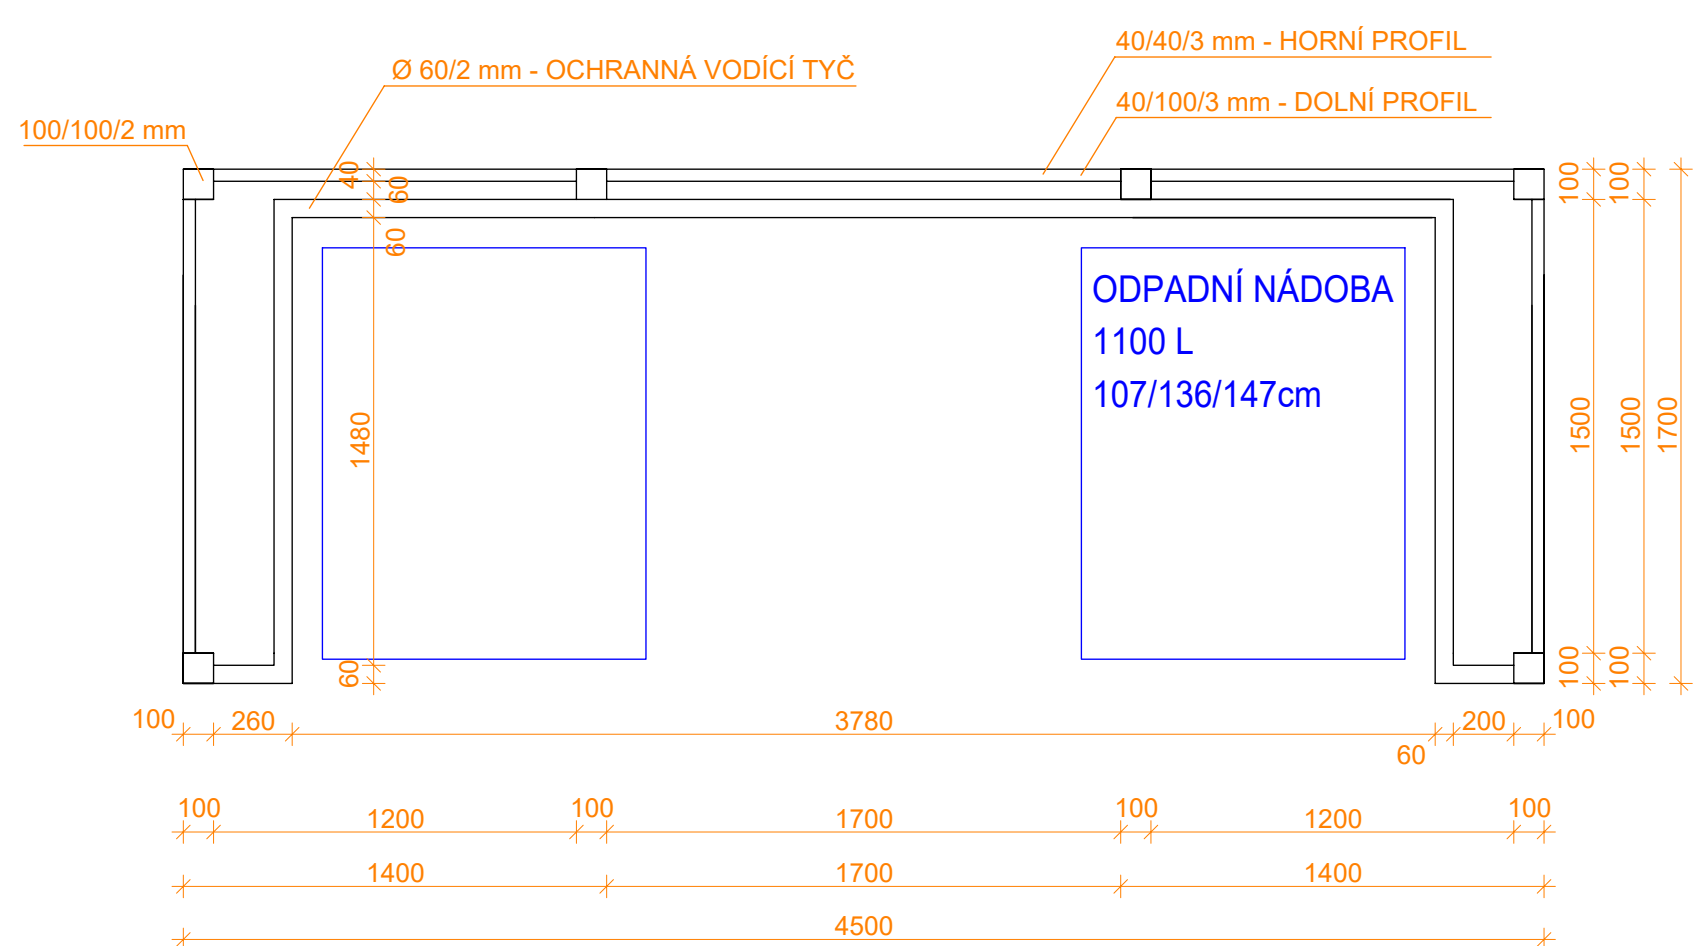

PŮDORYS

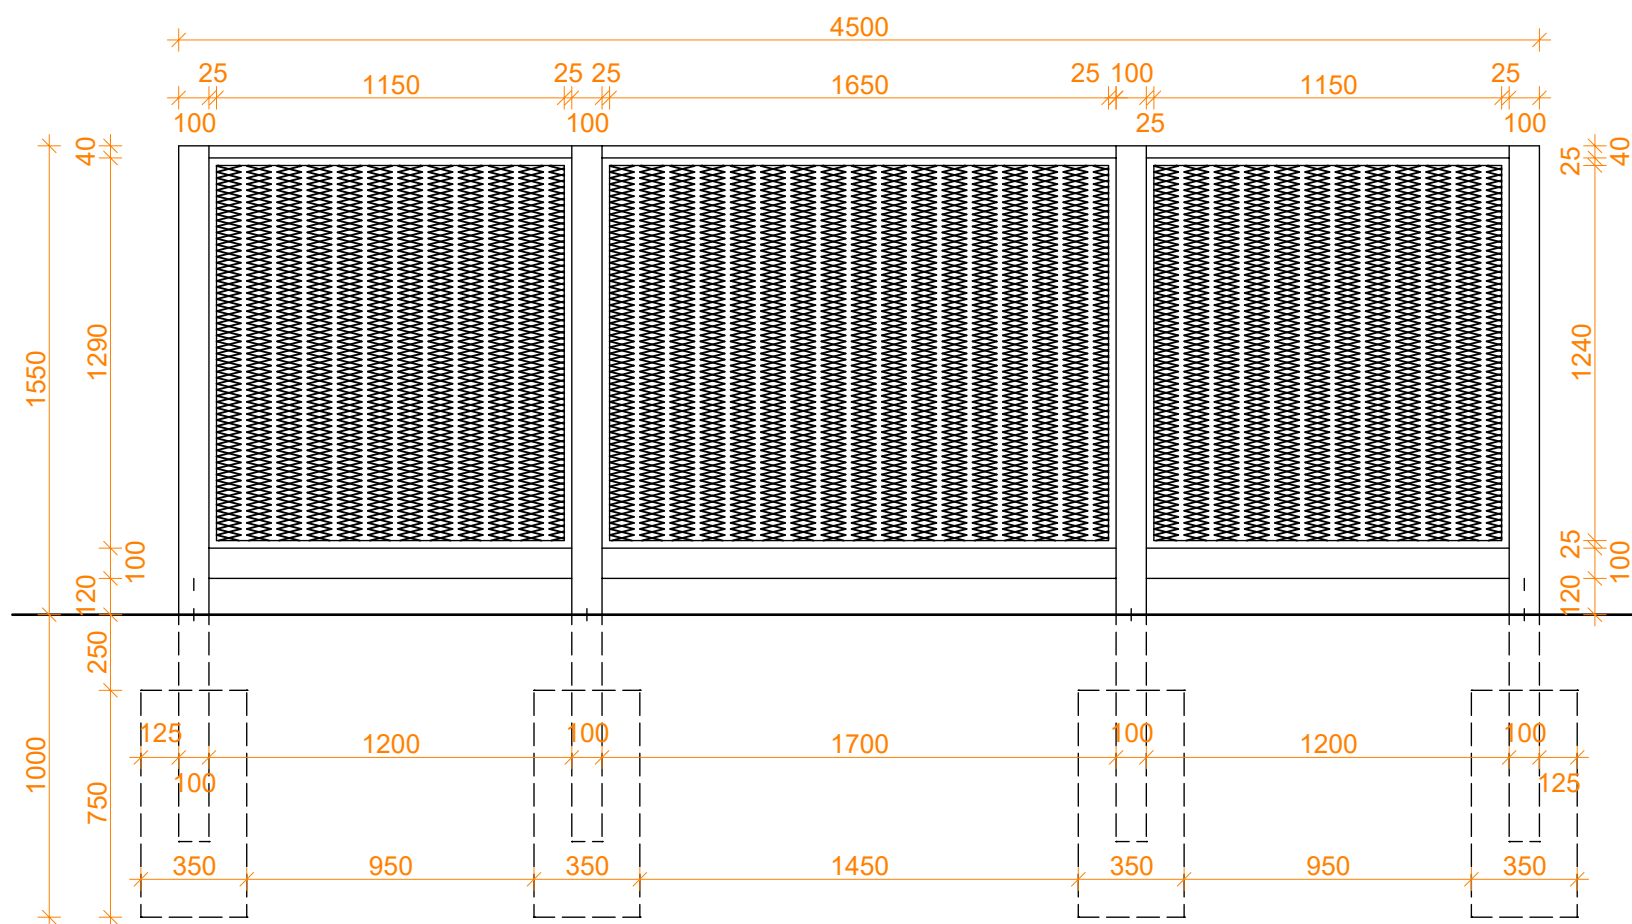

ČELNÍ POHLED

POZNÁMKA

- KOVOVÁ KONSTRUKCE PŘEDVRTÁNA A NÁSLEDNĚ ŽÁROVĚ ZINKOVÁNA
- VEŠKERÉ ROZMĚRY JE NUTNO PŘED ZAPOČETÍM PRACÍ OVĚRIT NA STAVBĚ
- ZÁKLADOVÉ PATKY NOVÝCH KONSTRUKCÍ BUDOU VŽDY UMÍSTĚNY MIMO OCHRANNÉ PÁSMO INŽENÝRSKÝCH SÍTÍ, KTERÉ BUDOU PŘED ZAPOČETÍM PRACÍ VYTYČENY
- NENAHRAZUJE DÍLENSKOU DOKUMENTACII!

ATELIER GENIUS LOCI, S.R.O.
STODOLNÍ 17
CZ - 702 00 OSTRAVA
TEL: 596 111 842
www.a-geniusloci.eu

GENIUS LOCI
ATELIÉR

zhotovitel:

REGENERACE SÍDLIŠTĚ ŠKOLSKÁ ČTVRTĚ VE FRENŠTÁTU POD RADHOŠTĚM - II. ETAPA

akce:

investor:	Město Frenštát pod Radhoštěm, nám. Míru 1, Frenštát pod Radhoštěm	stupeň PD:	DPS
místo stavby:	Frenštát pod Radhoštěm, sídliště Školská čtvrt'	č. paré PD:	
autor:	Ing. arch. Iva Seitzová, autorizovaná architektka ČKA č. 02637		
zodp. projektant:	Ing. arch. Iva Seitzová, autorizovaná architektka ČKA č. 02637		
projektant:	Ing. arch. Markéta Hajduková	datum:	srpen 2020
st. objekt:	SO 03 HERNÍ PRVKY, MOBILIÁŘ	měřítko:	1:25
výkres:	STANOVIŠTĚ KONTEJNERŮ PRO 2 NÁDOBY	č. výkresu:	07