



UMÍSTĚNÍ ODPADKOVÝCH KOŠŮ:

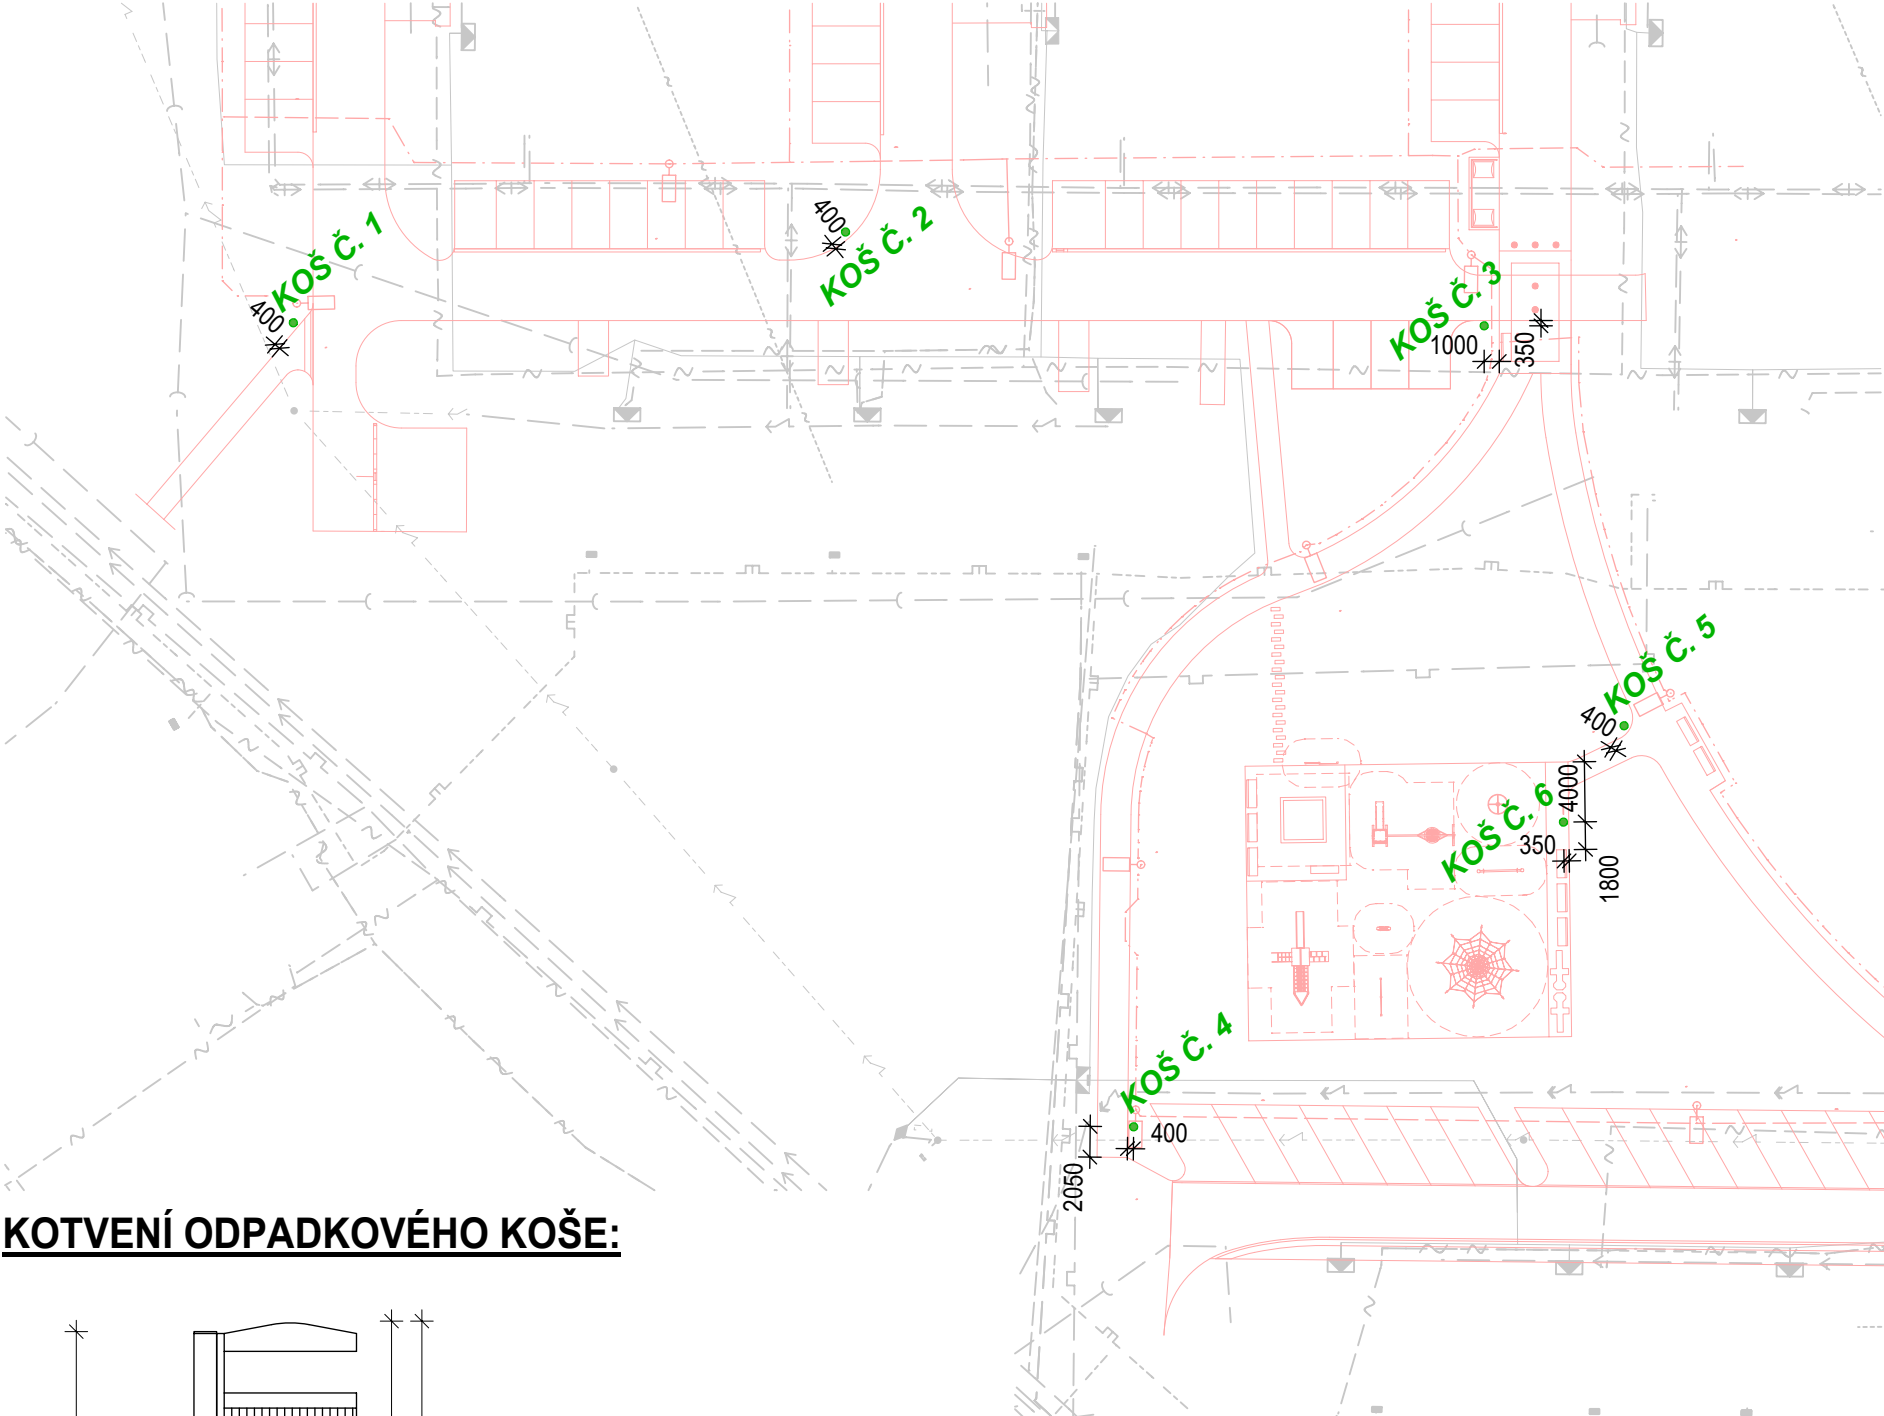

KOTVENÍ ODPADKOVÉHO KOŠE:

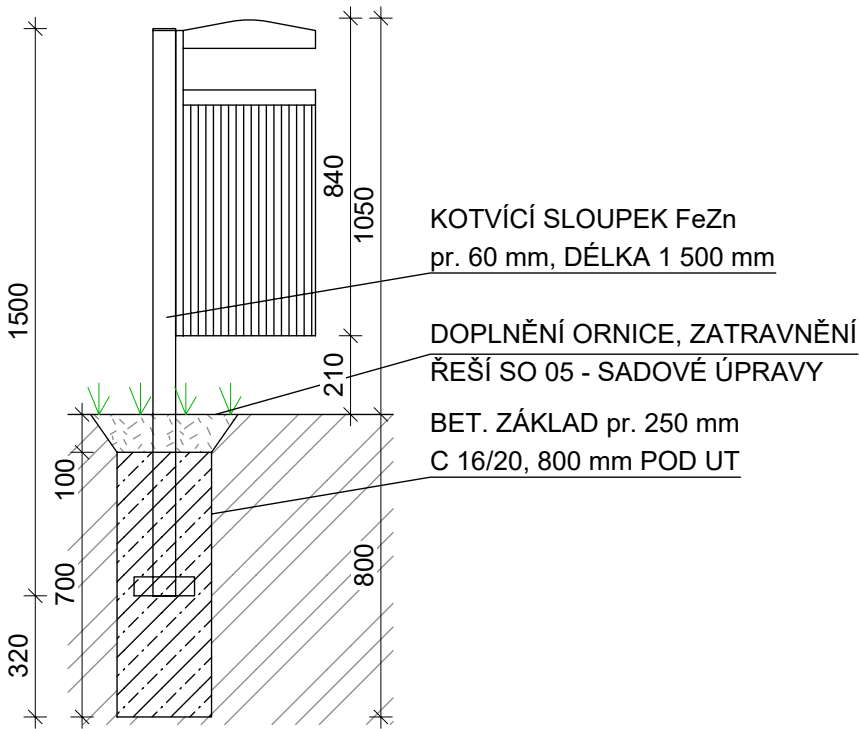

**POZNÁMKA**  
- VEŠKERÉ ROZMĚRY JE NUTNO PŘED ZAPOČETÍM PRACÍ OVĚŘIT NA STAVBĚ  
- ZÁKLADOVÉ PATKY NOVÝCH KONSTRUKCÍ BUDOU VŽDY UMÍSTĚNY MIMO OCHRANNÉ PÁSMO INŽENÝRSKÝCH SÍTÍ, KTERÉ BUDOU PŘED ZAPOČETÍM PRACÍ VYTÝČENY  
- VŠECHNY PRÁCE JE NUTNÉ PROVÁDĚT DLE PLATNÝCH ČSN A TECHNOLOGICKÝCH PRAVIDEL

LEGENDA STÁVAJÍCÍCH INŽENÝRSKÝCH SÍTÍ

- PODZEMNÍ VEDENÍ EL. NN. DO 1 kV, ČEZ Distribuce, a.s.
- PODZEMNÍ VEDENÍ EL. VN. DO 35 kV, ČEZ Distribuce, a.s.
- NADZEMNÍ VEDENÍ EL. VN. DO 1 kV, ČEZ Distribuce, a.s.
- PLÁNOVANÉ PODZEMNÍ VEDENÍ EL. NN. DO 1 kV, ČEZ Distribuce, a.s.
- VODOVODNÍ POTRUBÍ PITNÉ VODY, SmVaK a.s.
- KANALIZAČNÍ POTRUBÍ, SmVaK a.s.
- PLYNOVODNÍ NTL POTRUBÍ, GasNet, s.r.o.
- PLYNOVODNÍ STL POTRUBÍ, GasNet, s.r.o.
- PLÁNOVANÉ PLYNOVODNÍ STL POTRUBÍ S VYDANÝM ÚR č.j. OVÚP/18883/2019/rkrig/spis 4017/2019 (Říjen 2019), Gasnet, s.r.o.
- SDĚLOVACÍ METALICKÝ KABEL, Cetin, a.s.
- SDĚLOVACÍ KABEL, UPC Česká Republika, s.r.o.

ATELIER GENIUS LOCI, S.R.O.  
STODOLNÍ 17  
CZ - 702 00 OSTRAVA  
TEL: 5 9 6 1 1 1 8 4 2  
www.a-geniusloci.eu

GENIUS LOCI  
ATELIÉR

zhotovitel:			REGENERACE SÍDLIŠTĚ ŠKOLSKÁ ČTVRŤ VE FRENŠTÁTU POD RADHOŠTĚM - II. ETAPA	
akce:				
investor:	Město Frenštát pod Radhoštěm, nám. Míru 1, Frenštát pod Radhoštěm		stupeň PD:	DPS
místo stavby:	Frenštát pod Radhoštěm, sídliště Školská čtvrt'		č.pará PD:	
autor:	Ing. arch. Iva Seitzová, autorizovaná architektka ČKA č. 02637			
zodp. projektant:	Ing. arch. Iva Seitzová, autorizovaná architektka ČKA č. 02637			
projektant:	Ing. arch. Markéta Hajduková		datum:	srpen 2020
st. objekt:	SO 03 - HERNÍ PRVKY, MOBILIÁŘ		měřítko:	1:20, 1:500
výkres:	KOTVENÍ A UMÍSTĚNÍ ODPADKOVÝCH KOŠŮ		č.výkresu:	04