

KATASTR
PARCELNÍ ČÍSLA
DRUH POVRCHU
VZDÁL. OBJEKTŮ A VRCHOL. BODŮ
OZNAČENÍ VRCHOLOVÝCH BODŮ

MĚŘÍTKA 1:250/100

VODOVOD

KÓTA UPRAVENÉHO TERÉNU

HLOUBKA VÝKOPU

KÓTA DNA POTRUBÍ


KÓTA PŮVODNÍHO TERÉNU

SROVNÁVACÍ ROVINA

STANIČENÍ [km/m]
DN[mm]–MATERIÁL–DÉLKA[m]
SKLON[promile]–DÉLKA[m]
ULOŽENÍ


| | | | | | | |
|---------------------------|---------|-------|-------|-------|-------|---------|
| FRENŠTÁT POD RADHOŠTĚM | | | | | | |
| 4286/1 | 4286/28 | | | | | 4286/35 |
| DL. KOSTKY ZÁMKOVÁ DLAŽBA | | | | | | |
| 0,97 | 13.84 | 16.80 | 11.87 | 13.01 | 10.50 | 1.32 |
| Z.Ú. | | | | | | L2 K.Ú. |

| | | | |
|--------------------------------|------------|--|----------|
| DN80-TLT-68.30 | | | |
| 6.7-20.23 | 26.2-44.59 | | 2.6-3.48 |
| 5 cm PÍSEK + 10 cm ŠTĚRKOPÍSEK | | | |

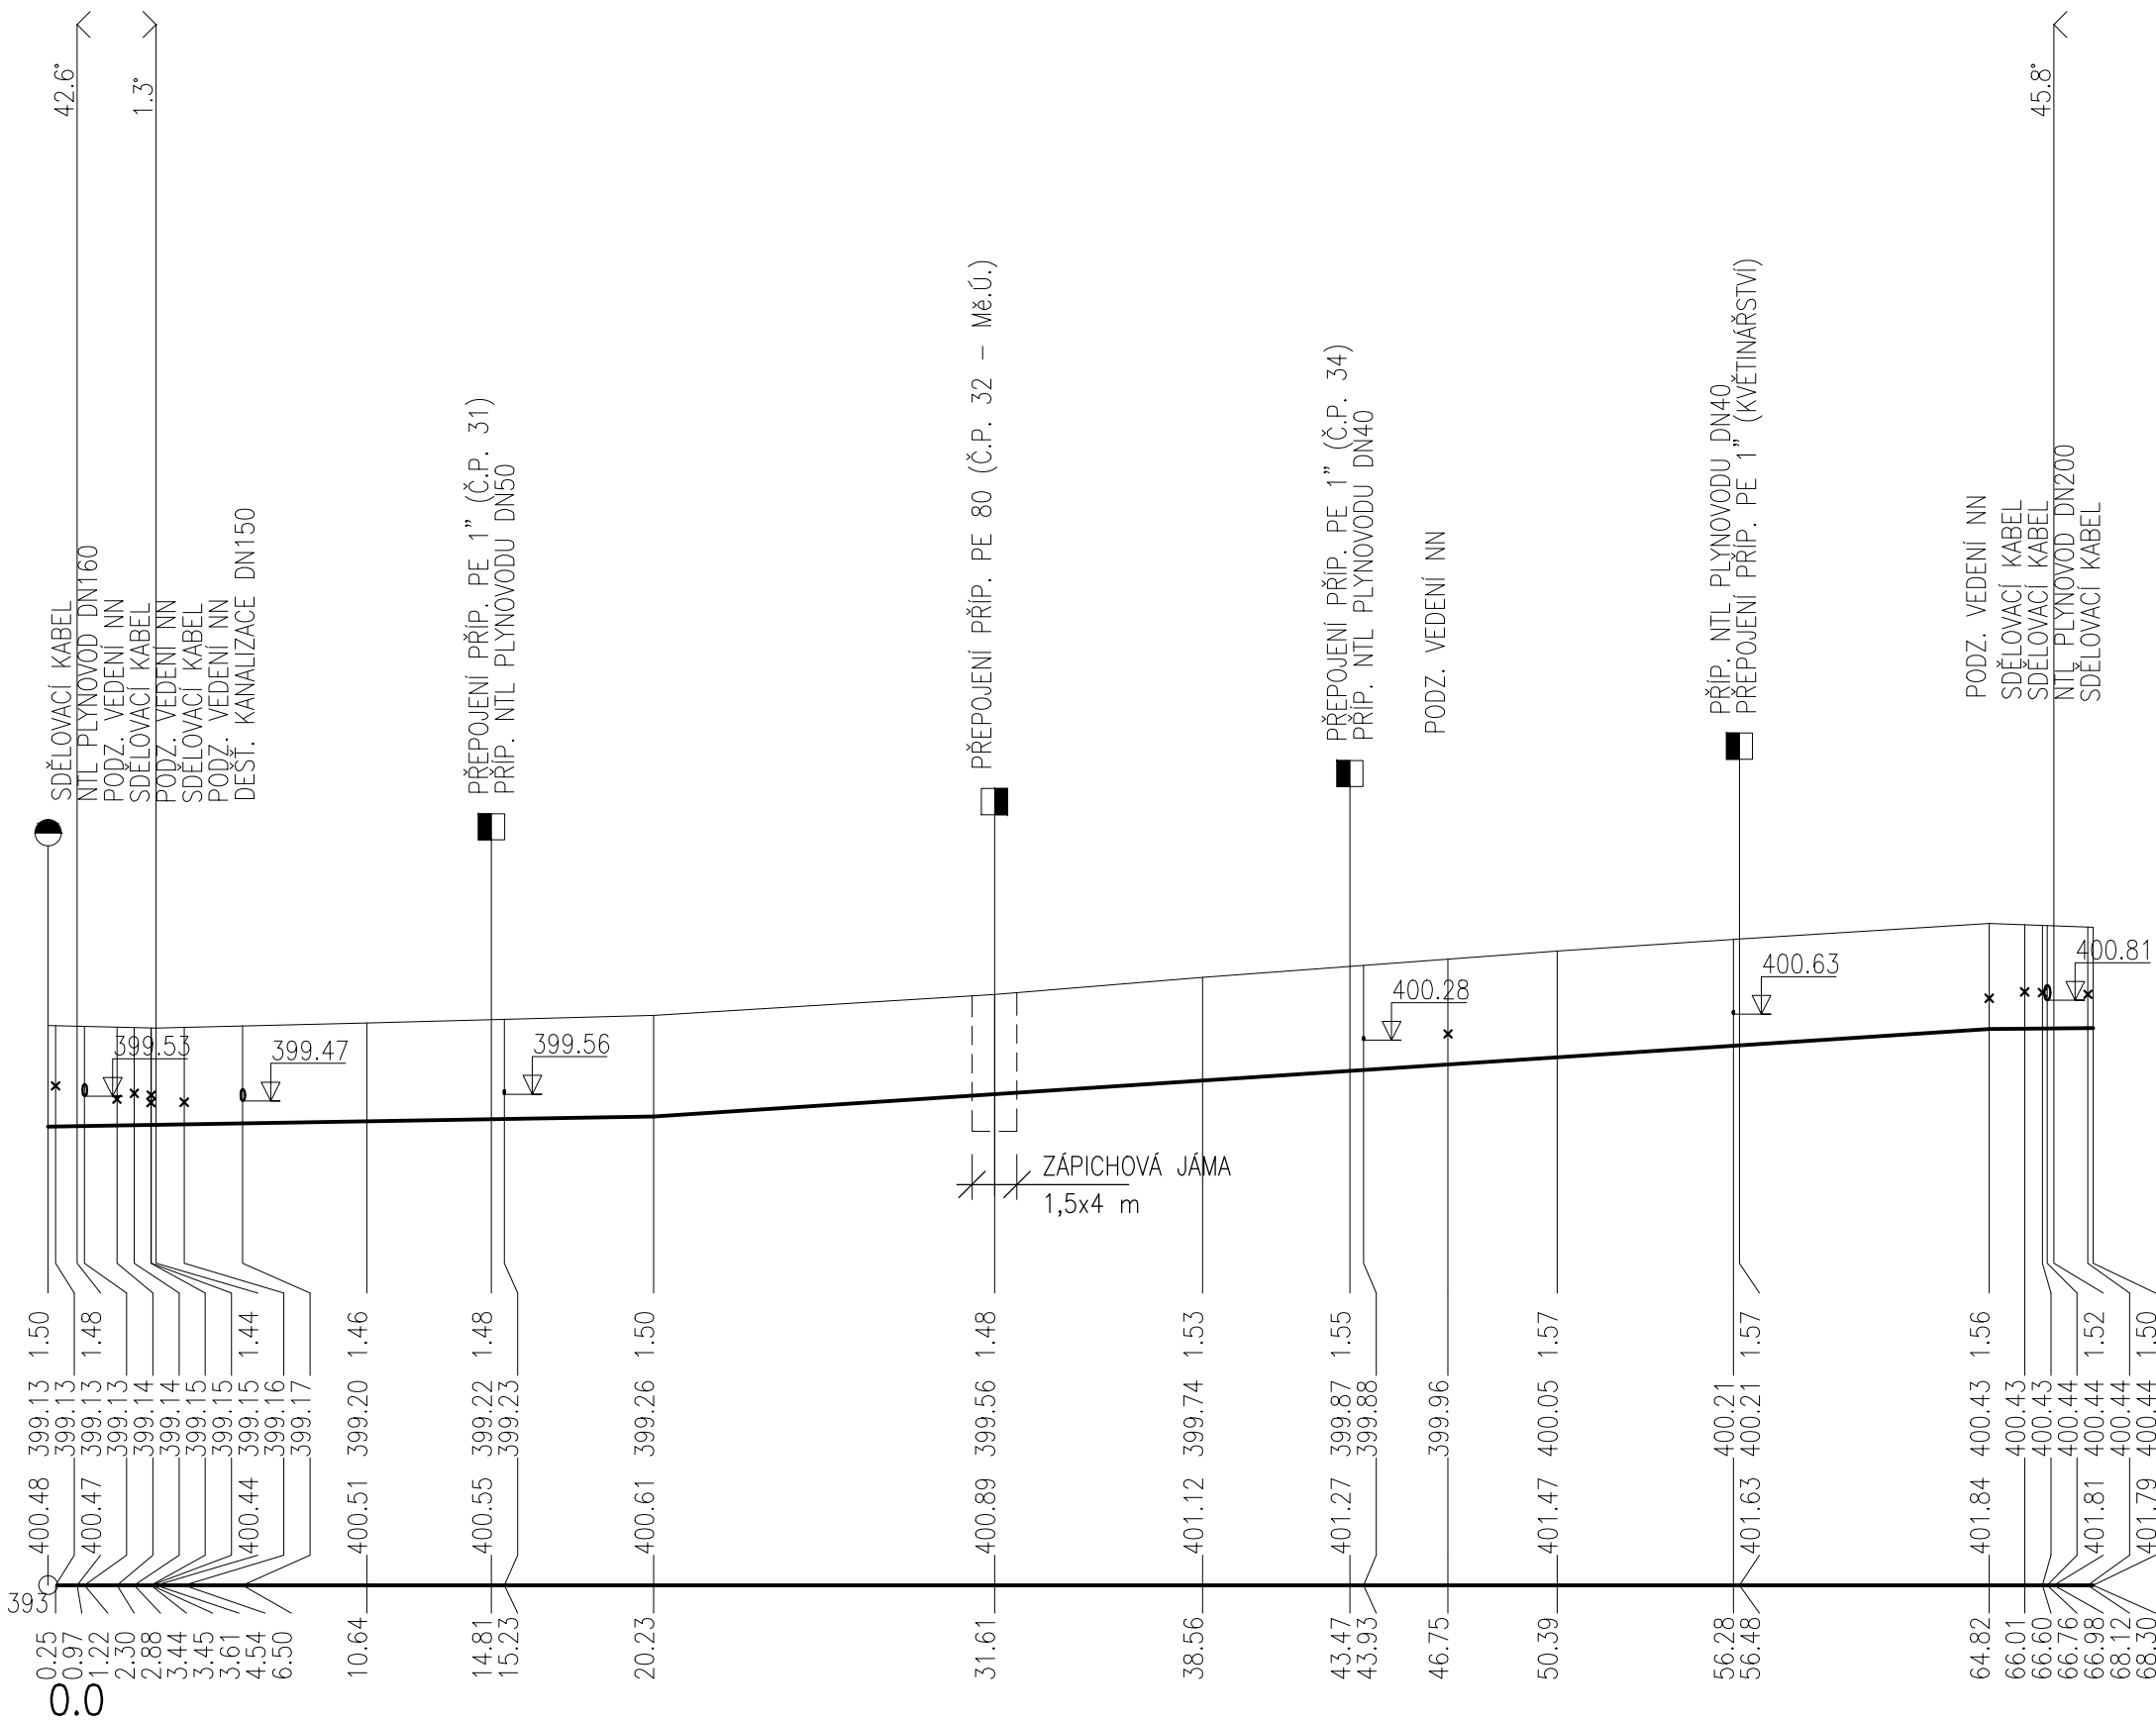



| | |
|--------------|---------|
| FRENŠTÁT P/R | |
| 4286/28 | 38/2 |
| ZÁMK.DL. | CHODNÍK |
| 6.88 | |
| Z.Ú. | |

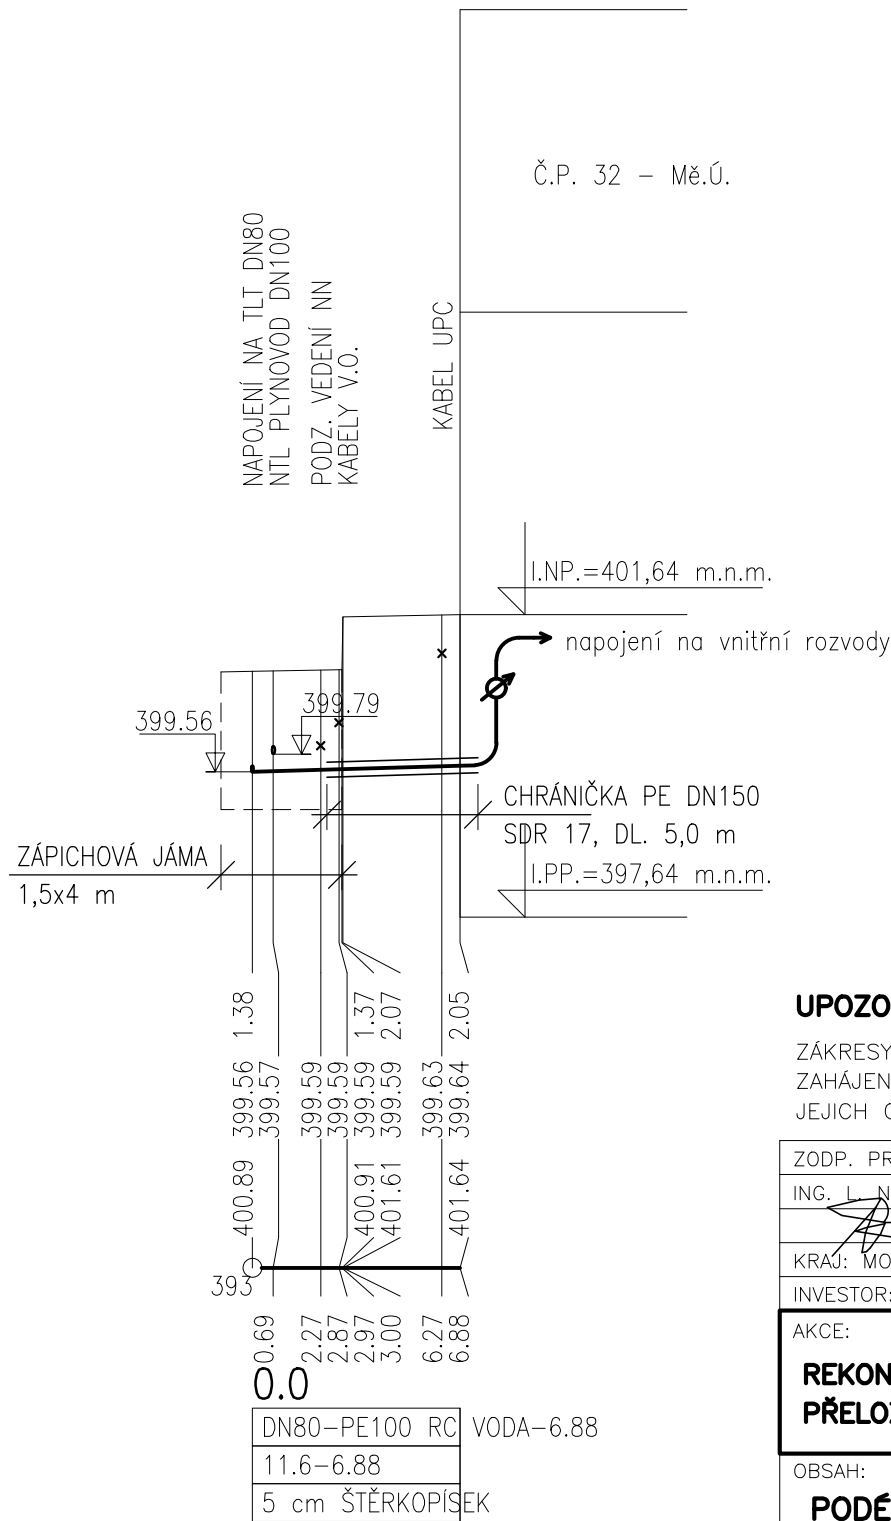PŘÍPOJKA K Mě.Ú.



UPOZORNĚNÍ:

ZÁKRESY PODZEMNÍCH INŽENÝRSKÝCH SÍTÍ NESLOUŽÍ JAKO VYTÝČOVACÍ VÝKRES – PŘED ZAHÁJENÍM STAVEBNÍCH PRACÍ MUSÍ INVESTOR ZAJISTIT JEJICH VYTÝČENÍ SPRÁVCEM SÍTÍ A JEJICH OZNAČENÍ NA MÍSTĚ, PŘÍP. ZAJIŠTĚNÍ DLE PLATNÝCH PŘEDPISŮ.

| | | | | |
|--|--------|---|------------|--|
| ZODP. PROJ. | NAVRHL | KRESLIL | VED. PROJ. | Ing. Lubomír Novák-AVONA projekce, inženýring, stavební činnost IČO 12650757, DIČ CZ5805092392 741 01 Nový Jičín, Divadelní 14 tel.: 556 709 267, 603 540 643 |
| ING. L. NOVÁK | | P. KONVIČNÝ | | |
|  | |  | | |
| KRAJ: MORAVSKOSLEZSKÝ | | Ob.Ú: FRENŠTÁT P/R | | |
| INVESTOR: Město Frenštát p/R, Náměstí Míru 1, Frenštát p/R | | | | |
| AKCE: | | | | FORMÁT 3 A4 |
| REKONSTR. UL. HAVLÍČKOVY VE FRENŠTÁTĚ P/R PŘELOŽKA VODOVODNÍHO ŘADU DN 80 | | | | DATUM 03/2022 |
| | | | | ÚČEL DPS |
| | | | | ARCH. ČÍSLO 041/2022 |
| OBSAH: PODÉLNÝ PROFIL VODOVODU | | | | MĚŘITKO: 1:250/100 |
| | | | | ČÍSLO VÝKRESU: D.3. |