

## LEGENDA MÍSTNOSTÍ

OZN.	ÚČEL MÍSTNOSTI	PLOCHA [m <sup>2</sup> ]	PODLAHA	PODHLLED	POZNÁMKA
01	VSTUP	4,5	DLAŽBA	SDK SV. 2650	
02	WC	0,9	DLAŽBA	SDK SV. 2650	KER. OBK. V. 2000mm
03	KOUPELNA	5,1	DLAŽBA	SDK SV. 2650	KER. OBK. V. 2000mm
04	OBYVACÍ POKOJ, KUCHYŇ	16,9	PVC	SDK SV. 2650	
05	POKOJ	19,9	PVC	SDK SV. 2650	


## LEGENDA MATERIÁLŮ

	STÁVAJÍCÍ KONSTRUKCE
	ZDIVO Z POROBETONOVÝCH TVÁRNIC TL. 100mm
	MĚDNÝ ROZVOD TOPENÍ, IZOLOVÁNO, VEDENO V DRÁŽCE VE ZDIVU
	SVĚTELNÝ ZDROJ
	SPÍNAČ
	VÍCENÁSOBNÁ ZÁSUVKA

## POZNÁMKA

- a - REVIZNÍ DVÍŘKA MIN. 300/300 POD OBKLAD  
b - NOVÉ TOPNÉ TĚLESO VČ. TERMOREGULAČNÍ HLAVICE  
c - TOPNÝ ŽEBŘÍK PRO TEPELOVODNÍ VYTÁPĚNÍ S TOPNOU TYČÍ  
d - OKENNÍ ŽALUZIE LAMELA 25mm BÍLÁ BARVA  
e - ÚPRAVA PŘÍVODNÍHO POTRUBÍ VODOVODU, POSUN VODOMĚRU DO VÝŠKY REV. DVÍŘEK  
f - ÚPRAVA STÁVAJÍCÍHO BYTOVÉHO ROZVADĚČE, NOVÉ ROZVODY ELEKTROINSTALACÍ  
g - SDK PŘEDSTĚNA 150x1000mm  
h - ODVĚTRÁNÍ WC POTRUBÍ 125mm BÍLÉ PLASTOVÉ VEDENO V KOUPELNĚ POD PODHLEDEM DO OKENNÍ VÝPLNĚ  
01 - VÝMĚNA STÁVAJÍCÍCH DŘEVĚNÝCH OKEN

POPIS PROVÁDĚNÝCH PRACÍ VIZ. TECHNICKÁ ZPRÁVA  
VÝPIS PRVKŮ A VÝPLNÍ OTVORŮ PŘILOŽEN JAKO SAMOSTATNÁ PŘÍLOHA  
JEDNÁ SE POUZE O SCHÉMA ROZMÍSTĚNÍ ZÁSUVEK A SVÍTIDEL, NEJDE O PROVÁDĚCÍ DOKUMENTACI

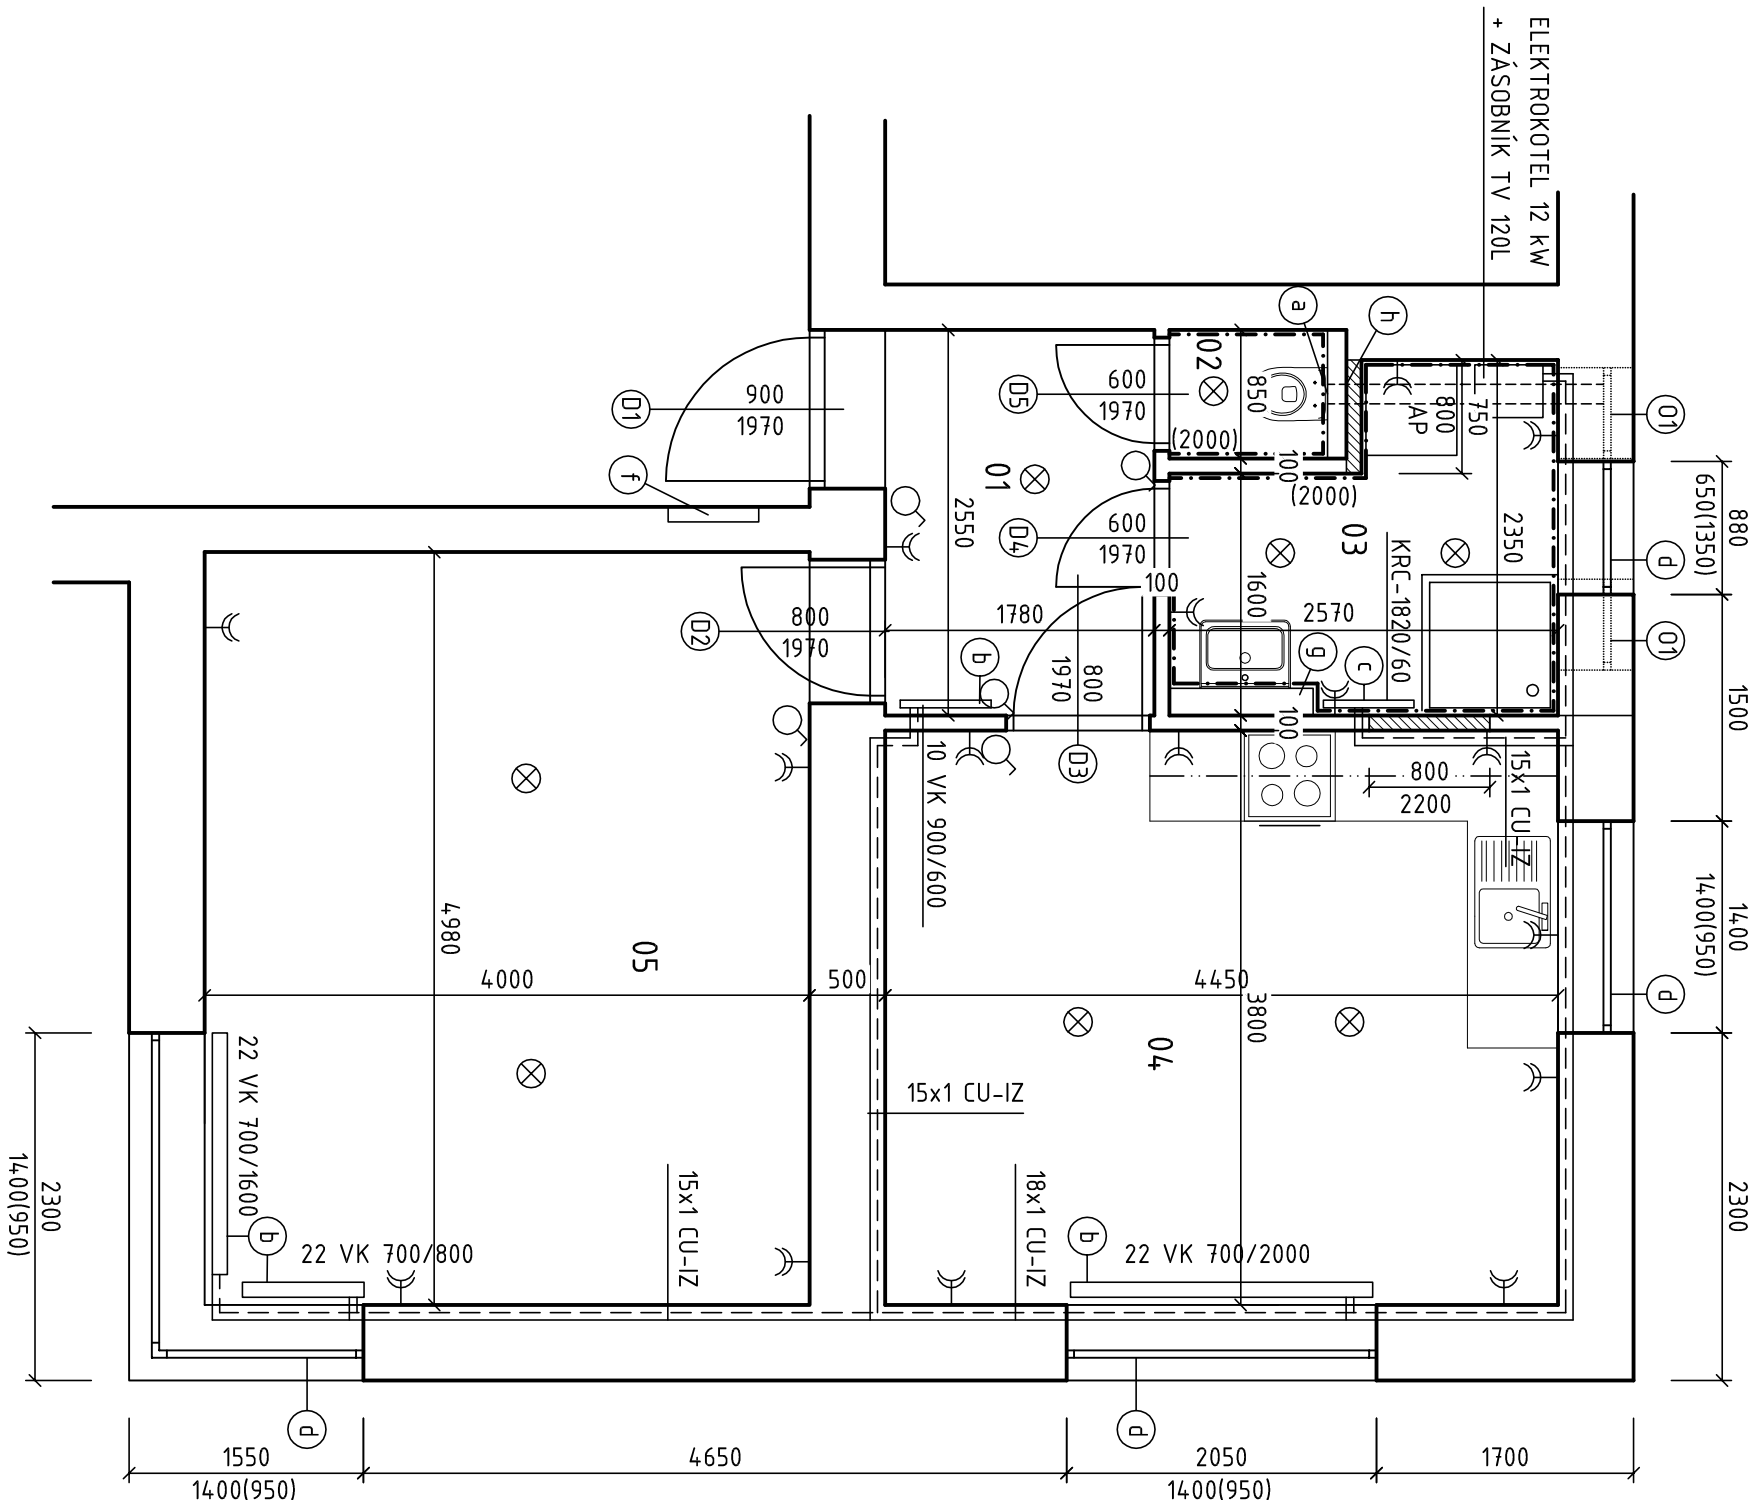

VYPRACOVAL:	Ing. MAREK MIKOŠEK	STUPEŇ A DRUH PROJEKTOVÉ DOKUMENTACE:	DOKUMENTACE PRO VÝBĚROVÉ ŘÍZENÍ
STAVEBNÍK:	MĚSTO FRENŠTÁT POD RADHOŠTĚM, NÁMĚSTÍ MÍRU 1, 744 01 FRENŠTÁT POD RADHOŠTĚM		
PROJEKT:	STÁVEBNÍ ÚPRAVY BYTU B. BENEŠOVÉ 78, FRENŠTÁT POD RADHOŠTĚM	DATUM: FORMÁT:	4./2022 2x44
OBSAH:	NAVRHOVANÝ STAV	MĚŘÍTKO	VÝKRES Č.: 02