

TECHNICKÝ POPIS

Název akce: **OPRAVA KOMUNIKACE NA ULICI KOPANSKÁ,
Úsek od křižovatky po tankovou cestu**

Místo: Frenštát pod Radhoštěm

Investor: **Město Frenštát pod Radhoštěm**
náměstí Míru 1
744 01 Frenštát p.R.
IČO : 00297852

VŠEOBECNĚ

Předmětem TP a položkového rozpočtu je oprava stávající asfaltové komunikace v intravilánu obce Frenštát p.R. na ulici Kopanská v úseku od křižovatky do sídliště Beskydského po tzv.tankovou cestu.

Stávající komunikace v délce 342,0 m v šířce 6,5 m bude vyfrézovaná a opravena novou vrstvou asfaltobetonu se spojovacím živичným postřikem. Stávající výtluky budou odřezány, vysekány, vyčištěny, zaplněny asfaltovou směsí a zhutněny. Na vyspravenou a vyfrézovanou vozovku bude pomocí spojovacího postřiku položena nová asfaltobetonová vrstva ACO 11 tl.5cm.

Vybouraný materiál bude odvezen na skládku.

Bude provedena úprava styčných spar, krajnice budou zpevněny asfaltovým recyklátem.

ZEMNÍ PRÁCE, DEMOLICE, POPIS NOVÉHO STAVU

Bourací práce


- očištění stávající komunikace
- odstranění stávajícího asfaltu frézováním v tloušťce cca 5 cm
- odstranění nánosů na krajnicích
- výtluky budou odřezány, vysekány, vyčištěny

Popis prací – skladba nového povrchu

- výtluky budou zaplněny asfaltovou směsí a zhutněny
- na odfrézovaný povrch bude proveden spojovací postřik
- spojovací postřik a asfaltový beton ACO 11 v tl. 5 cm
- krajnice budou zpevněny asfaltovým recyklátem

Ve Frenštátě p.R. 02/2019

Ing.Marie Zapletalová
Potoční 1717
744 01 Frenštát p.R.

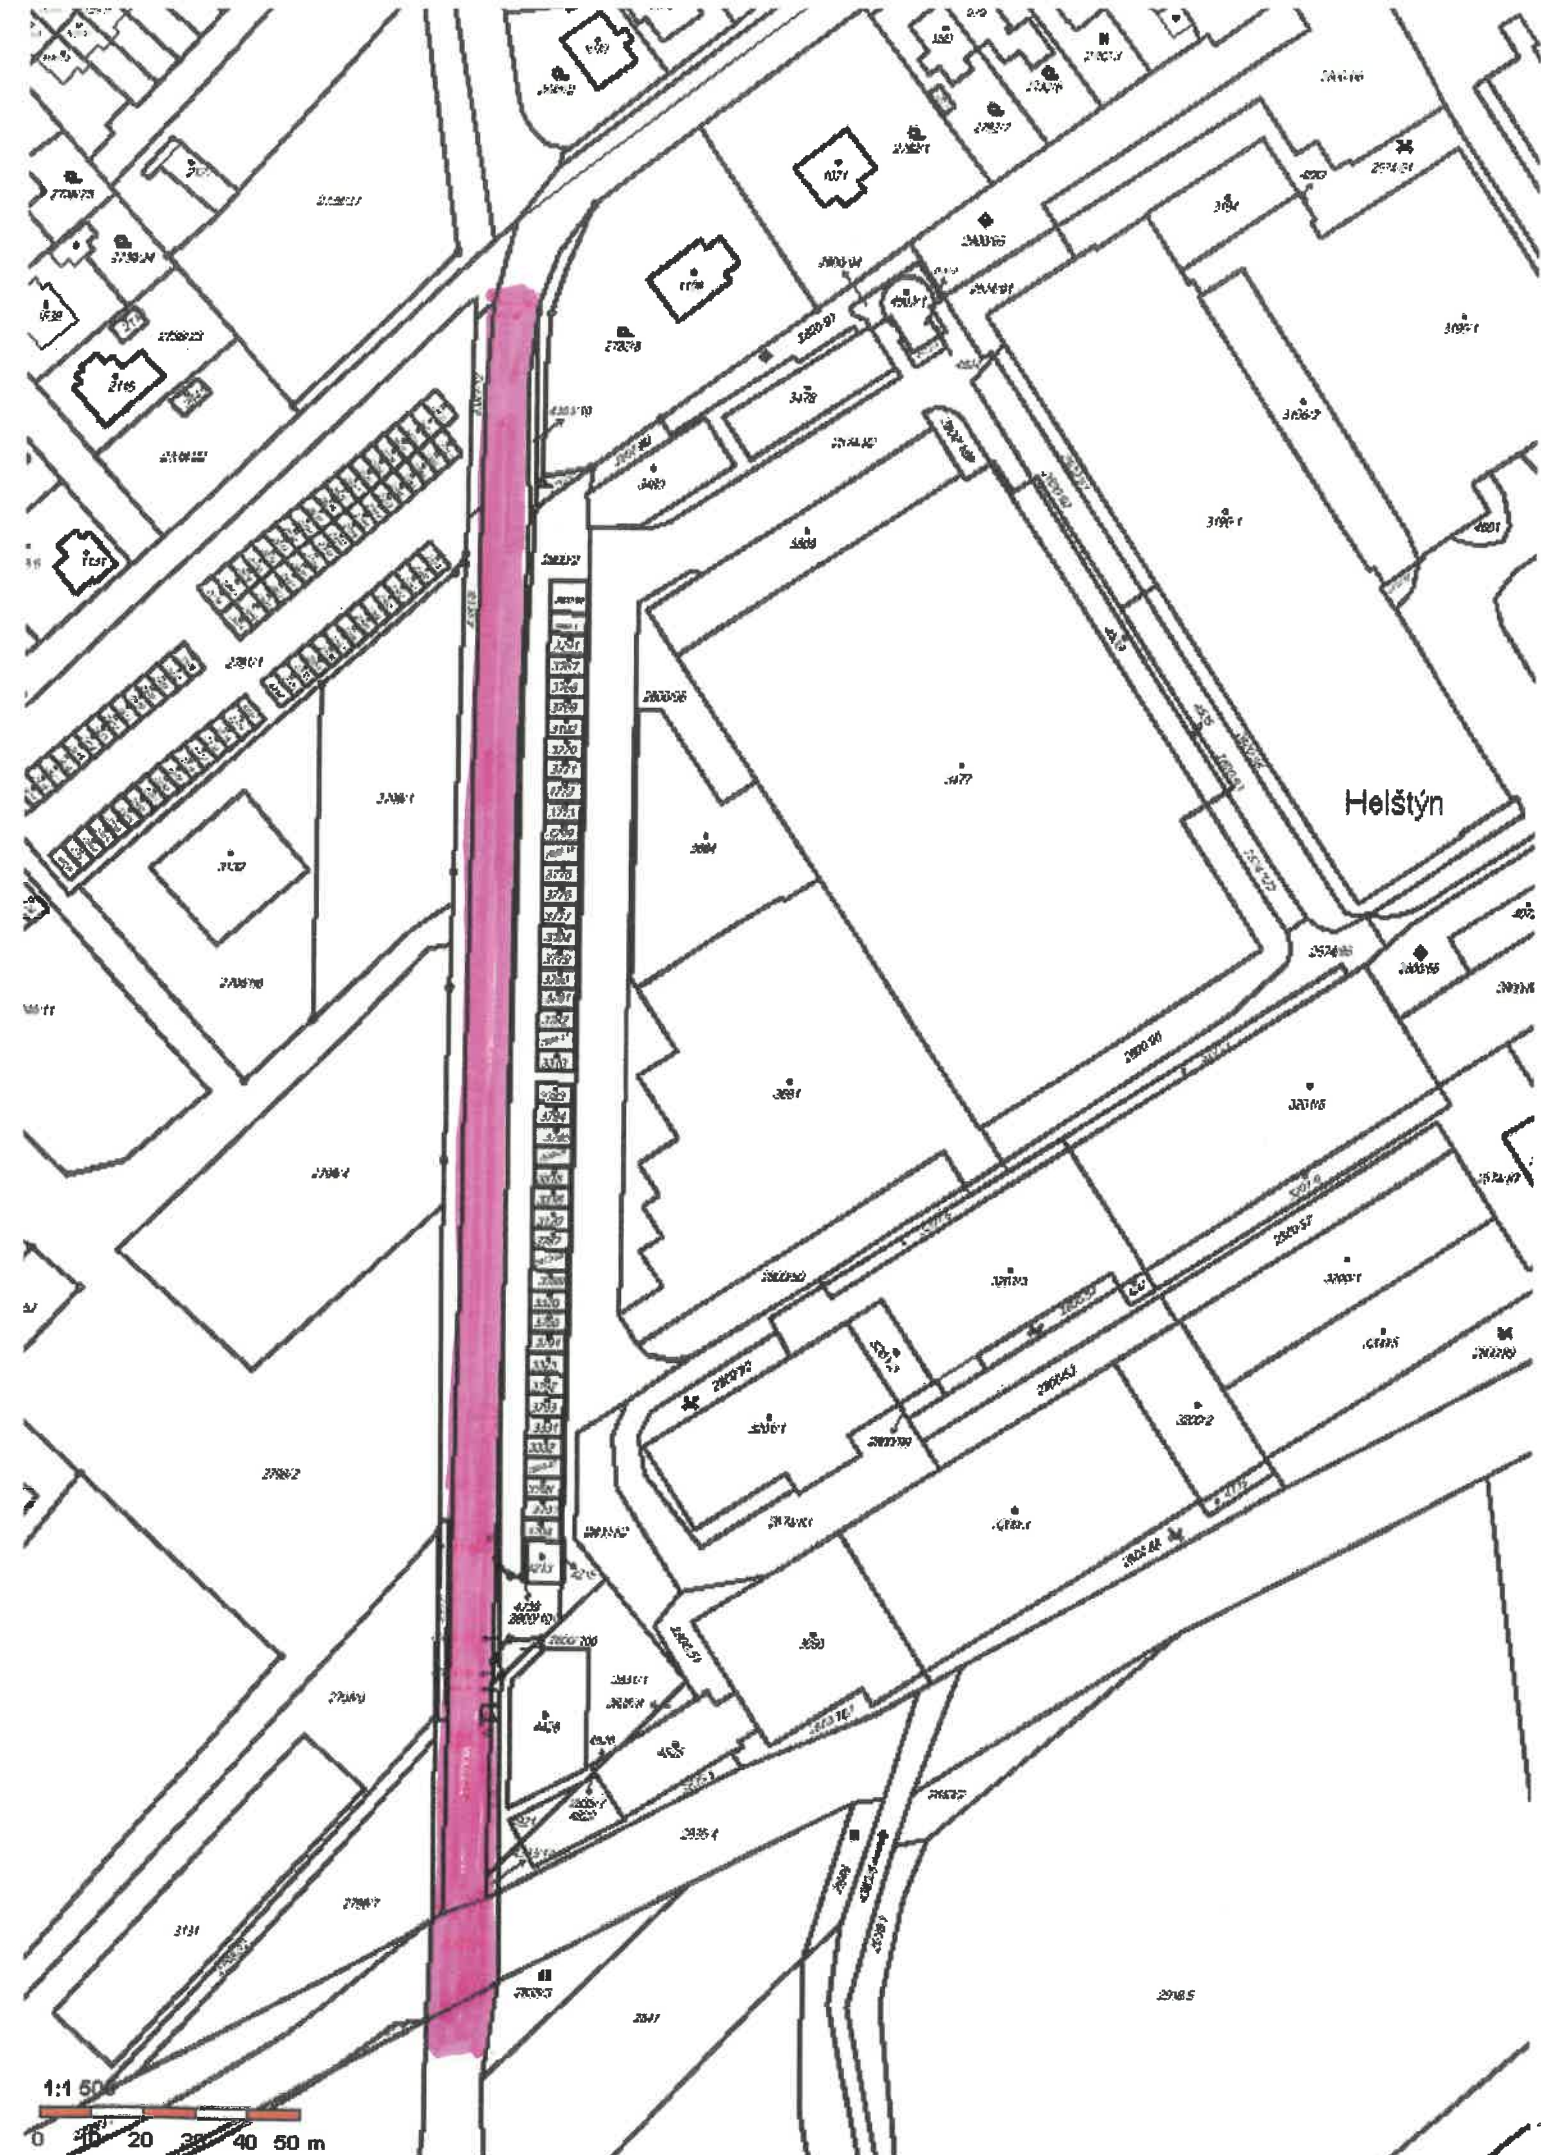

Helštýn

