

LEGENDA MÍSTNOSTÍ

OZN.	ÚČEL MÍSTNOSTI	PLOCHA [m ²]	PODLAHA	PODHLIED	POZNÁMKA
01	VSTUP	7,71	PVC		
02	POKOUJ	19,19	PVC		
03	KOUPELNA+WC	3,30	KER. DLAŽBA		
04	KUCHYNĚ	4,89	PVC, DLAŽBA		
05	SPÍŽ	2,93	TERACO		
06	OBÝVACÍ POKOUJ	9,21	PVC		


LEGENDA MATERIÁLŮ

- ☐ STÁVAJÍCÍ KONSTRUKCE
- ☒ BOURANÉ KONSTRUKCE

POZNÁMKA

- B1) VYBOURÁNÍ OBKLADŮ, ZAŘÍZOVACÍCH PŘEDMĚTŮ A INSTALAČNÍ PŘEDSTĚNY
- B2) ODSÍRANĚNÍ STÁVAJÍCÍCH NÁŠLAPNÝCH VRSTEV PODLAH VŠECH MÍSTNOSTÍ
- B3) DEMONTÁŽ KUCHYŇSKÉ LINKY VĚTNNĚ SPOTŘEBÍČŮ, VYBOURÁNÍ OBKLADŮ A DLAŽBY V KUCHYNĚ
- B4) DEMONTÁŽ POLIC VE SPÍŽI
- B5) DEMONTÁŽ DŘEVĚNĚHO OBLOŽENÍ
- B6) VYBOURÁNÍ DVEŘNÍCH ZÁRUBNÍ
- B7) DEMONTÁŽ VĚTRACÍCH MŘÍŽEK

- VYVĚŠENÍ VŠECH STÁVAJÍCÍCH DVEŘNÍCH KŘÍDEL
- ODSTRANĚNÍ STÁVAJÍCÍCH MALEB A NESOUDRŽNÝCH ČÁSTÍ OMÍTEK STĚN A STROPŮ
- DEMONTÁŽ STÁVAJÍCÍCH KABELOVÝCH A TRUBNÍCH ROZVODŮ

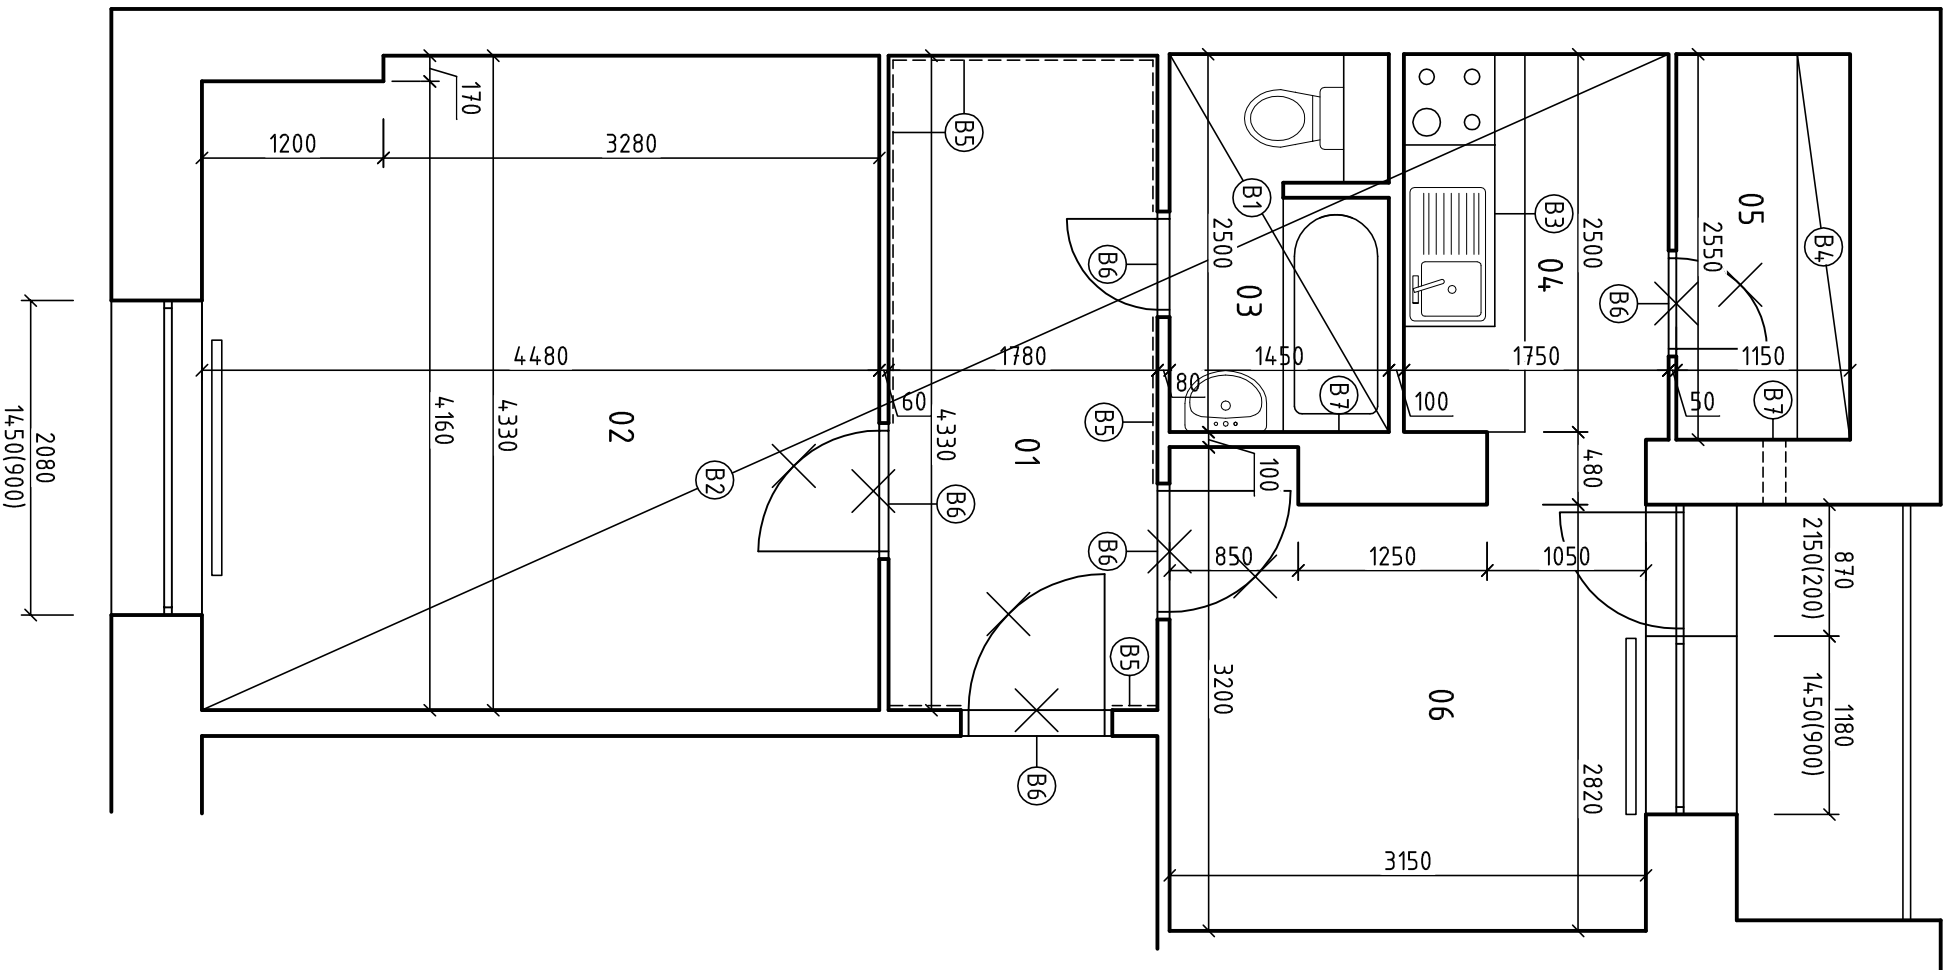

VYPRACOVAL:	Ing. MAREK MIKOŠEK	STUPĚŇ A DRUH PROJEKTOVÉ DOKUMENTACE:	DOKUMENTACE PRO VÝBĚROVÉ ŘÍZENÍ
STAVEBNÍK:	MĚSTO FRENŠTÁT POD RADHOŠTĚM, NÁMĚSTÍ MÍRU 1, 744 01 FRENŠTÁT POD RADHOŠTĚM		
PROJEKT:	STAVEBNÍ ÚPRAVY BYTU PODŘÍČÍ 93/1, FRENŠTÁT POD RADHOŠTĚM	DATUM:	10/2022
OBSAH:		FORMÁT:	2xA4
		MĚŘÍTKO	VÝKRES Č.: 01
PŮDORYS - BOURACÍ PRÁCE		1:50	