

LEGENDA MÍSTNOSTÍ

OZN.	ÚČEL MÍSTNOSTI	PLOCHA [m ²]	PODLAHA	PODHLIED	POZNÁMKA
01	VSTUP	5,11	PVC		
02	KOUPELNA+WC	3,89	KER. DLAŽBA		
03	KUCHYŇ	4,83	PVC		
04	OBÝVACÍ POKOJ	18,22	PVC		
05	POKOJ	15,13	PVC		


LEGENDA MATERIÁLŮ

- STÁVAJÍCÍ KONSTRUKCE
- BOURANÉ KONSTRUKCE

POZNÁMKA

- B1) VYBOURÁNÍ OBKLADŮ A ZAŘÍZOVACÍCH PŘEDMĚTŮ
- B2) ODDISTRANĚNÍ STÁVAJÍCÍCH NÁŠLAPNÝCH VRSTEV PODLAH VŠECH MÍSTNOSTÍ
- B3) DEMONTÁŽ KUCHYŇSKÉ LINKY, VYBOURÁNÍ OBKLADŮ V KUCHYNĚ
- B4) BOURÁNÍ PŘÍČKY MEZI KUCHYNÍ A POKOJEM
- B5) VYBOURÁNÍ SPIŽNÍ SKŘÍNĚ A SKŘÍNĚ VE VSTUPU
- B6) VYBOURÁNÍ DVEŘNÍCH ZÁRUBNÍ
- B7) OTLÚČENÍ OMÍTEK
- B7) DEMONTÁŽ GARNÝŽÍ

- VYVEŠENÍ VŠECH STÁVAJÍCÍCH DVEŘNÍCH KŘÍDEL
- ODSTRANĚNÍ STÁVAJÍCÍCH MALEB A NESOUDRŽNÝCH ČÁSTÍ OMÍTEK STĚN A STROPŮ
- DEMONTÁŽ STÁVAJÍCÍCH KABELOVÝCH A TRUBNÍCH ROZVODŮ

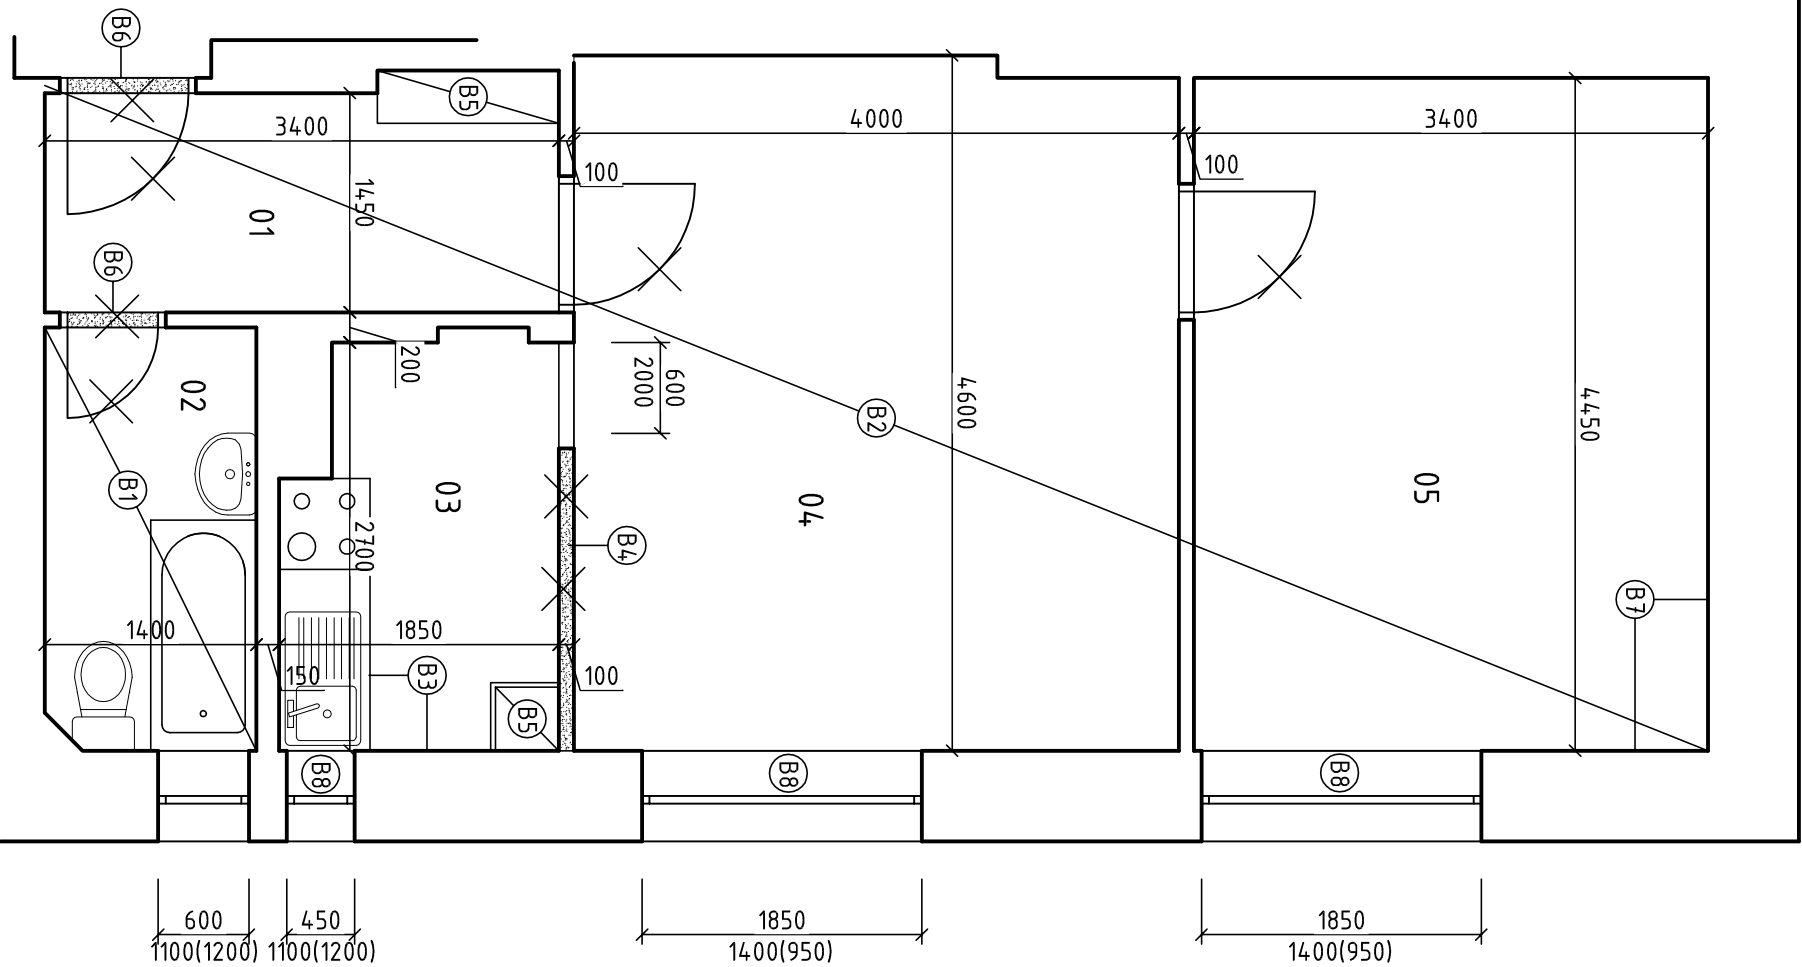

VYPRACOVAL:	Ing. MAREK MIKOŠEK	STUPEŇ A DRUH PROJEKTOVÉ DOKUMENTACE:	DOKUMENTACE PRO VÝBĚROVÉ ŘÍZENÍ
STAVEBNÍK:	MĚSTO FRENŠTÁT POD RADHOŠTĚM, NÁMĚSTÍ MÍRU 1, 744 01 FRENŠTÁT POD RADHOŠTĚM		
PROJEKT:	STAVEBNÍ ÚPRAVY BYTU ROŽNOVSKÁ 1185/6, FRENŠTÁT POD RADHOŠTĚM	DATUM:	9/2022
		FORMÁT:	2x44
OBSAH:		MĚŘÍTKO	VÝKRES Č.: 01
PŮDORYS - BOURACÍ PRÁCE		1:50	