



PŘÍČNÝ ŘEZ

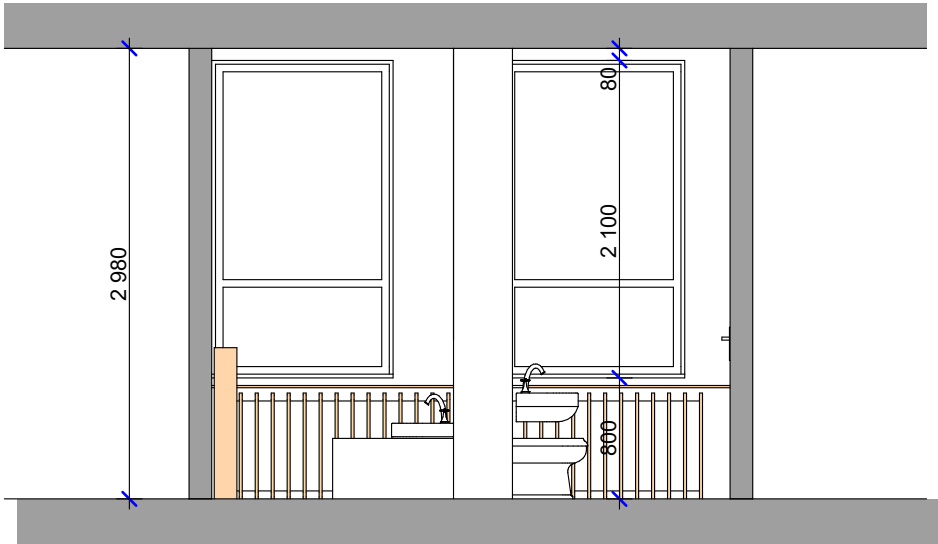

PODÉLNÝ ŘEZ

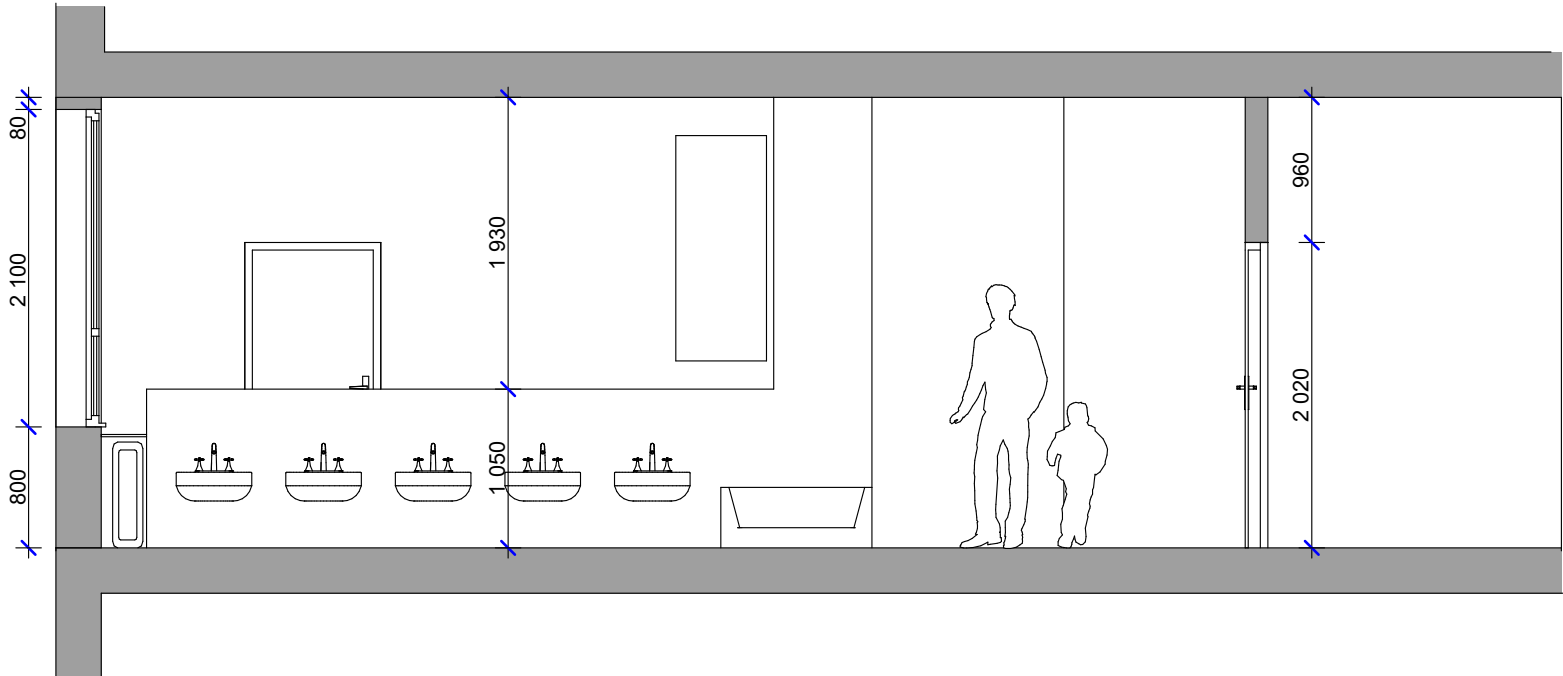

Navrhl:	Ověřil:		
Jaromír Bartoš	Ing. Petr Vinklárek		
Investor: Město Frenštát pod Radhoštěm, náměstí Míru 1, 744 01 Frenštát pod Radhoštěm			
Akce:		Účel: PD pro výběr dodavatele	
Stavební úpravy sociálního zařízení v MŠ Dolní		Datum: květen 2022	
Místo: parc.č. 1194 zast.pl. a nádvoří, k.ú. Frenštát p.R.		Profese: stavební	
Obsah: PŘÍČNÝ A PODÉLNÝ ŘEZ 2.NP - stávající stav		Měřítko:	Čís. výkr.
		1:50	4