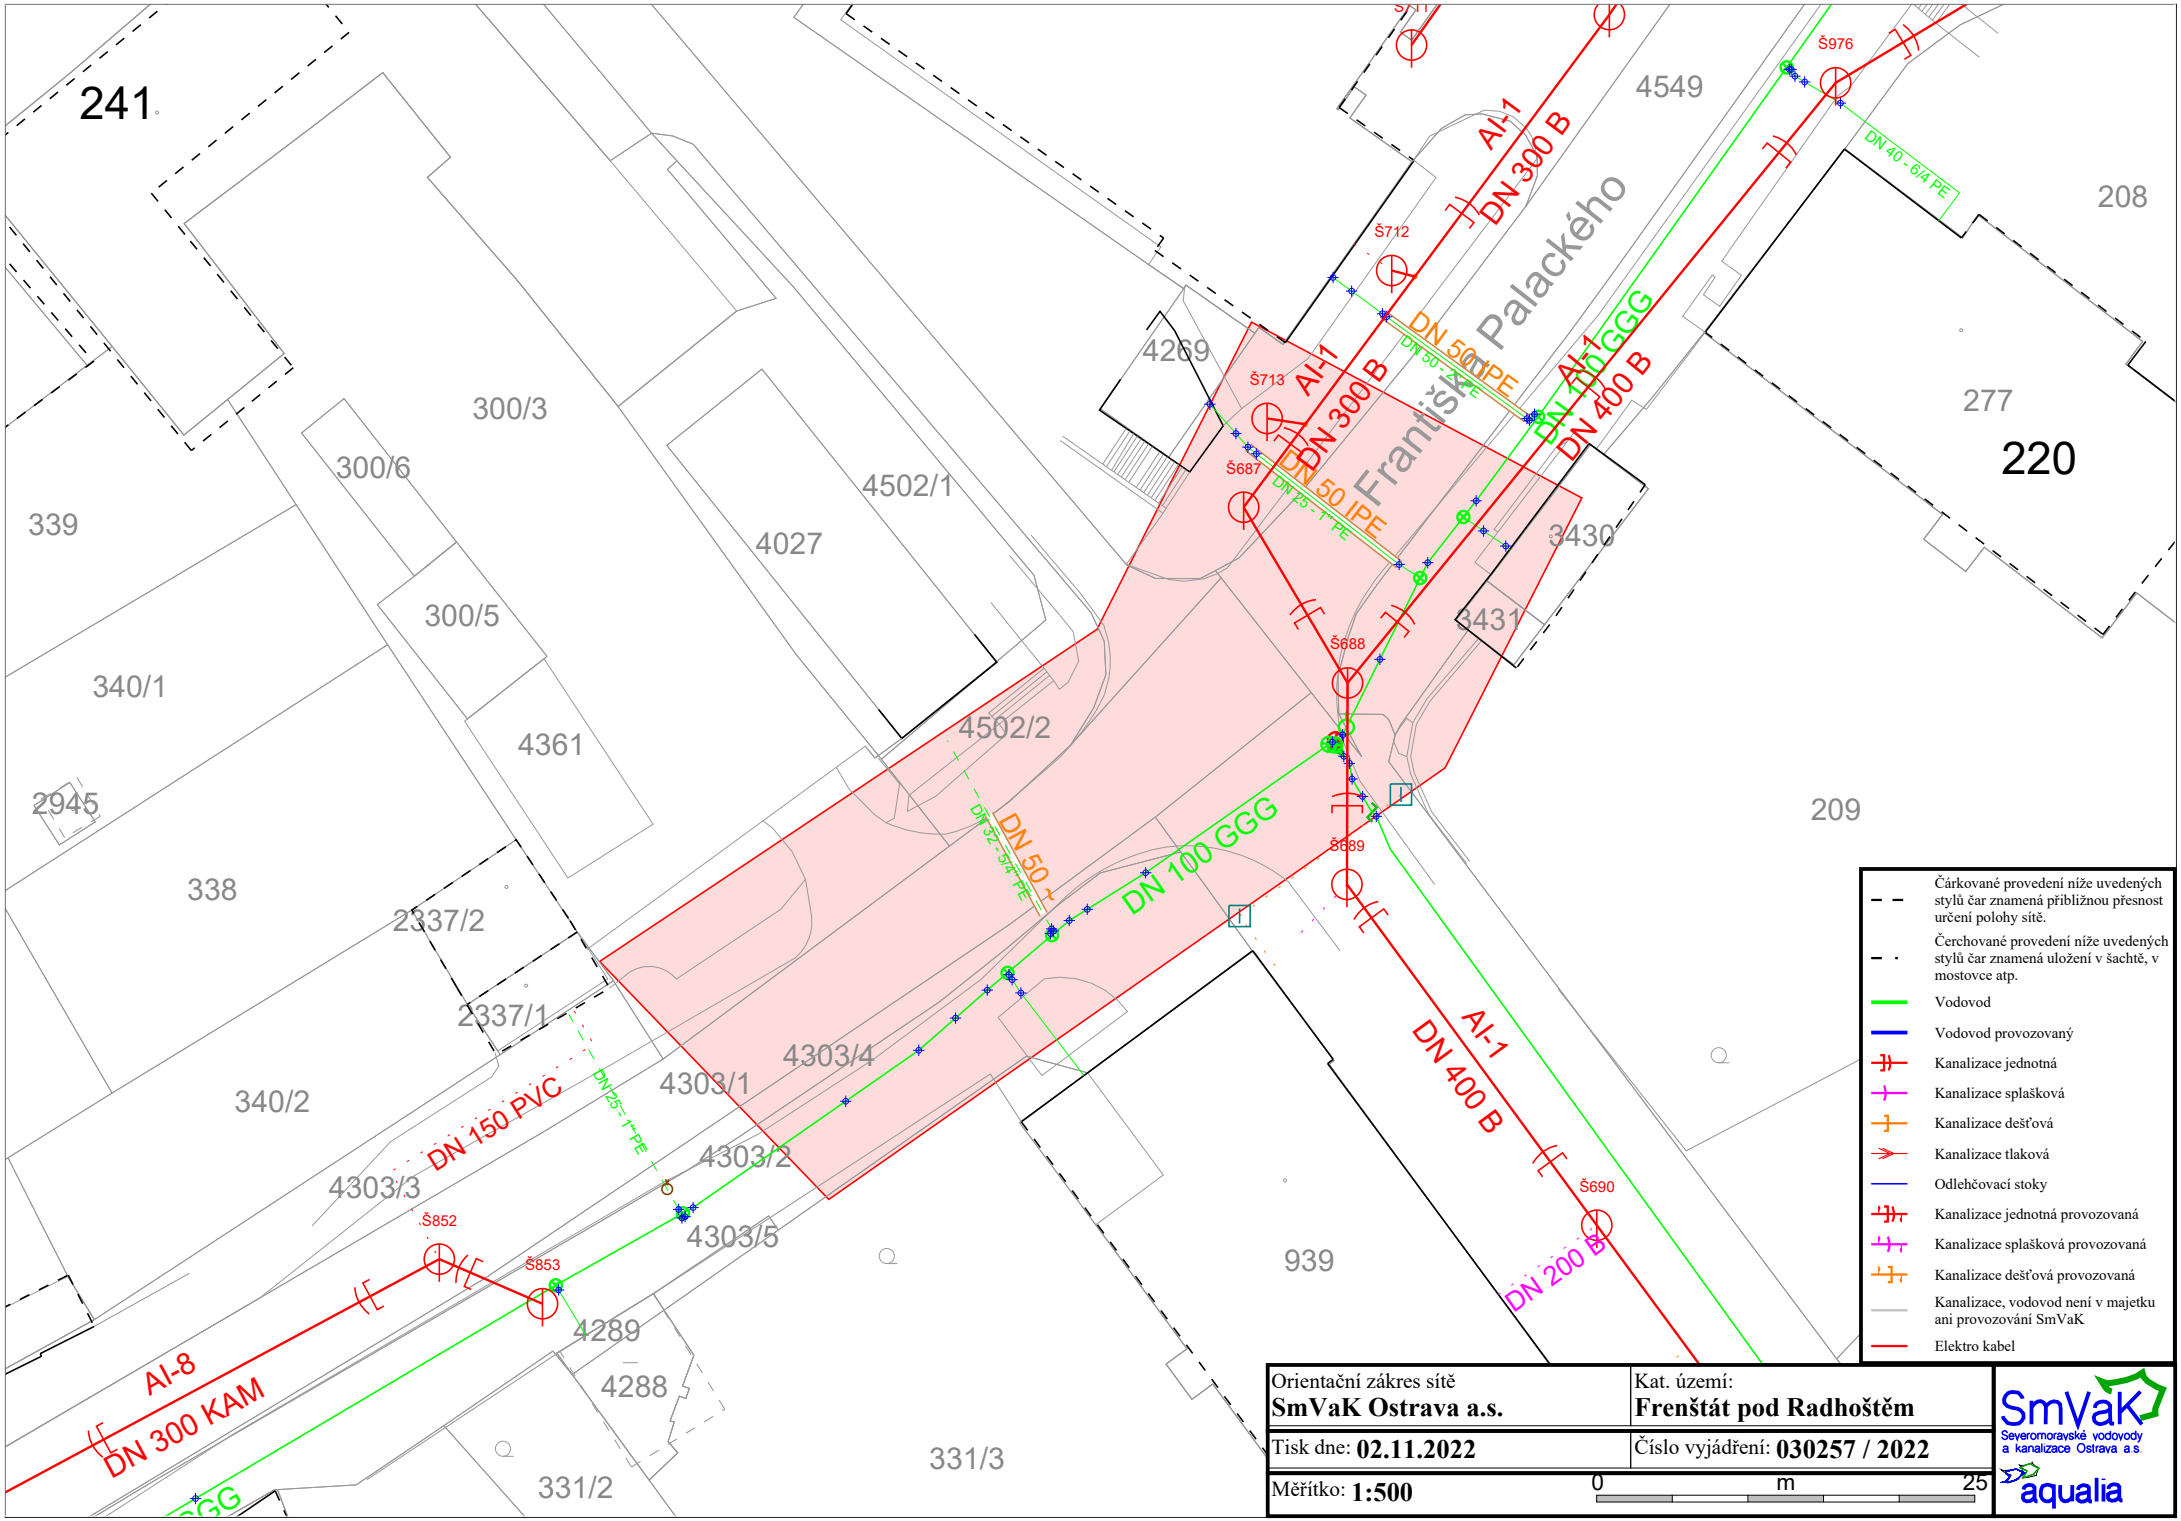
241
300/3
300/6
339
4502/1
4027
300/5
340/1
4361
2945
338
2337/2
2337/1
340/2
4303/3
4303/4
4303/1
4303/2
4303/5
4289
4288
331/2
331/3
939
4502/2
4269
4549
208
277
220
3430
3431
209
Palackého
František
Š712
Š713
Š687
Š688
Š689
Š690
Š852
Š853
Š976
AI-1
DN 300 B
DN 50 IPE
DN 50 - 2" PE
DN 25 - 1" PE
DN 100 GGG
DN 400 B
DN 200 B
DN 40 - 6/4 PE
DN 32 - 5/4" PE
DN 150 PVC
AI-8
DN 300 KAM
Čárkované provedení níže uvedených stylů čar znamená přibližnou přesnost určení polohy sítě.
Čerchované provedení níže uvedených stylů čar znamená uložení v šachtě, v mostovce atp.
Vodovod
Vodovod provozovaný
Kanalizace jednotná
Kanalizace splašková
Kanalizace dešťová
Kanalizace tlaková
Odlehčovací stoky
Kanalizace jednotná provozovaná
Kanalizace splašková provozovaná
Kanalizace dešťová provozovaná
Kanalizace, vodovod není v majetku ani provozování SmVaK
Elektro kabel
Orientační zákres sítě
SmVaK Ostrava a.s.
Kat. území:
Frenštát pod Radhoštěm
Tisk dne: 02.11.2022
Číslo vyjádření: 030257 / 2022
Měřítko: 1:500
0
m
25
SmVaK
Severomoravské vodovody a kanalizace Ostrava a.s.
aqualia