


RUČNÍKOVÁ STĚNA

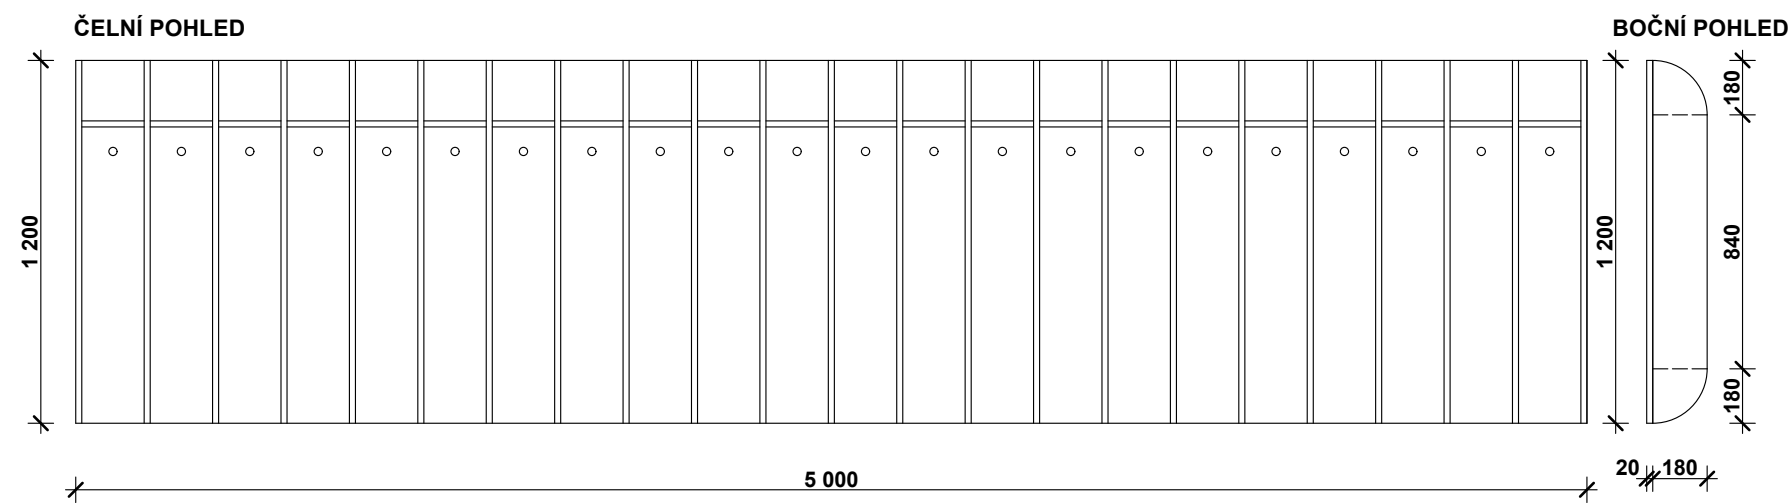

Materiál: Dřevotřísková laminovaná deska LDTD TI. 18 mm - dezén bude dopřesněn na stavbě

Navrhl:		Ověřil:			
Jaromír Bartoš		Ing. Petr Vinklárek			
Investor: Město Frenštát pod Radhoštěm, náměstí Míru 1,					
744 01 Frenštát pod Radhoštěm					
Akce:				Účel: PD pro výběr dodavatele	
Stavební úpravy sociálního zařízení v MŠ Dolní				Datum: květen 2022	
				Profese: stavební	
Místo: parc.č. 2721 zast.pl. a nádvoří, k.ú. Frenštát p.R.				Měřítko:	Čís. výkr.
Obsah: Ručníková stěna				1:25	