






ŘEZ A-A'

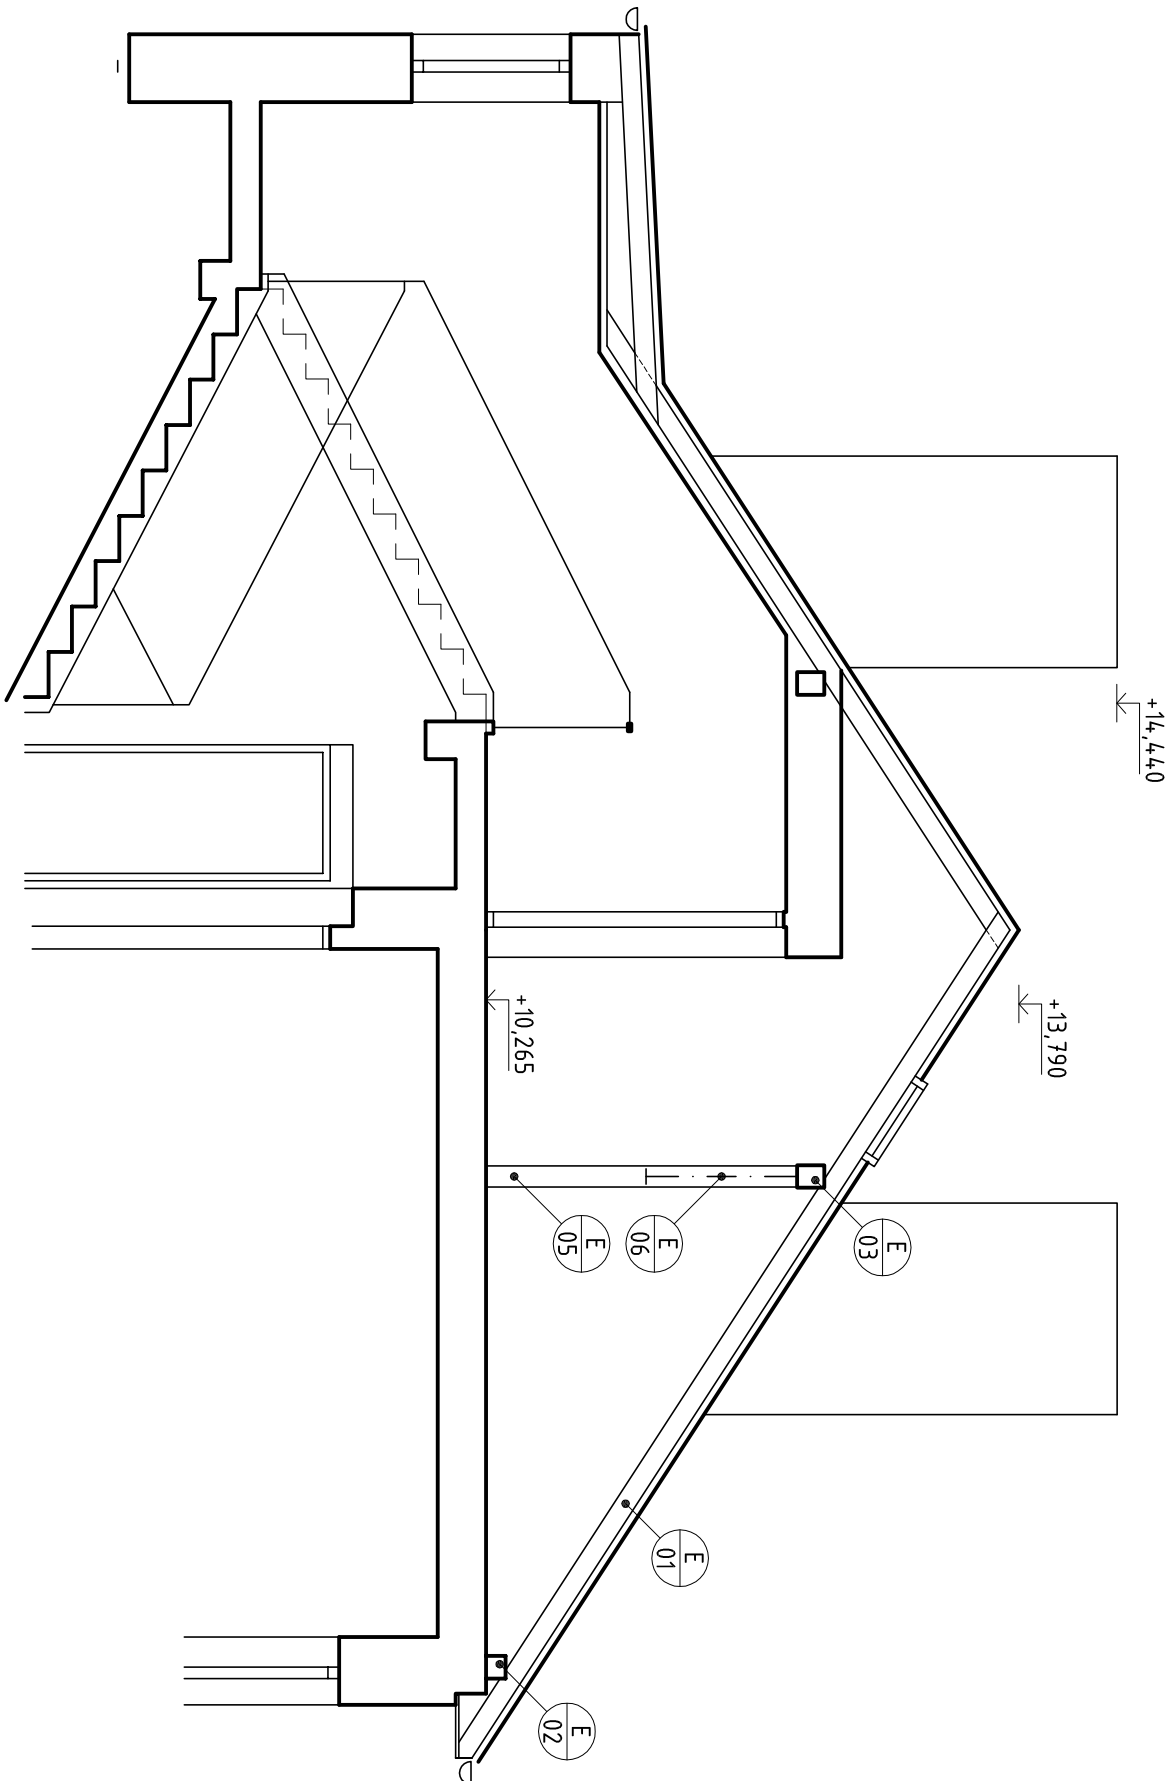

ŘEZ B-B'

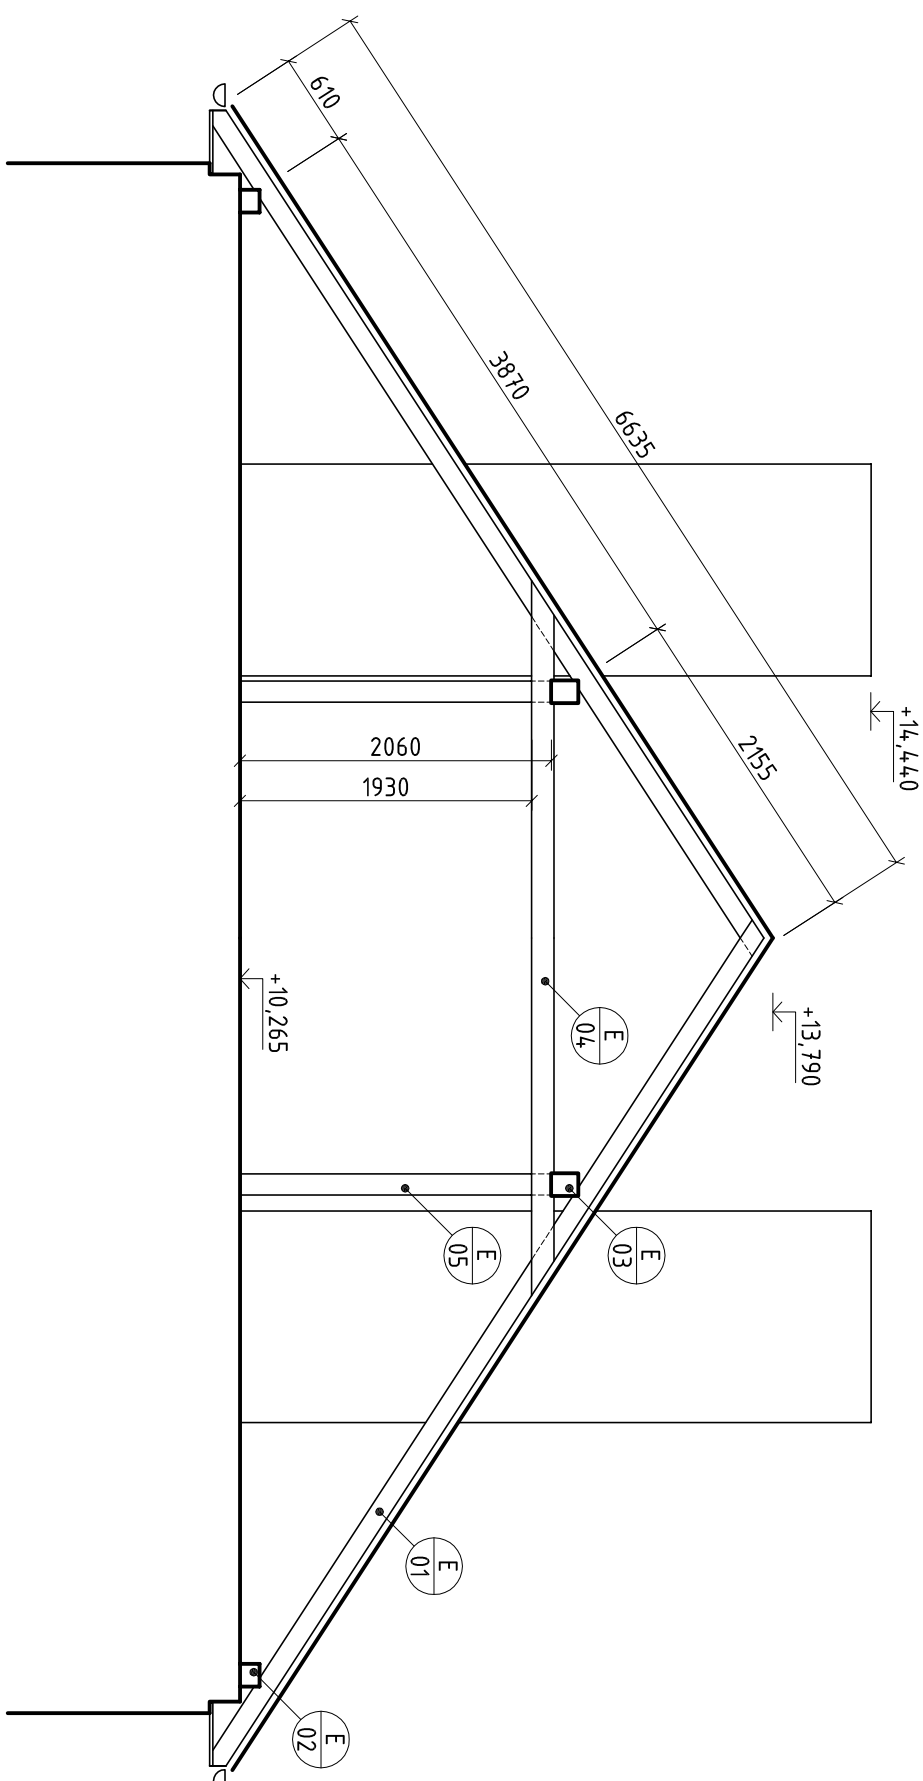

ŘEZ C-C'

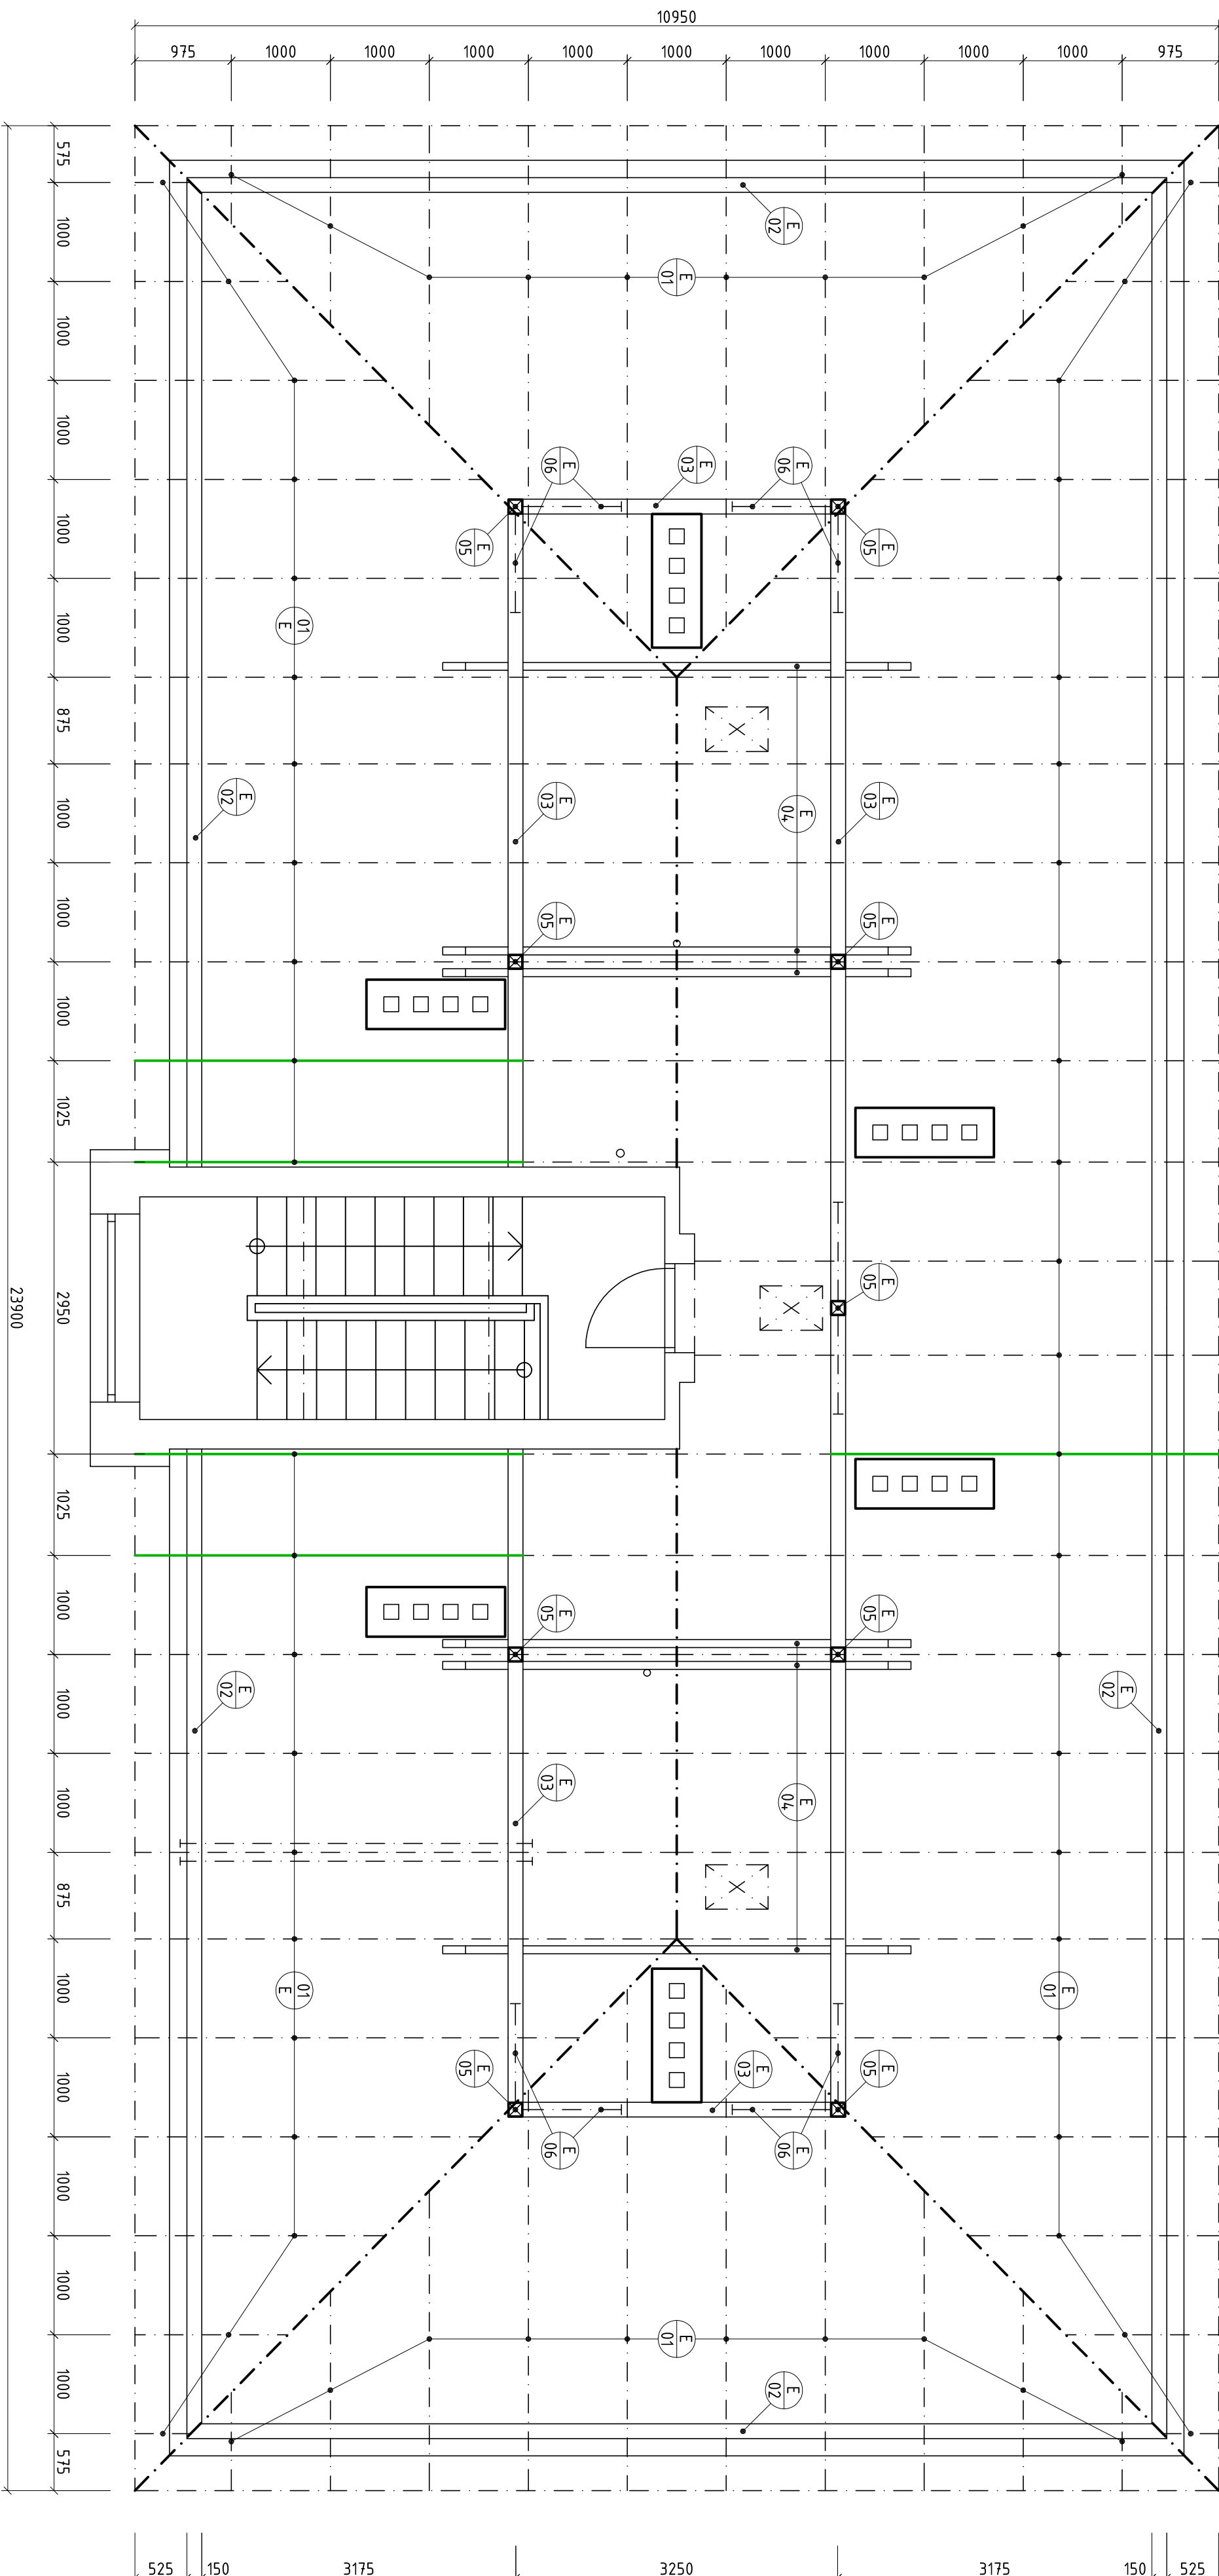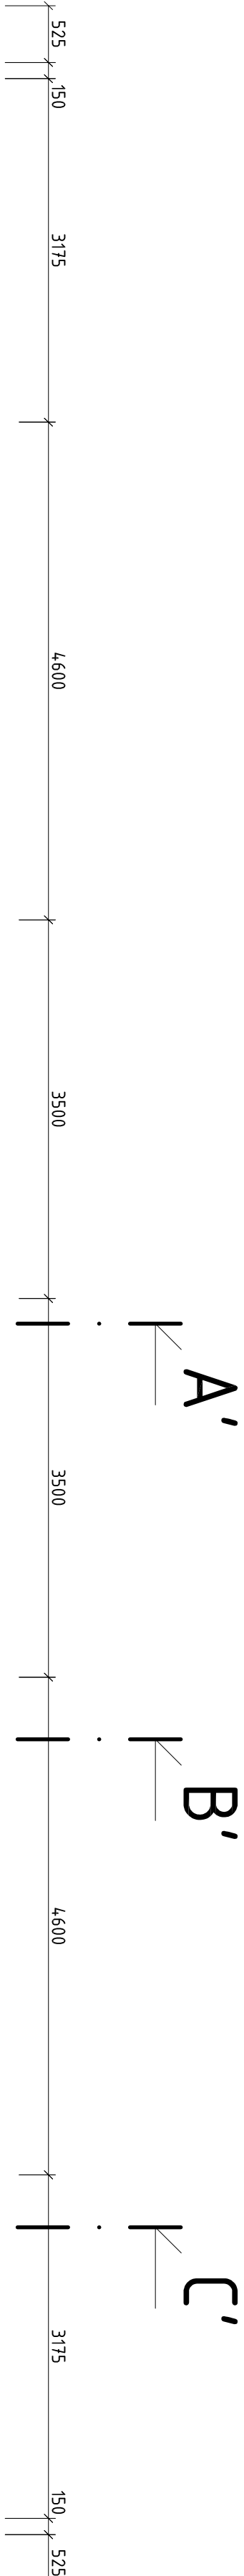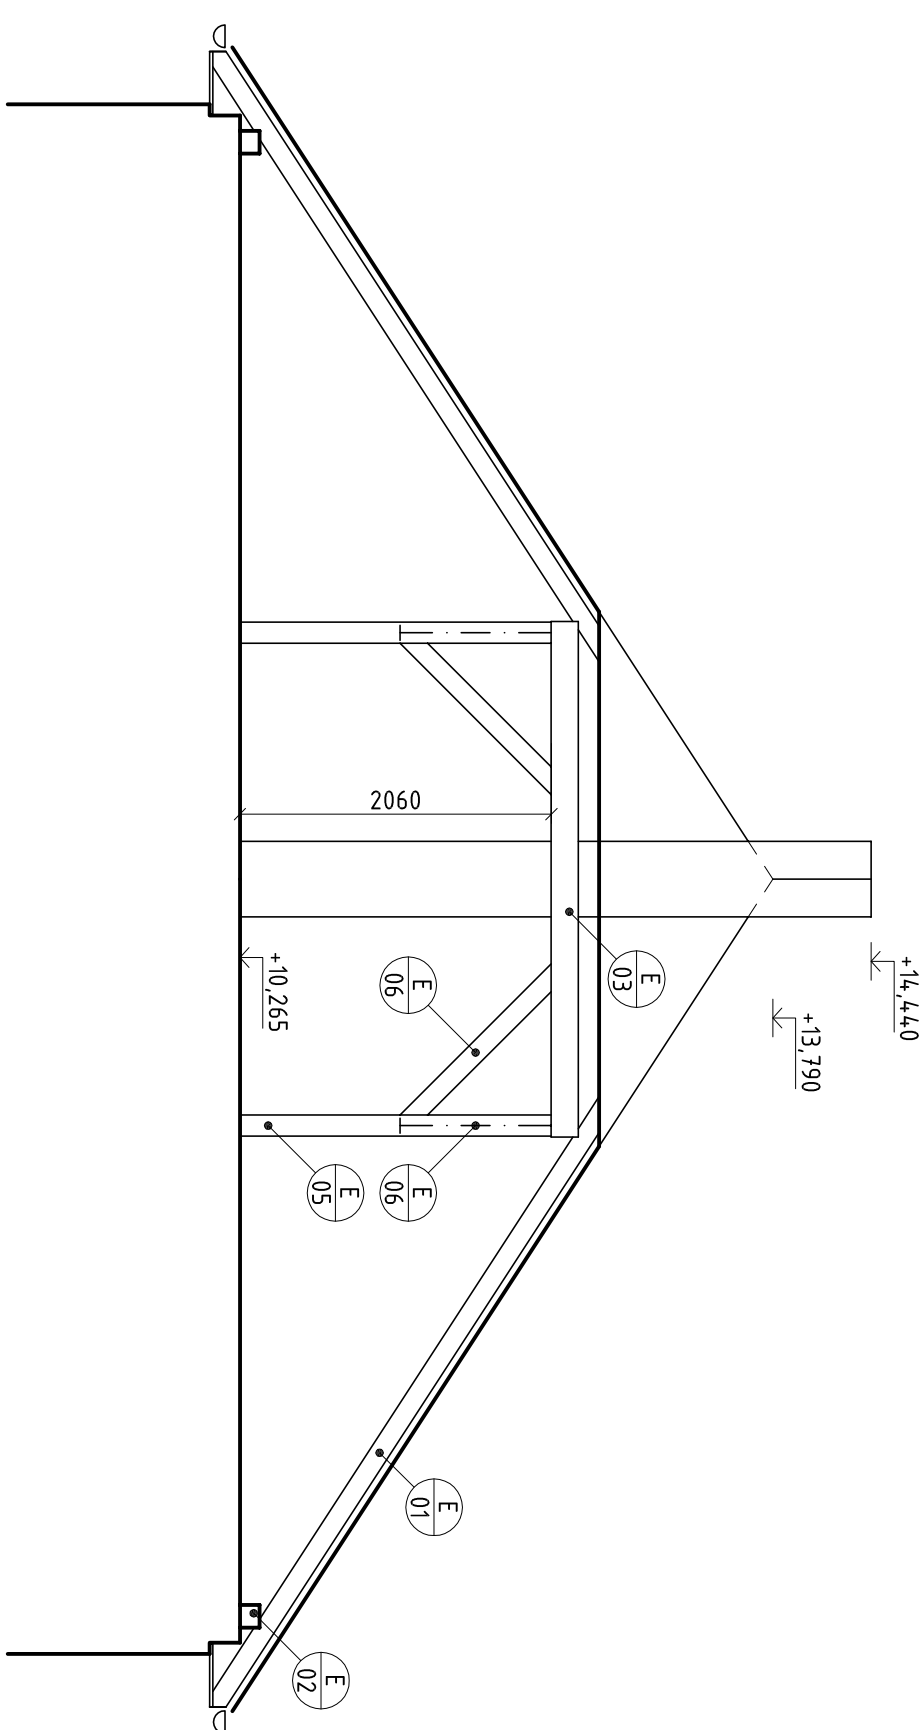

OZN.	NÁZEV PRVKU	VELIKOST PROFILU (mm)	DĚLKA (mm)	POČET [ks]
E 01	KROKEV	100/130	670-6550	68
E 02	POZEDNICE	150/130	62650	-
E 03	VÁZNIČE	150/80	39520	-
E 04	KLEŠTINY	80/150	4750	6
E 05	SLOUPEK	140/140	2060	9
E 06	PÁSEK	100/130	1420	10
E 07	MAKOŽNÍ KROKEV	100/130	8600	4

LEGENDA PRVKŮ KROVU

— HĚBNĚ KROKVE (VIDITELNĚ POŠKOZENÉ KROKVE)

STAVAJÍCÍ SKLADBA STŘECHY:

-PLECHOVÁ KRYTINA (500x1000mm)

-PRKĚNĚ BĚDNĚNÍ TL.25mm

-KONSTRUKCE KROVU

NAVRHOVANÁ SKLADBA STŘECHY:

-VELKOPORĚKOVÁ PLECHOVÁ KRYTINA (IMITACE SKLÁDANÉ KRYTINY)

-LÁTOVÁNÍ 60x40mm PO 350mm

-KONTROLATĚ 60x40mm

-POJISTNÁ DÍŘEŽNÍ FOLIE min. 170 g/m²

-OPRAVENÁ KONSTRUKCE KROVU (OPATŘEN FUNKČNÍM A INSEKTIČNÍM NÁTĚREM)

STAVAJÍCÍ SKLADBA PODBITÍ ŘÍMSY:

-KROKEV 100x130mm

-VÝDOROVNÁ LÁŤ V MÍSTĚ KROKVE

-PRKĚNĚ PODBITÍ TL.25mm

NAVRHOVANÁ SKLADBA PODBITÍ ŘÍMSY:

-STAVAJÍCÍ KROKEV 100x130mm

-NOVÝ MONTÁŽNÍ ROŠŤ Z LÁŤI 60x40mm (PO 625mm)

-PODBITÍ DESKAMI CETRIS 12mm

POZNÁMKY

- TECHNICKÁ ZPRÁVA JE NEÚPLNOU SOUČÁSTÍ TĚTO PROJEKTOVÉ DOKUMENTACE
- PO DEMONTÁŽI KRYTINY BUDOU VŠECHNY KROKVE ZKONTROLOVÁNY A POŠKOZENÉ KUSY BUDOU VYMĚNĚNY
- VŠEČERNÉ DŘEVĚNÉ PRVKY KROVU BUDOU OŠETŘENY FUNGICIDNÍMI A INSEKTIČNÍMI PROSTŘEDKY

ZODPOVĚDNÝ PROJEKTANT VYPRACOVAL		KONTROLOVAL		PAPÉŘ
Ing. JIŘÍ SVOBODA		Ing. JIŘÍ SVOBODA		
STAVEBNÍK MÍSTO PŘENŠTÁT POD RADHOŠTĚM		Ing. JIŘÍ SVOBODA		projekční a inženýrská firma hl.svoboda@seznam.cz +420 775 990 003
NÁMĚSTÍ MÍRU 1, 744 01 PŘENŠTÁT POD RADHOŠTĚM				
PROJEKT: OPRAVA STŘECHY BD ROŽNOVSKÁ 181 FŘENŠTÁT POD RADHOŠTĚM, K.Ú.: 634.719		STUPĚŇ A DRUH PROJEKTOVÉ DOKUMENTACE		03/2018
ČÁST DOKUMENTACE: D.1.1-ARCHITEKTONICKO-STAVEBNÍ ŘEŠENÍ		DATUM: 03/2018		
OBSAH: NAVRHOVANÝ STAV VÝKRES KROVU		FORMÁT: A4		VÝKRES Č.: D.1.1.b-01