


fasáda ulice Střelniční

Plocha 1

 

svítidlo G


Č.	X [m]	Y [m]	Montážní výška [m]	Činitel údržby
1	91.500	21.000	7.000	0.84
2	128.500	21.000	7.000	0.84

Plocha 1

Počet kusů	Svítidlo (Výstup světla)
2	<div>svítidlo G</div> <div>Provozní účinnost: 94.05%</div> <div>Světelný tok žárovky: 3075 lm</div> <div>Světelný tok svítidla: 2892 lm</div> <div>Výkon: 22.8 W</div> <div>Světelný výtěžek: 126.8 lm/W</div>
	<div>Kolorimetrické údaje</div> <div>1x: CCT 2700 K, CRI 70</div>

Celkový světelný tok žárovky: 6150 lm, Celkový světelný tok svítidla: 5784 lm, Celkový výkon: 45.6 W, Světelný výtěžek: 126.8 lm/W


Plocha 1

 

Výsledné plošné objekty


Plocha	Výsledek	Průměr (Pož.)	Min	Max	Min/střední	Min/Max	
1	Výsledný plošný objekt 1 (Nábytek)	Svislá intenzita osvětlení (adaptivní) [lx]	0.81	0.094	3.15	0.12	0.030
		Jas [cd/m²]	0.18	0.021	0.70	0.12	0.030

Výsledný plošný objekt 1 (Nábytek) / Svislá intenzita osvětlení (adaptivní)

 


Výsledný plošný objekt 1 (Nábytek): Svislá intenzita osvětlení (adaptivní) (Plocha)
Světelná scéna: Světelná scéna 1
Průměr: 0.81 lx, Min: 0.094 lx, Max: 3.15 lx, Min/střední: 0.12, Min/Max: 0.030

Izolovat [lx]

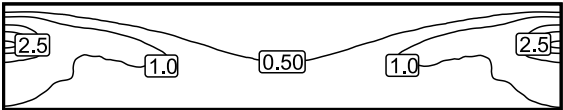


Měřítko: 1 : 500

Nepravé barvy [lx]

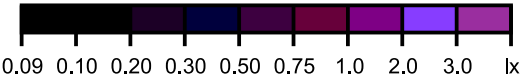


Měřítko: 1 : 500

Rastr hodnot [lx]

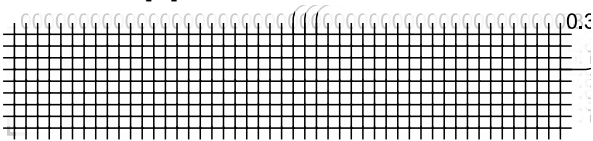


Měřítko: 1 : 500

Výsledný plošný objekt 1 (Nábytek) / Jas

 



Výsledný plošný objekt 1 (Nábytek): Jas (Plocha)
Světelná scéna: Světelná scéna 1
Průměr: 0.18 cd/m², Min: 0.021 cd/m², Max: 0.70 cd/m², Min/střední: 0.12, Min/Max: 0.030

Izolovat [cd/m²]

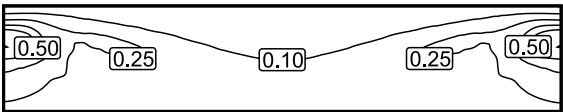


Měřítko: 1 : 500

Nepravé barvy [cd/m²]

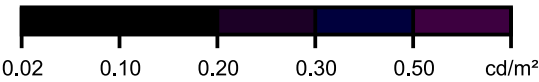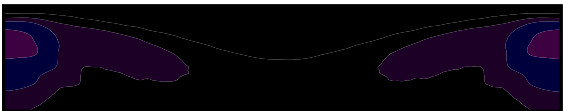

Měřítko: 1 : 500

Rastr hodnot [cd/m²]

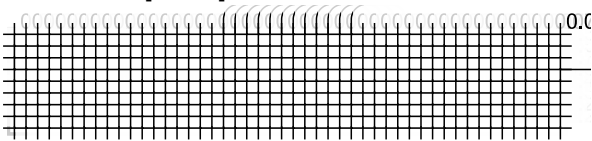

Měřítko: 1 : 500