


ŘEZ B-B'

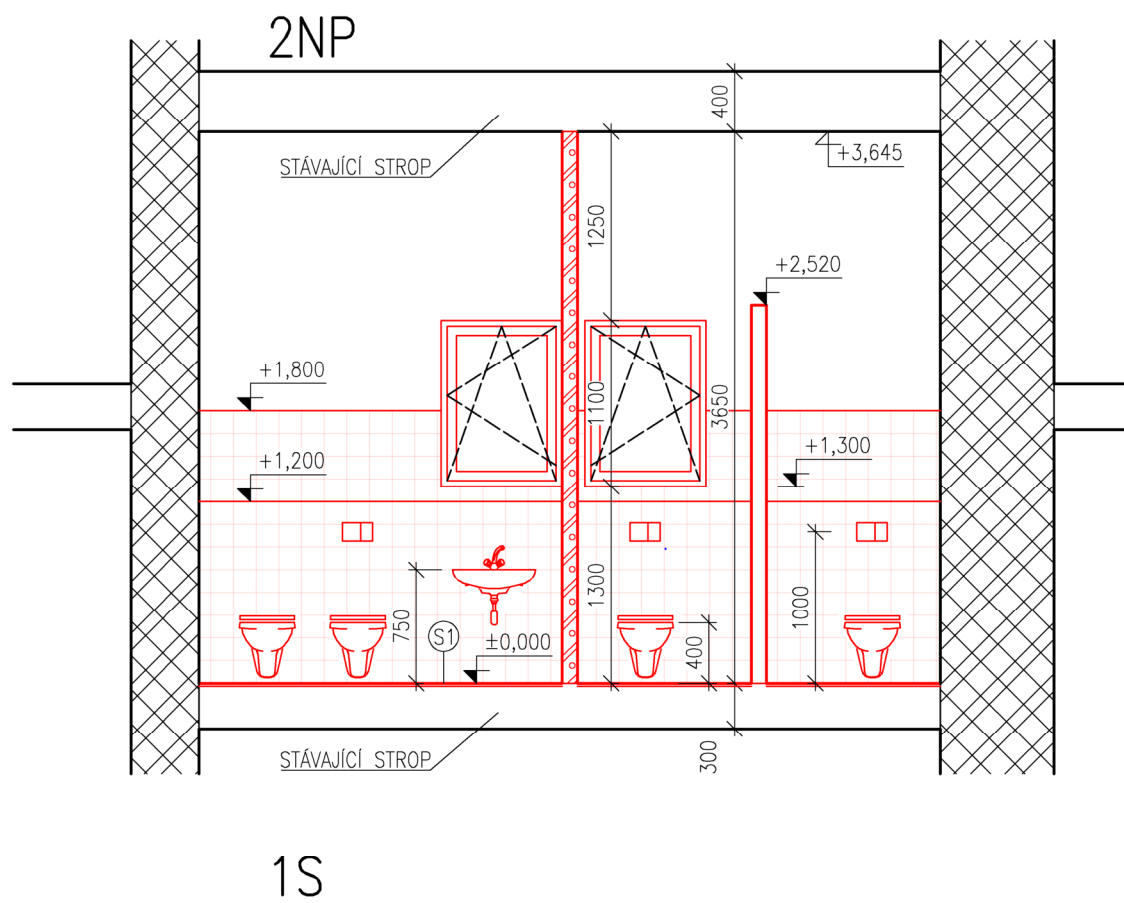

SKLADBY:

S1

PODLAHA

ODSTRANĚNÍ AŽ PO STÁVAJÍCÍ NOSNOU KONSTRUKCI

KERAMICKÁ DLAŽBA do lepidla tl. 8 mm

HYDROIZOLAČNÍ STĚRKOVÝ NÁTĚR**

CEMENTOVÝ POTĚR tl. 20 mm

PENETRACE

STÁVAJÍCÍ KONTRUKCE

8

20

400

S1

** HYDROIZOLAČNÍ STĚRKOVÝ NÁTĚR JE VYTAŽEN DO VÝŠKY 200mm, VE SPRCHÁCH JEJ VYTAHUJEME D 2000mm

** STÁVAJÍCÍ KONSTRUKCE PŘED APLIKACÍ PENETRACE

LEGENDA MATERIÁLŮ:

NOVÉ:

NOVÉ KONSTRUKCE – POROBETON TYPU YTONG tl. 300mm

NOVÉ PŘÍČKY – POROBETON TYPU YTONG tl. 100mm

NOVÉ PŘÍČKY – POROBETON TYPU YTONG tl. 100mm (výška vyzdění 2520mm)

BETON

NOVÉ PRVKY (VÝPLNĚ OTVORŮ, ZTI, APOD.)

NOVÉ KERAMICKÉ OBKLADY

STÁVAJÍCÍ:

STÁVAJÍCÍ NOSNÉ ZDIVO tl. 450mm – PLNÁ CIHLA

PŘÍČKY tl. 100mm – PLNÁ CIHLA, DUTÁ PÁLENÁ CIHLA

PŘÍČKY tl. 100mm – PLNÁ CIHLA, DUTÁ PÁLENÁ CIHLA (výška vyzdění 2200mm)

ZÁJMOVÉ MÍSTNOSTI PŘÍMO DOTČENÉ STAV. ÚPRAVAMI

POZNÁMKY:

- (1)

INSTALAČNÍ PŘEDSTĚNY VYZDÍT Z TVÁRNIC YTONG tl. 50mm
- VÝŠKA OSAZENÍ ZAŘÍZOVACÍCH PŘEDMĚTŮ – WC 400mm, UMYVADLO – 750mm, MECHANISMUS SPLACHOVÁNÍ – 1000mm
- V MÍSTNOSTECH 1.06, 1.11, 1.14, 1.17, 2.06 SE UMYVADLA OSAZUJÍ DO VÝŠKY 850mm
- KERAMICKÝ OBKLAD PROVÁDÍME DO VÝŠKY 1800mm

0,000 = STÁVAJÍCÍ PODLAHA 1NP

ZODPOVĚDNÝ PROJEKTANT Ing.arch. Martin Janda		VYPRACOVAL Bc. Jan Heimer		ing.arch.martin janda architektonická kancelář	
INVESTOR Město Frenštát pod Radhoštěm, nám. Míru 1, 744 01 Frenštát pod Radhoštěm				Lomná 1895, 744 01 Frenštát pod Radhoštěm www.jzarchitekti.cz, tel. 558 631 134	
AKCE "Rozšíření sociálního zařízení v budově Tyršova 1053" na parc. č. st.1055/1 a st.1055/2 v k.ú. Frenštát pod Radhoštěm				STUPEŇ PD	DPS
				DATUM	01/2020
				FORMÁT	A3
				MĚŘÍTKO 1:50	
ČÁST	D.1.1 Architektonicko-stavební řešení			ČÍSLO VÝKRESU	D.1.1 - 08
OBSAH		ŘEZ B			